








План (1:500)



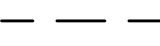


Ведомость жилых и общественных зданий и сооружений


Номер на плане	Наименование и обозначение	Этажность	Количество		Площадь, м <sup>2</sup>				Строительный объем, м <sup>3</sup>	
			зданий	квартир	застройки		общая нормируемая		здания	всего
					здания	все-го	здания	все-го		
1	3-х секционный жилой дом	9	1	-	-	-	-	-	-	-
2	Открытая стоянка автотранспорта на 20 машино-мест	-	-	-	-	-	-	-	-	-
3	Мусорокамера	1	-	-	-	-	-	-	-	-

Условные обозначения

-  Граница земельного участка
-  Проектируемые здания
-  Граница проектируемого подземного паркинга
-  Существующие здания и сооружения
-  Существующие здания и сооружения, подлежащие сносу, демонтажу
-  Место допустимого размещения объектов капитального строительства в соответствии с ГПЗУ
-  Направление движения автотранспорта

1. Существующие здания, сооружения, строения, расположенные на участке подлежат демонтажу до начала строительства.

					<b>04-18-01-ПЗУ</b>			
					Многоквартирный жилой дом со встроенными нежилыми помещениями и подземным паркингом в г. Ставрополе по ул. Шпаковская, 107, ул. Доваторцев, 38			
Изм.	Кол.ч.	Лист	№ док.	Подпись	Дата	Стадия	Лист	Листов
Директор		Баранова			07.2019	Заказчик: ООО "СТРОЙРЕСУРС"	П	2
ГИП		Мануйлова			07.2019			
Исполнил		Пеньков			07.2019	Схема планировочной организации земельного участка	ООО "Студия 14 "Б"	г. Изобильный
Проверил		Салпина			07.2019			
Н.контр.		Мануйлова			07.2019			

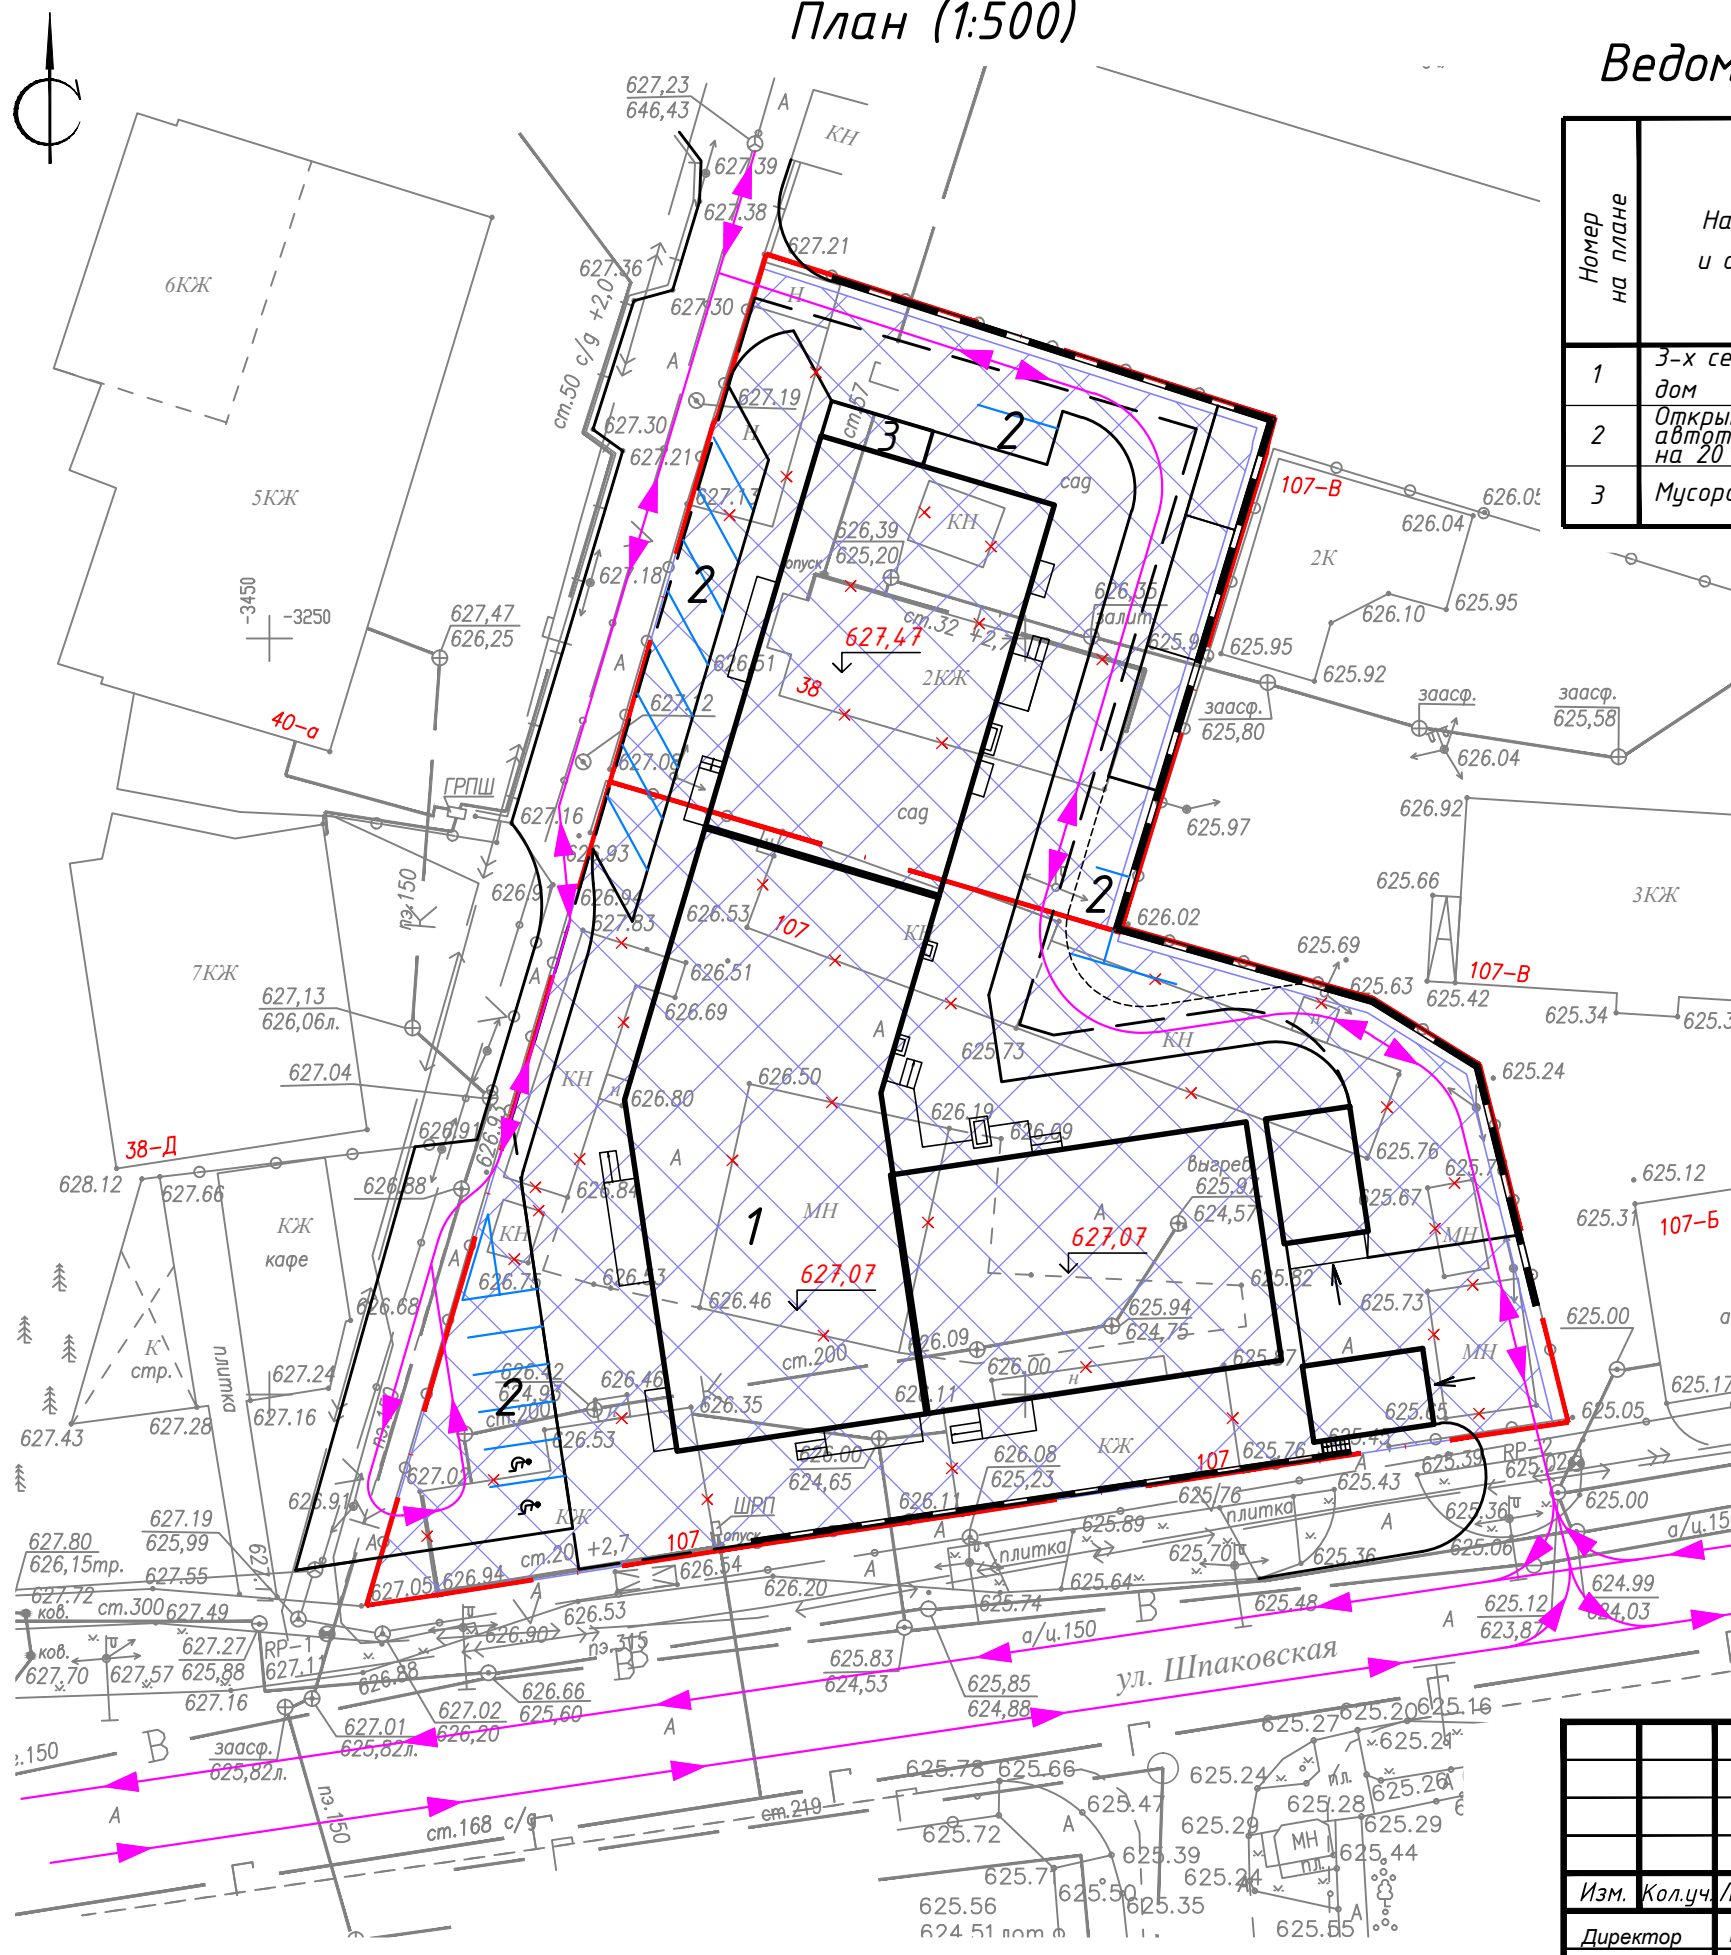

Согласовано

Инв. № подл. Подп. и дата. Взам. инв. №