



**Фрагмент 1**  
Обозначение стоянки автомашин инвалидов на кресле-коляске

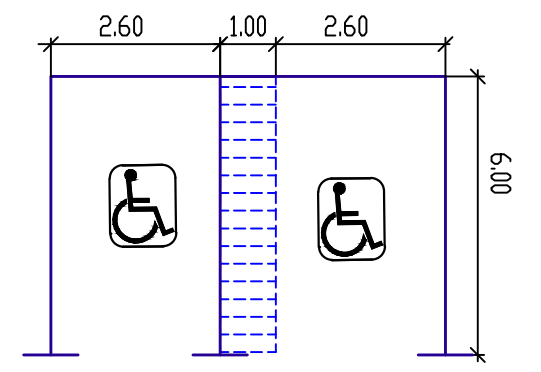

Пандус на пересечении тротуаров с улицами и дорогами

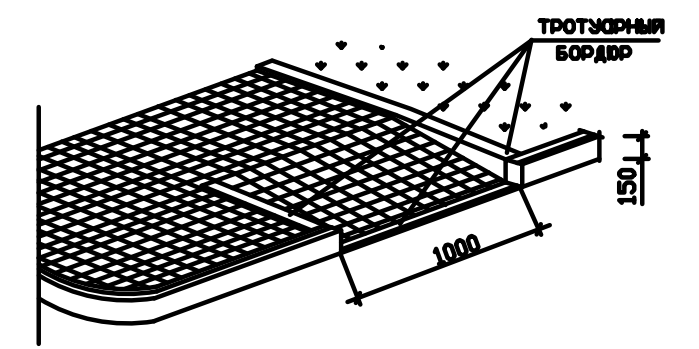

**Ведомость жилых и общественных зданий и сооружений**

НОМЕР НА ПЛАНЕ	НАИМЕНОВАНИЕ И ОБОЗНАЧЕНИЕ	ЭТАЖНОСТЬ	КОЛИЧЕСТВО		ПЛОЩАДЬ, м <sup>2</sup>				СТРОИТЕЛЬНЫЙ ОБЪЕМ, м <sup>3</sup>	
			ЗДАНИЙ	КВАРТИР	ЗАСТРОЙКИ		ОБЩАЯ НОРМИРУЕМАЯ		ЗДАНИЯ	ВСЕГО
					ЗДАНИЯ	ВСЕГО	ЗДАНИЯ	ВСЕГО		
1	Многоэтажный многоквартирный жилой дом	11	1	90	611.70	611.70	4149.30 5339.49	4149.30 5339.49	19867.88 1662.78	19867.88 1662.78

В графе "Строительный объем" в числителе - общий объем, а в знаменателе - объем подземной части.  
 В графе "Общая нормируемая площадь" в числителе - общая площадь квартир, а в знаменателе площадь жилого здания

**Условные обозначения**

- отвод участка
- граница дополнительного благоустройства
- граница допустимого размещения объектов капитального строительства
- пути передвижения пожарных автомобилей
- пути передвижения легковых автомобилей
- пути передвижения легкового автотранспорта маломобильных групп населения
- пути передвижения маломобильных групп населения
- пандус пешеходный
- маркированное м/место для МГН (обозначение мест стоянки автомашин, управляемых инвалидами, выполнено в соответствии с п. 4.2.4 СП 35-101-2001); см. фрагмент 1

**Примечания:**

1. На пути движения к зданию на пешеходных переходах проезжих частей дорог примыкание дороги с тротуаром оборудовано пандусом с продольным уклоном 8%, шириной 1 м и длиной 1.8 м.
2. Высота бордюра по краям пешеходных путей принята 0,15 м, высота бортового камня в местах пересечения с проезжей частью составляет 0.015 м.

5-14-20

					16144-ПЗУ				
					Многоэтажный многоквартирный жилой дом по адресу: ул. Конорева, 20 в г.Курск				
1	-	Зам.	579-20		12.20	Схема планировочной организации земельного участка	Стадия	Лист	Листов
Изм.	Кол.уч	Лист	№ док.	Подпись	Дата		П	2	
Разработ.	Курильченко				12.20				
Проверил	Калиновская				12.20				
Н. контр.	Попов				12.20				
ГИП	Арсенцев				12.20	Схема планировочной организации земельного участка и схема движения транспортных средств. М 1:500.		ООО «ВПИ»	

СОГЛАСОВАНО

Вычерчено с помощью системы ВС-Project

Инв. N Подп. Подп. и дата Подп. и дата Инв. N