


ВЕДОМОСТЬ ЖИЛЫХ И ОБЩЕСТВЕННЫХ ЗДАНИЙ И СООРУЖЕНИЙ

Номер на плане	Наименование и обозначение	Этажность	Количество		Площадь, м2				Строит. объем, м3	
			Здания	Квартир	Застройки		Общая нормируемая		Здания	Всего
				Всего	Здания	Всего	Здания	Всего		
1	Проектируемый жилой многоквартирный дом	4	1	63	63	1656	1656	—	—	—
2	Проектируемая подземная стоянка автомобилей	1	1					—	—	—
3	Площадки: детская игровая и для отдыха взрослых	1				112	112			
4	Площадка спортивная	1				71	71			
5	Цветник (альпинарий)									
6	Проектируемый забор									
7	Пристроенная мусорокамера	1				4	4			14
8	Сущ. здание гимназии (памятник архитектуры)	3	1							
9	Сущ. здание лаборатории (памятник архитектуры)	2	1							
10	Сущ. жилое здание	12-13	1							
11	Проектируемая хоз. площадка	1				21	21			
12	Сущ. нежилое здание	1-2	1							
13	Проектируемая открытая автостоянка на 6 м/мест	1								
14	Существующий забор	1								

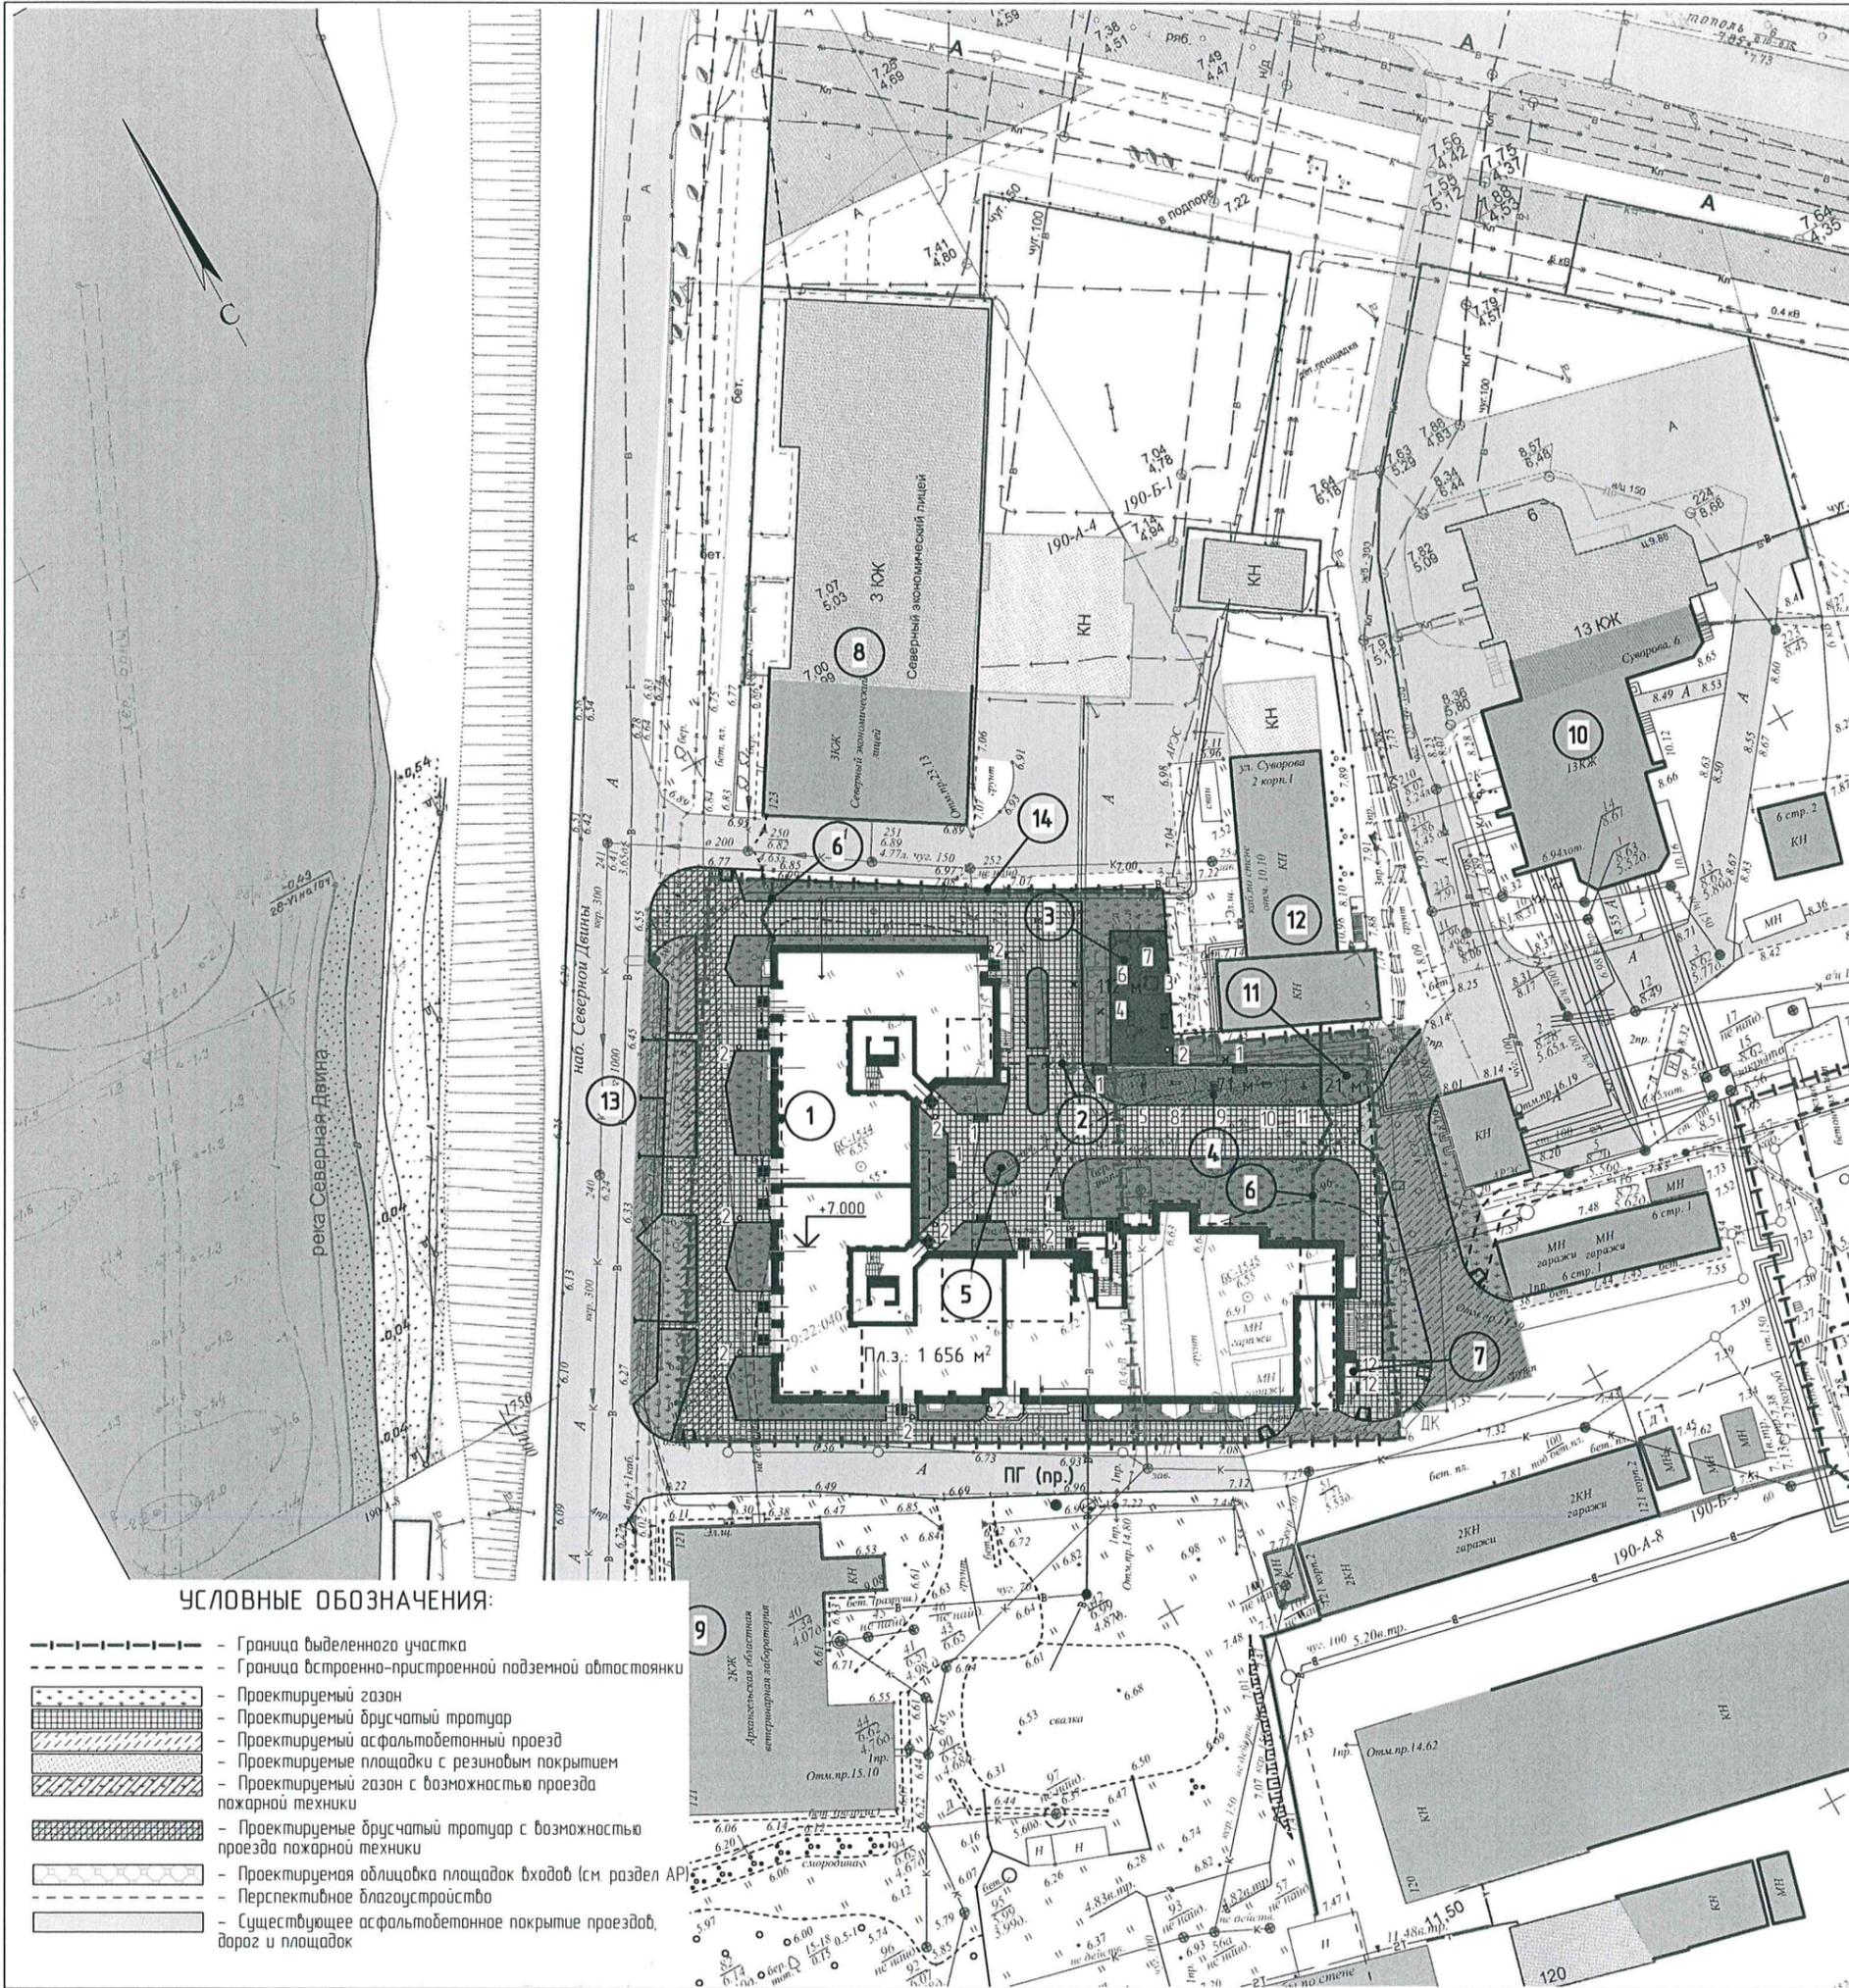

УСЛОВНЫЕ ОБОЗНАЧЕНИЯ:

- Граница выделенного участка
- Граница встроено-пристроенной подземной автостоянки
- Проектируемый газон
- Проектируемый брусчатый тротуар
- Проектируемый асфальтобетонный проезд
- Проектируемые площадки с резиновым покрытием
- Проектируемый газон с возможностью проезда пожарной техники
- Проектируемые брусчатый тротуар с возможностью проезда пожарной техники
- Проектируемая облицовка площадок входов (см. раздел АР)
- Перспективное благоустройство
- Существующее асфальтобетонное покрытие проездов, дорог и площадок

ООО "АрхКуб"
 Директор: ГИП ГИП ГИП
 Калининков А.Г./



				13-17-ПЗУ				
				Многоквартирный жилой дом. г. Архангельск, Набережная Северной Двины, участок 29.22.04.0722.6 и 29.22.04.0722.7.				
Изм.	Колуч	Лист	№ Док.	Подп.	Дата	Студия	Лист	Листов
					10.2019		1	
Разраб.	Бисерова Т.А.							
Вед. инженер	Карлов Н.Е.							
Архитектор	Калининков Г.И.							
Н. контр.	Калининков А.Г.							
ГИП	Калининков А.Г.							
Схема планировочной организации земельного участка								