


Рассматриваемый участок

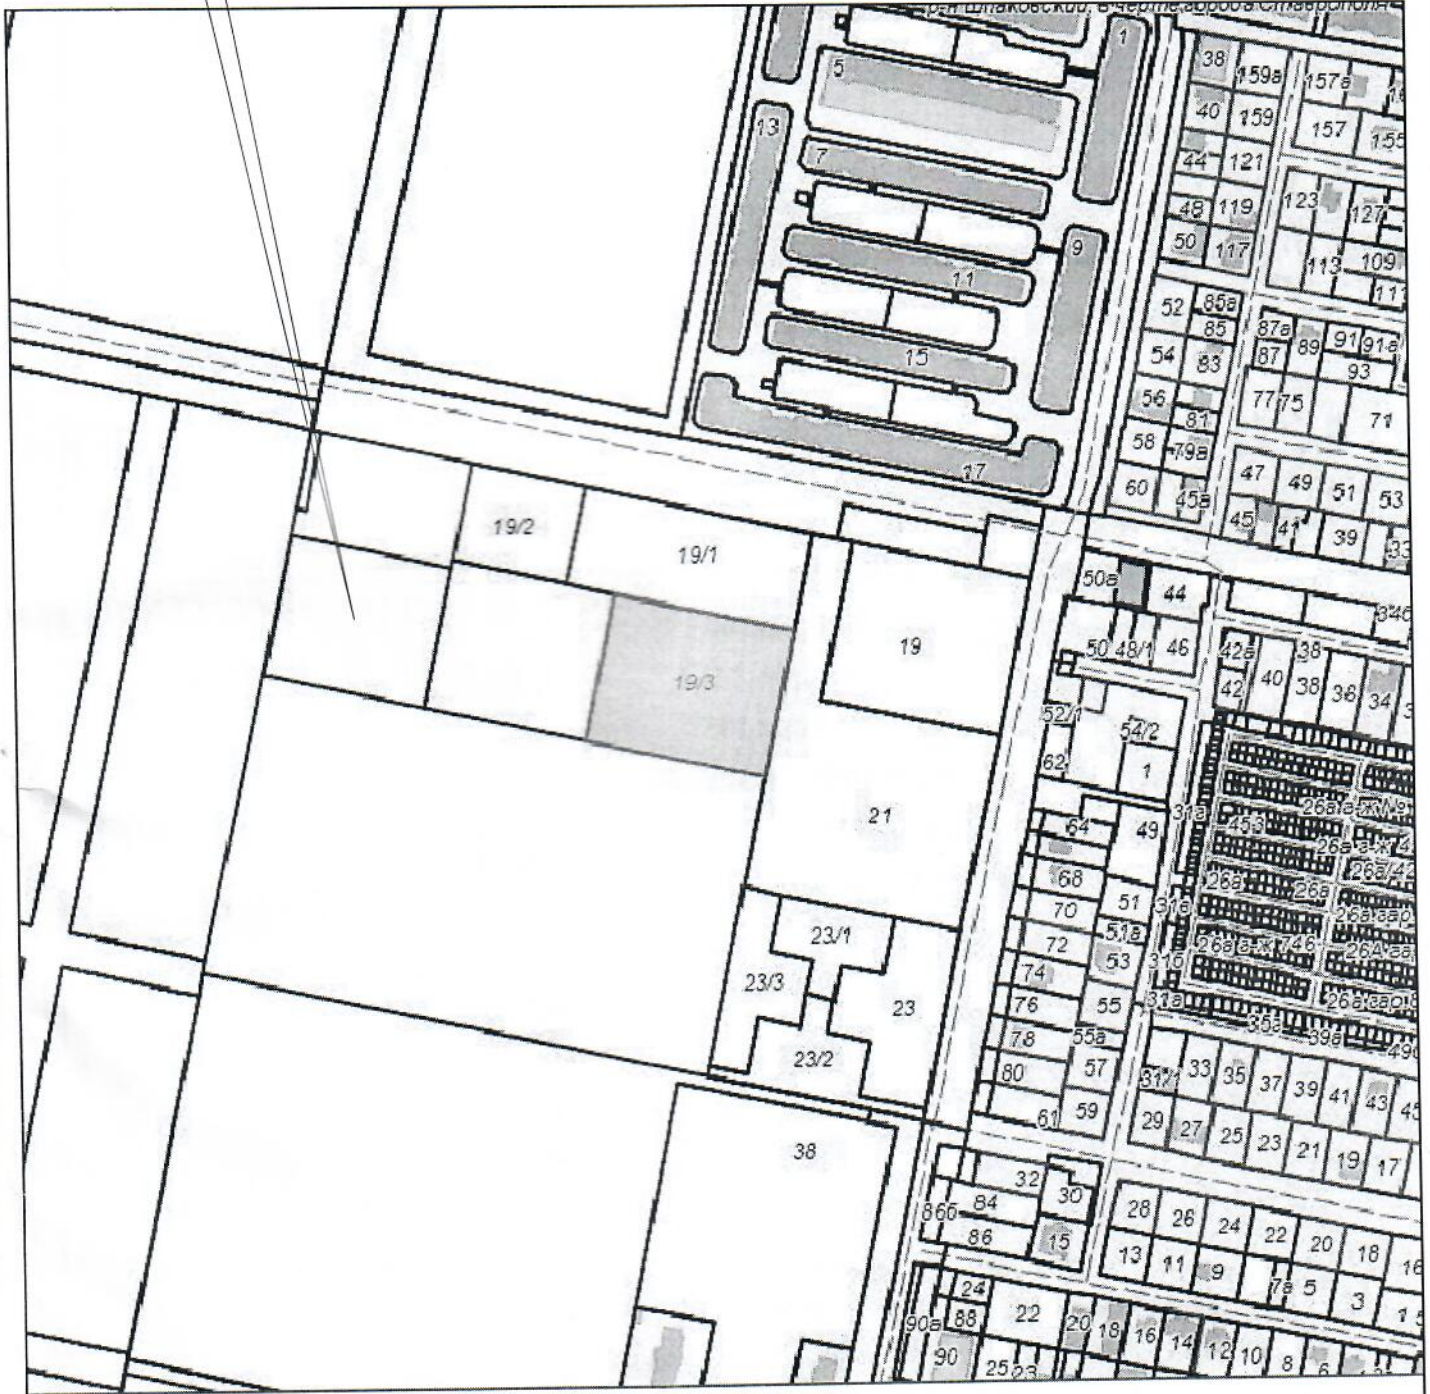

Расположение рассматриваемого участка в плане г.Ставрополя

Земельный участок по адресу: г. Ставрополь, квартал 529

Заказчик: ООО "Союз-4"	Стадия	Лист	Листов
	Ч	1	2
Выкопировка из плана г.Ставрополя (М 1:5000)		Комитет градостроительства администрации города Ставрополя	