

Экспликация зданий и сооружений


Номер на плане	Наименование	Примечание
1	9-ми этажный жилой дом	
2	9-ми этажный жилой дом	
3	9-ти этажный жилой дом	
4	9-ти этажный жилой дом	
5	9-ти этажный жилой дом	
6	9-ми этажный жилой дом	
7	9-ми этажный жилой дом	
8	Подземная автостоянка на 96 м/мест	
А	Площадка для игр детей	371,1м2
Б	Площадка для отдыха взрослых	64м2
В	Площадка для занятия спортом	538,1м2
Л	Площадка для мусорных контейнеров	54м2
Д	Открытая автостоянка для временного хранения легкового транспорта на 9 м/мест	
Е	Открытая автостоянка для временного хранения легкового транспорта на 9 м/мест	
Ж	Открытая автостоянка для временного хранения легкового транспорта на 9 м/мест	
И	Открытая автостоянка для временного хранения легкового транспорта на 9 м/мест	
К	Открытая автостоянка для временного хранения легкового транспорта на 5 м/мест	
Л	Открытая автостоянка в двух уровнях для временного хранения легкового транспорта на 20 м/мест	
Итого машино-мест:		61 м/место

Ведомость жилых и общественных зданий и сооружений

Позиция на плане	Наименование и обозначение	Кол. этажей	Количество квартир	Площадь, м ²		Строительный объем, м		
				застройки	общая нормируемая	выше 0,000	ниже 0,000	
Проектируемые здания и сооружения								
1	Жилой дом	9	1	27	332,1	2749,5	9836,8	962,0
2	Жилой дом	9	1	36	335,9	2759,4	9949,3	996,3
3	Жилой дом	9	1	53	420,5	3514,5	11347,7	1235,5
4	Жилой дом	9	1	44	383,2	3165,3	10294,7	1136,7
5	Жилой дом	9	1	53	420,5	3514,5	11347,7	1235,5
6	Жилой дом	9	1	53	400,7	3352,5	11556,7	1136,5
7	Жилой дом	9	1	50	415,9	3496,5	11621,8	1143,1
			Общая площадь ЖК		22552,2			
			Общая жилая площадь		16777,2			
			Подземная автостоянка		98м/мест			

Наименование	Количество, м ²		
	в границах землеотвода	за пределами землеотвода	Итого
Площадь участка м ²	9193	1296,2	10489,2
Площадь застройки	2708,8	-	2708,8
Общая площадь твердых покрытий	5506,1	556,6	6062,7
Площадь озеленения	978,1	739,6	1717,7
Процент застройки, %	28		
Процент озеленения, %	14,5		

Деталь L1 - оборудования пешеходного перехода для инвалидов и маломобильных групп населения

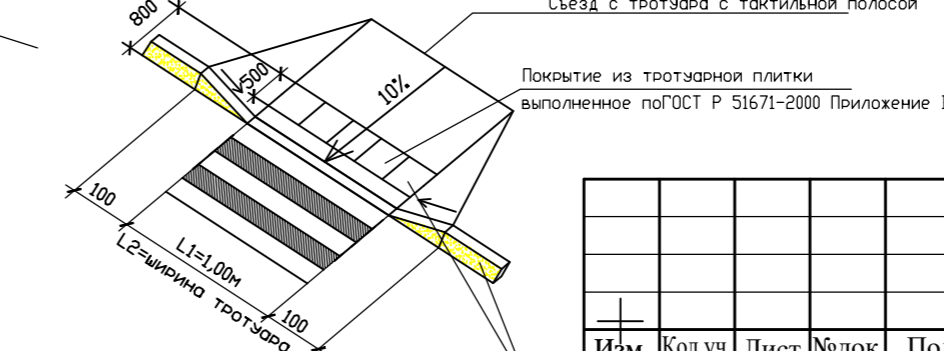

Условные графические изображения

- асфальтобетонный проезд
- тротуар из бетонной плитки
- газоны
- пониженный бордюр на высоту 0,00 м на ширину 1 м
- Граница земельного отвода
- Граница благоустройства территории
- Контур подземной автостоянки
- Водоотводные лотки

Согласовано
 Подп. и дата
 Инв.Н подл.
 Взам. инв.Н

124/17 -ПЗУ				
Многоэтажный многоквартирный жилой дом со встроенно-пристроенными нежилыми помещениями и подземной автостоянкой по адресу: г. Ставрополь, ул. Ленина, 484в				
Изм.	Код.уч.	Лист	№ док.	Подп.
ГИП	Матлахов	04.17		
Исполнил	Асмаковский	04.17		
Н. контр.	Филинова	04.17		
Схема планировочной организации земельного участка М1:500			Стадия	Лист
			П	2
			ООО "КавказЖилСоцПроект"	