


1. Чертеж градостроительного плана земельного участка

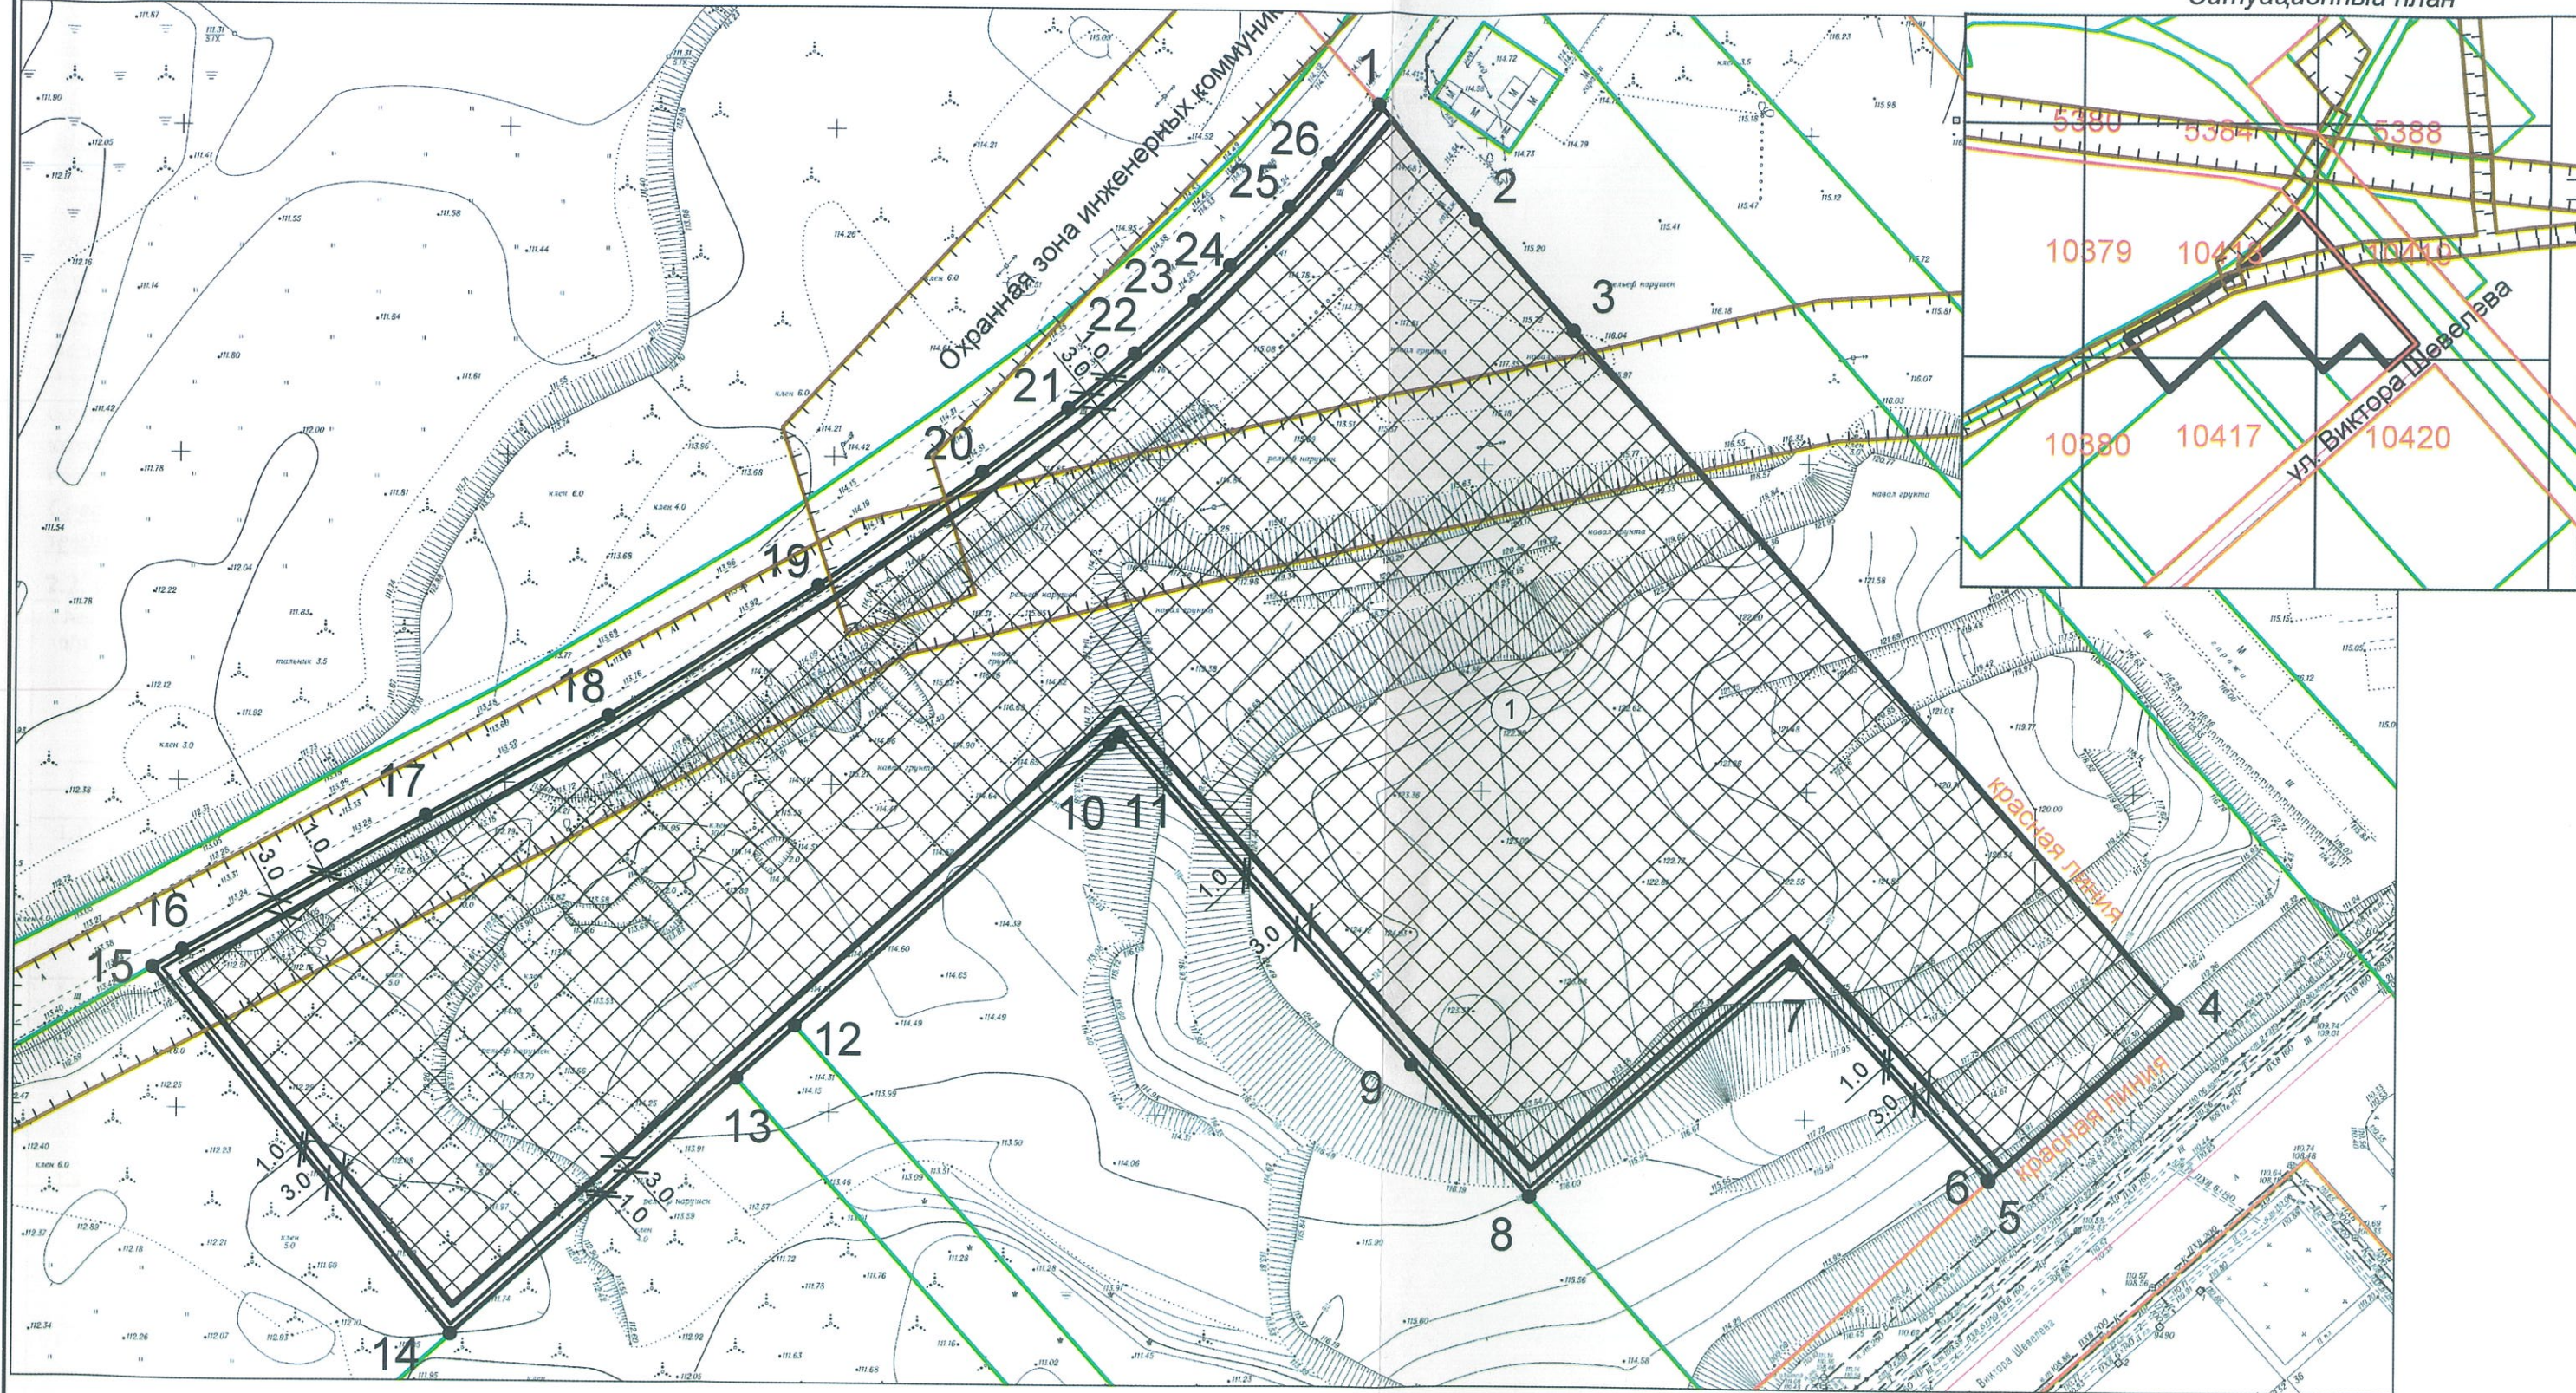

Условные обозначения

Обозначение	Наименование
	-Граница земельного участка
●	-Точка поворота границы земельного участка
1	-Номер точки поворота границы земельного участка
①	-Номер места допустимого размещения объекта и порядковый номер капитального строения
	-Место допустимого размещения объекта
	-Линия минимального отступа от границы земельного участка (обозначают зону размещения автостоянок, гаражей, объектов инженерного обеспечения, проекций балконов, крылец, прямков)

Чертеж градостроительного плана земельного участка разработан в масштабе 1:1 000 на топографической основе, выполненной МБУ "Геофонд"

		Подпись	Дата	РФ5420300020211487	
				ООО "СТРОИТЕЛЬНЫЕ РЕШЕНИЯ. СПЕЦИАЛИЗИРОВАННЫЙ ЗАСТРОЙЩИК"	
И. о. нач. упр.	Драбкин				
Чертеж градостроительного плана земельного участка				Наименование	Лист
				ДСА мэрии г.Новосибирска	3