



Демонтаж асфальтобетонное покрытие - 218 м2.  
 бордюрный камень - 192 м2.

**Песчаное покрытие**

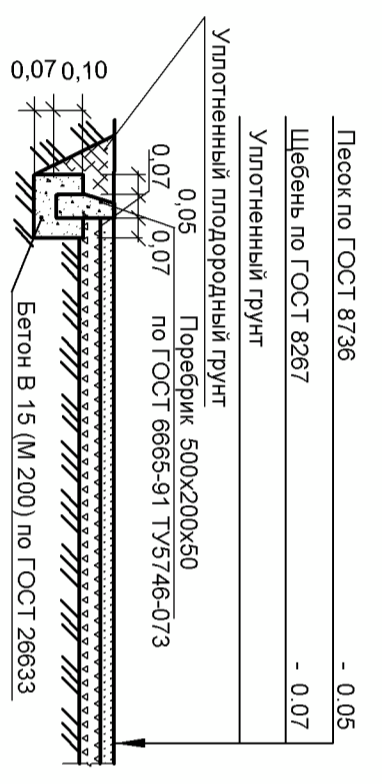

**Плиточное покрытие**

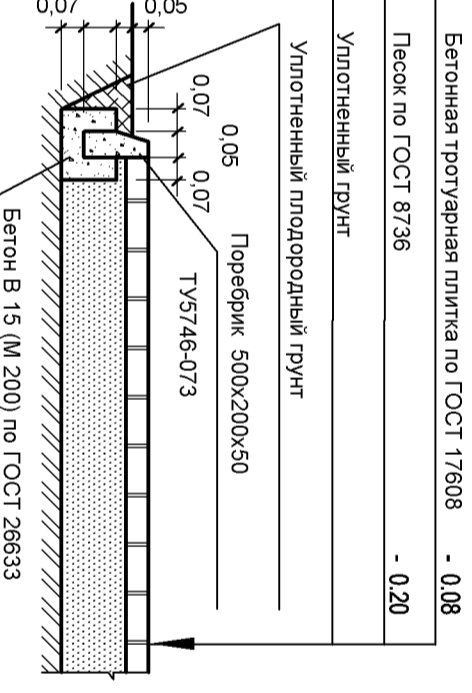


**Ведомость жилых и общественных зданий и сооружений**

N п/п	Наименование	этажн.	Кол-во зданий	Кол-во квартир	Площадь застройки	Площадь м2	Строител. объем, м3	
								квартир
1	Жилый дом № 33А		9	1	188	1524.0	8846.4	
2	Полуподземная гараж-стоянка на 56 м/м		-	-	-	1425.0	-	
3	Полуподземная гараж-стоянка на 19 м/м с эксплуатируемой кровлей		1	-	-	468.0	-	
4	ТП		1	1	-	27.3	-	
							41.73	

**Ведомость проездов, тротуаров, дорожек и площадок**

Условные обозначения	Наименование	Площадь покрытия м2	Бордюры из бортового камня		Примечание
			тип	кол., м	
	Асфальтобетонный проезд Н=0,39 м	3327	БР 100.30.15	912	
	Плиточное покрытие Н=0,28 м	850	Поребрик 500x200x50	621	
	Песчаное покрытие Н=0,12 м	858	ТУ5746-073	216	
Всего:		5035,0		1749	

**Асфальтобетонный проезд**

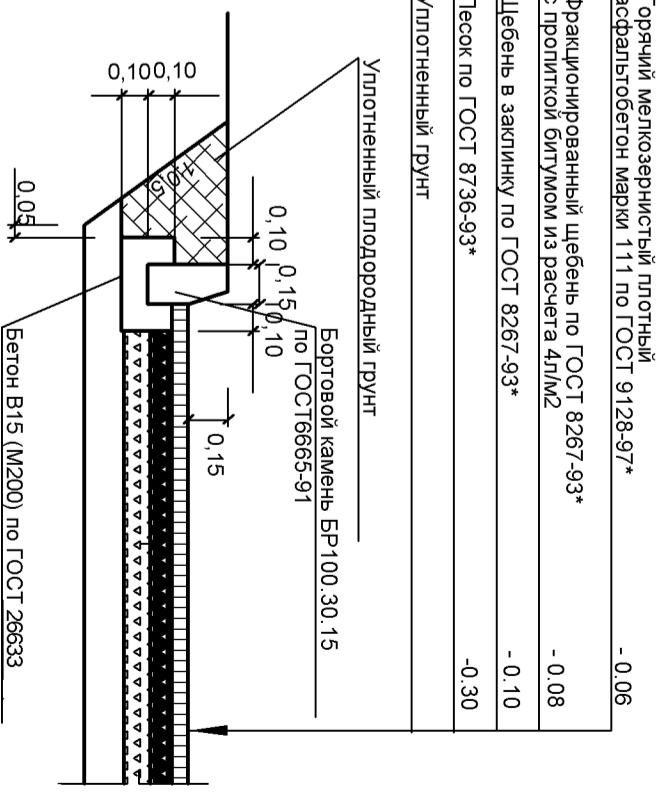

Изм.	Кол.уч.	Лист	№ Док.	Подпись	Дата	г. Челябинск. Металлургический район	01-18	ПЗУ	Стадия	Лист	Листов
						Жилый дом, встроенный полуподземный гараж-стоянка и полуподземный гараж-стоянка с эксплуатируемой кровлей по ул. Дятлева 33А			П	5	9
						План проезда, тротуаров, дорожек и площадок. М 1:500			П	5	9
						Конструкция проездов, тротуаров, дорожек и площадок.			ООО "РУСТПРО"		
						Проверил					
						Разработал					
						И. контроль					