СИТУАЦИОННЫЙ ПЛАН МЕСТОРАСПОЛОЖЕНИЯ ОБЪЕКТА

МАСШТАБ: 1:1000

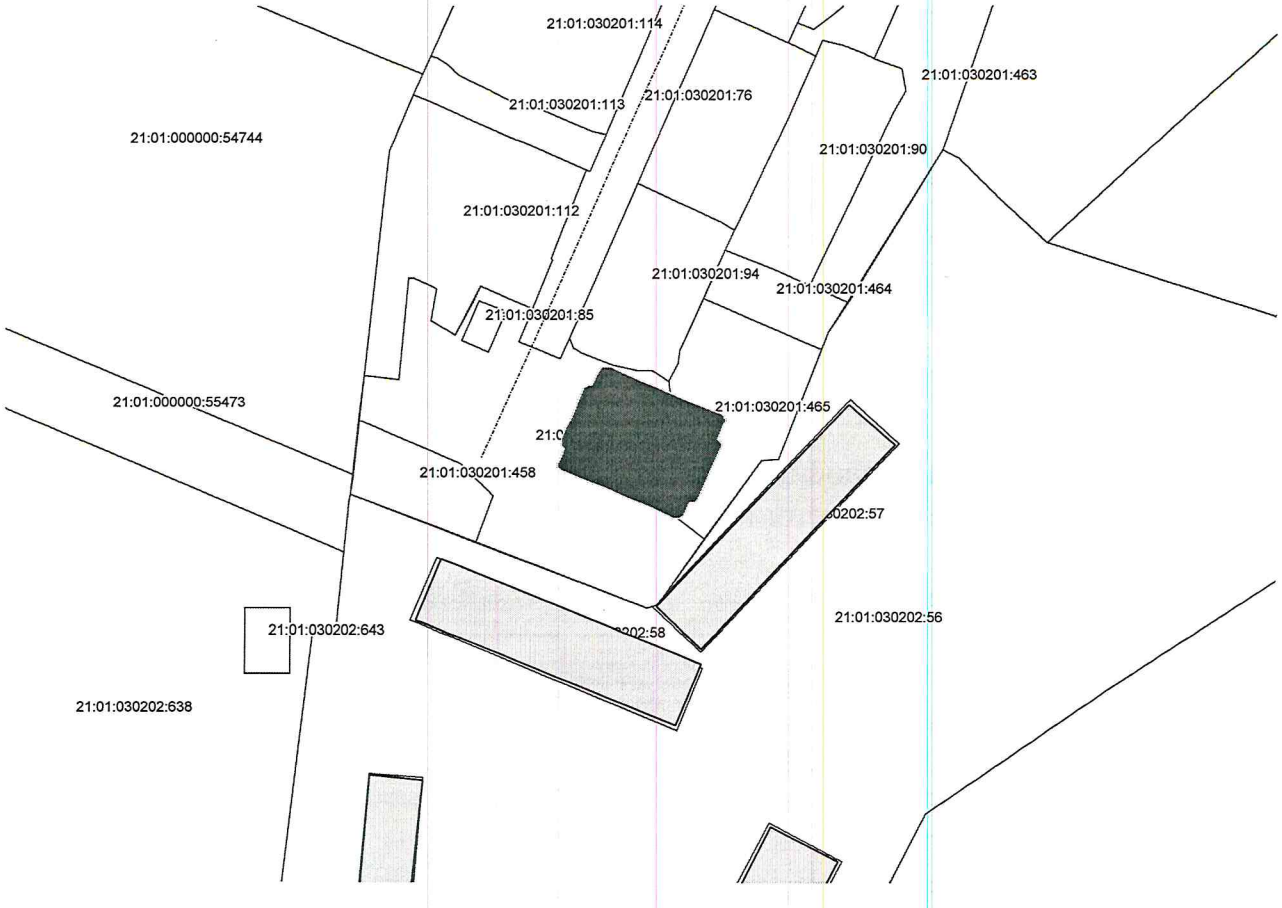

Почтовый адрес:

Российская Федерация, Чувашская Республика – Чувашия, Городской округ город Чебоксары, Чебоксары город, улица Энергетиков, 6

						Заказчик:			
						Объект: многоквартирный жилой дом Адрес: Российская Федерация, Чувашская Республика – Чувашия, Городской округ город Чебоксары, Чебоксары город, улица Энергетиков, 6			
Изм.	Кол.уч	Лист	№ док	Подпись	Дата		Стад	Лист	Листов
						Ситуационный план			
Нач. отдела		Ядуванкин А.Ф.							
Исполнитель		Федорова Е.П.			08.05.2019				