


Ведомость жилых и общественных зданий

Номер на плане	Обозначение типового проекта	Этажность	Этаж	Количество		Площадь, м²				Строительный объем, м³	
				зданий	квартир	здания	здания	общая	квартир	здания	здания
1	Многоквартирный жилой дом	25	27	1	336	336	--	--	--	--	--
2	Трансформаторная подстанция	1	1	1	--	--	--	--	--	--	--

Ведомость элементов придомовой территории

№ п/п	Наименование	Площадь, м²	Примечание
А	Площадки для игр детей	--	Расчет выполнен согласно документа "Решение Совета депутатов г. Новосибирска № 1288 от 24.06.2009 "О приваилах землепользования и застройки г. Новосибирска"
Б	Площадка для отдыха взрослых	--	
В	Площадка для занятий физкультурой	--	
Г	Хозяйственная площадка	16,00	
Итого площадок А, Б, В		197,00	
Всего		207,00	

Стоянки автомобилей на 177 машино-мест
 Подземная стоянка автомобилей - 92 машино-мест;
 Открытые стоянки автомобилей - 85 машино-мест:
 Д₁ - 10 м/м, Д₂ - 18 м/м, Д₃ - 20 м/м, Д₄ - 6 м/м,
 Д₅ - 9 м/м, Д₆ - 1 м/м, Д₇ - 7 м/м, Д₈ - 14 м/м

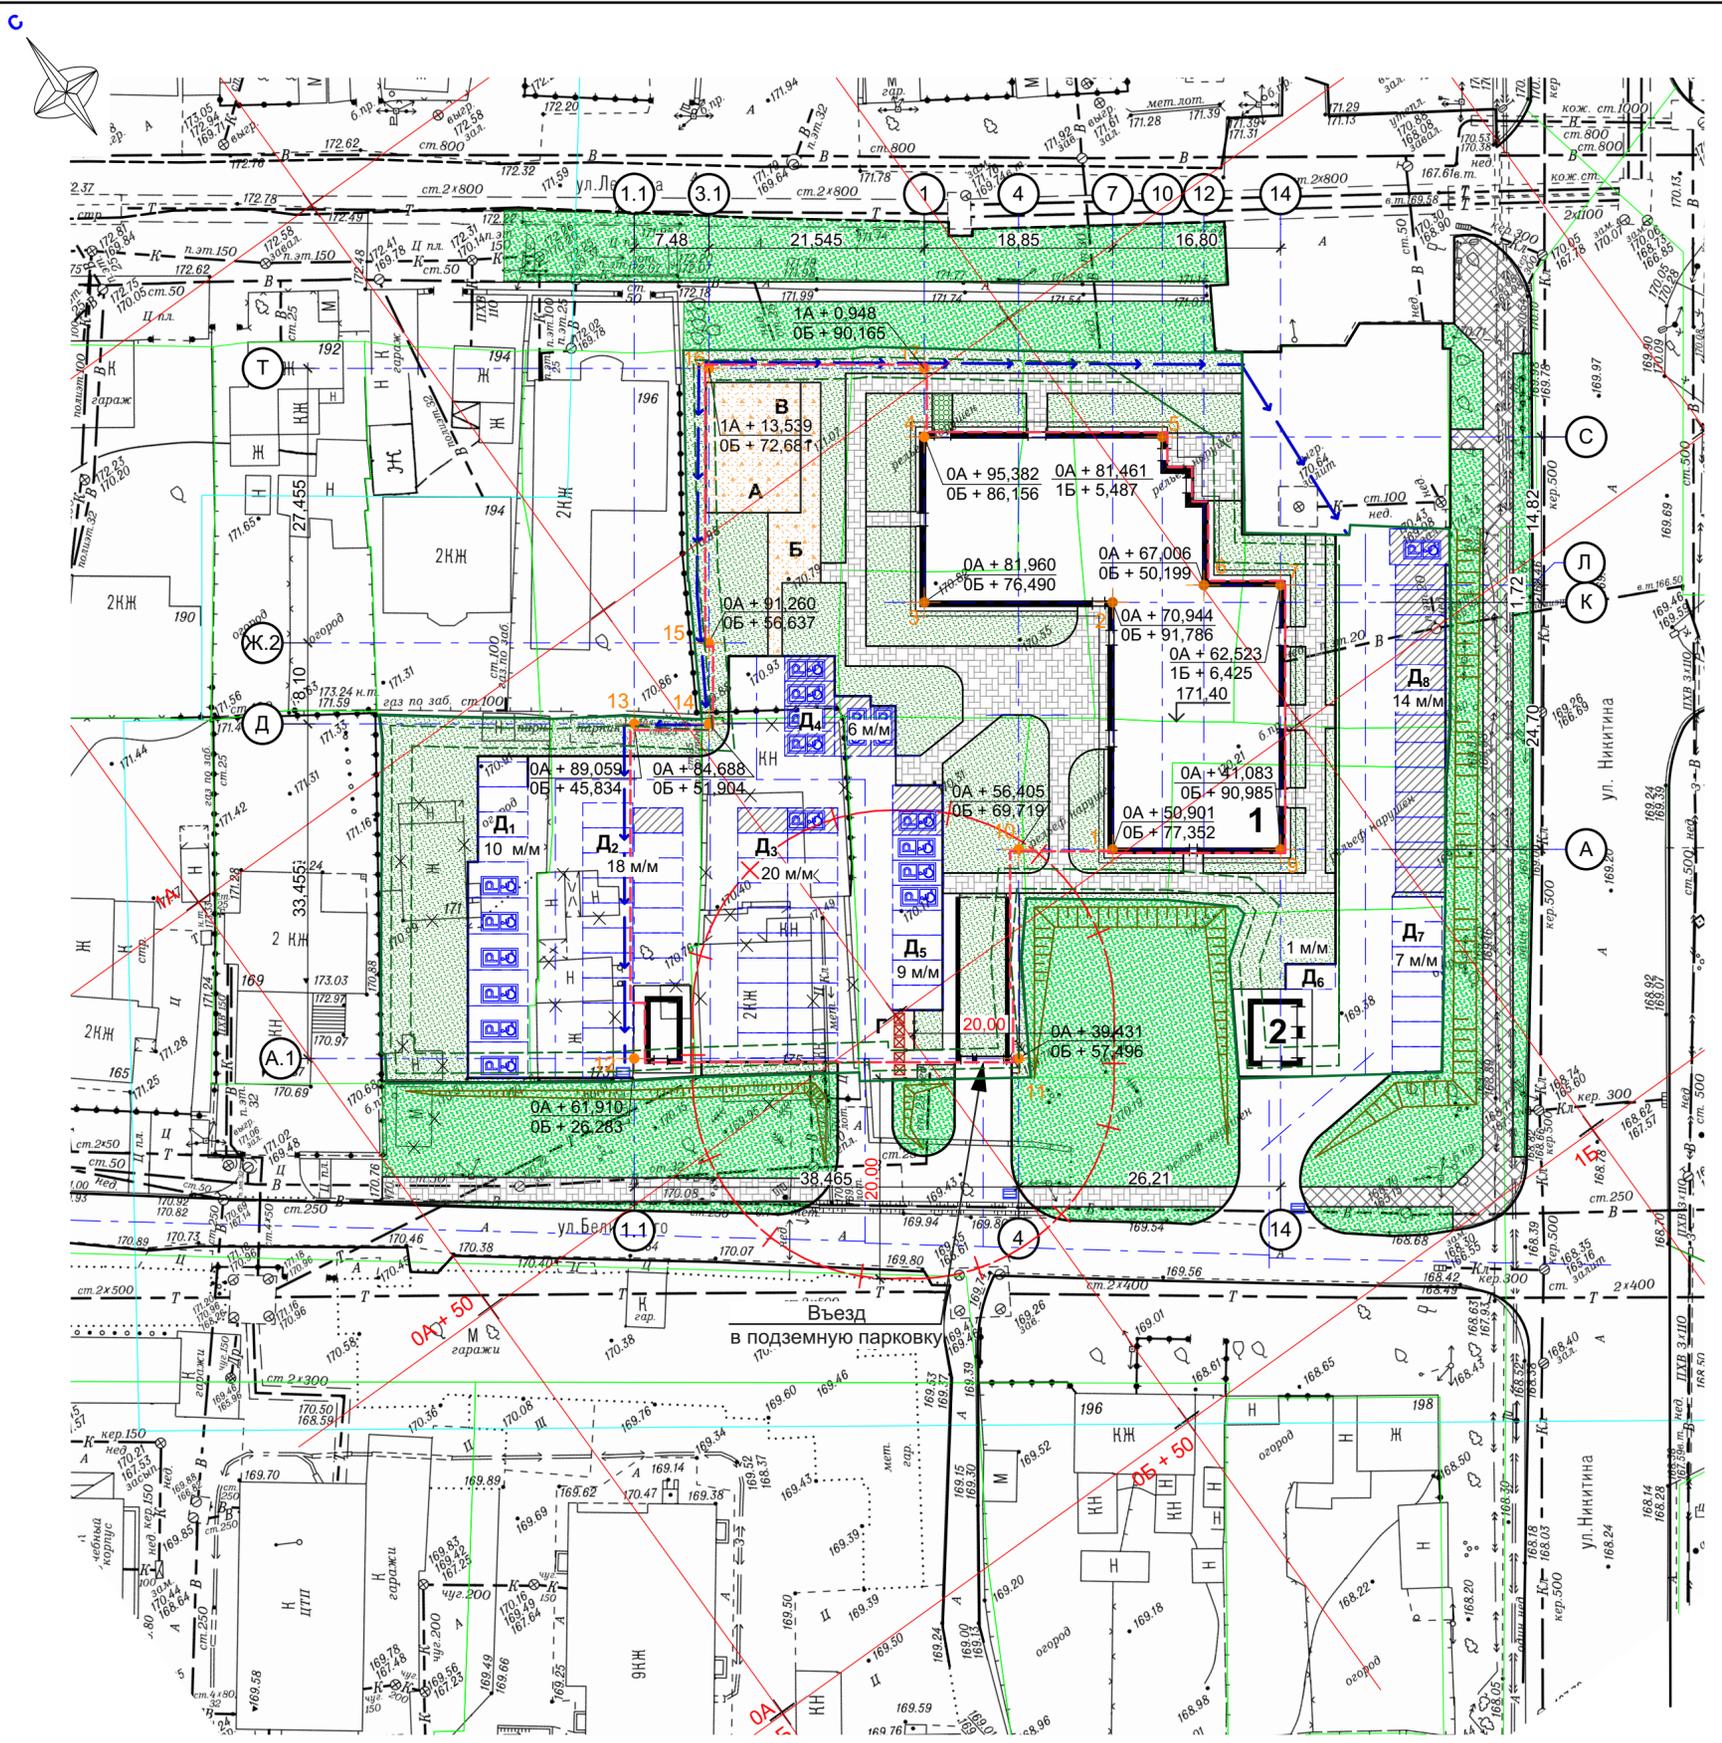

Условные обозначения

- граница отвода земельного участка
- граница благоустройства территории
- проезд
- тротуар
- придомовые площадки
- озеленение

Примечание - Привязка разбивочных осей жилого дома в плановом отношении выполняется от строительной геодезической сетки. На чертеже даны координаты точек пересечения координатных осей жилого дома.

Согласовано	
Взам. инв. №	
Подп. и дата	
Инв. № подл.	

СП-03-21-ПЗУ					
Многоквартирный многоэтажный дом с помещениями общественного назначения, подземная автостоянка по ул. Никитина в Октябрьском районе г. Новосибирска					
Изм.	Кол.уч.	Лист	Недок.	Подп.	Дата
Разраб.	Коростелёва	Гаврилова			08.21
Проверил	Гаврилова				
Многоквартирный жилой дом с подземной автостоянкой				Стадия	Лист
				П	1
Разбивочный план осей жилого дома. М 1:500				ООО "АТТА-Интерн"	
Н. контр.	Гаврилова				