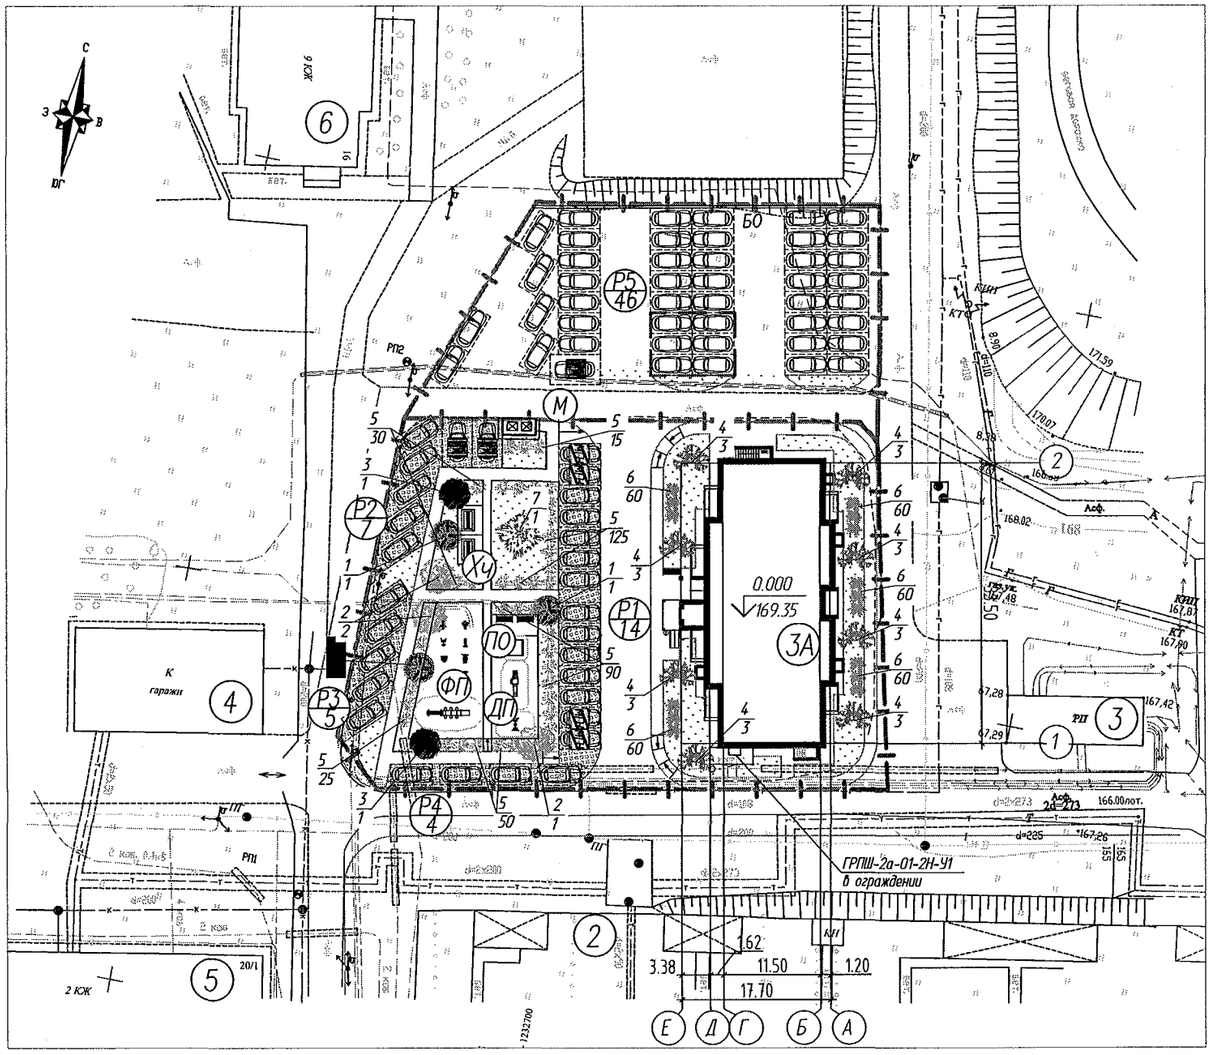

ЭКСПЛИКАЦИЯ ЗДАНИЙ И СООРУЖЕНИЙ

Номер на плане	Наименование	Примечание
3А	Многоквартирный жилой дом	проектируемый
2	Детский сад №158	существующий
3	Распределительный пункт	существующий
4	Гараж Чебоксарского электромеханического колледжа	существующий
5	Нежилое здание Чебоксарского электромеханического колледжа	существующее
6	9-ти этажный жилой дом	существующий

ЭКСПЛИКАЦИЯ ПЛОЩАДОК

Поз.	Наименование	Усл. обозн.	Кол.	Примечание
1	Детская площадка	ДП	1	индивид.
2	Площадка для отдыха	ПО	1	индивид.
3	Физкультурная площадка	ФП	1	индивид.
4	Площадка для сушки белья	Хс	1	индивид.
5	Площадка для чистки ковров	Хч	1	индивид.
6	Площадка для мусоросборников	М	1	индивид.
7	Открытая автостоянка на 14 м/м	Р1	1	индивид., в т.ч. 4 м/м для МГН
8	Открытая автостоянка на 7 м/м	Р2	1	индивид., в т.ч. 2 м/м для МГН в кресле-кол.
9	Открытая автостоянка на 5 м/м	Р3	1	индивид.
10	Открытая автостоянка на 4 м/м	Р4	1	индивид.
11	Открытая автостоянка на 46 м/м	Р5	1	индивид., в т.ч. 1 м/м для МГН в кресле-кол.

ВЕДОМОСТЬ ЭЛЕМЕНТОВ ОЗЕЛЕНЕНИЯ

Поз.	Условное обозначение	Наименование породы или вида насаждения	Воз., лет	Количество	Примечание
1		Клен Гиннала, шт.	8-10	3	с коном 0,8*0,8*0,6 (с доб.раст.земли 50%)
2		Рябина обыкновенная, шт.	2-3	3	с коном 0,8*0,8*0,6 (с доб.раст.земли 50%)
3		Береза бородавчатая, шт.	5-7	2	с коном 0,8*0,8*0,6 (с доб.раст.земли 50%)
4		Сирень обыкновенная, (3 шт. на усл. обозн.)	5-7	24	с коном 0,3*0,3*0,3 (с доб.раст.земли 50%)
5		Спирея серая, шт.	3-4	335	саженец, 2 рядн.пос. 5 шт./п.м с подсып. раст. зем. 50%
6		Роза морщинистая, шт	3-4	300	саженец, 2 рядн.пос. 5 шт./п.м с подсып. раст. зем. 50%
7		Ель обыкновенная	5-7	1	с коном 0,8*0,8*0,6 (с доб.раст.земли 50%)
8		Газон обыкновенный поз.3А, м² (в гр.уч. / за гр.уч.)		579/8	растит. грунт h=0.18м с добав. торфа 10кг/кв.м
9		Газон обыкновенный на территории автостоянки, м²		118	растит. грунт h=0.18м с добав. торфа 10кг/кв.м

ВЕДОМОСТЬ МАЛЫХ АРХИТЕКТУРНЫХ ФОРМ И ПЕРЕНОСНЫХ ИЗДЕЛИЙ

Поз.	Усл. обозн.	Обозначение	Наименование	Кол-во	Примечание
		Детская игровая площадка ДП			
1		Romana 101.46.02	Игровой комплекс	1	ЗАО "ЗИСО" ROMANA или аналог
2		Romana 108.16.00	Качели "Малыш"	1	
3		Romana 109.33.00	Песочница	1	
		Физкультурная площадка ФП			
4		Romana 1501.24.01	Комплекс спортивный	1	ЗАО "ЗИСО" ROMANA или аналог
5		СО-3.1.61.01	Тренажер "Гребля"	1	
6		СО-3.1.62.01	Тренажер "Верхняя тяга"	1	
7		СО-3.1.63.01	Тренажер "Жим от груди"	1	
8		СО-3.1.65.01	Тренажер "Жим качели"	1	
9		СО-3.1.66.01	Тренажер "Маятниковый"	1	
10		СО-3.1.67.01	Тренажер "Эллиптический"	1	
11		СО-3.1.68.01	Тренажер "Шаговый"	1	
12		СО-3.1.70.01	Тренажер "Твистер"	1	

Поз.	Усл. обозн.	Обозначение	Наименование	Кол-во	Примечание
		Площадки отдыха ПО и входная группа			
13		Romana 302.02.00	Скамья	3	ЗАО "ЗИСО" ROMANA или аналог
14		Romana 305.06.00	Урна	1	
		Площадки для чистки ковров Хч			
15		Romana 305.03.00	Стойка для чистки ковров	2	ЗАО "ЗИСО" ROMANA или аналог
		Площадка для сбора мусора М			
16			Контейнер для мусора	2	ООО "Брик Трейдинг" или аналог
17			Ограждение мусорных баков, п.м.	8	

1. Расстояние от края тротуара и площадок до кустарников составляет 0,5м, а до деревьев - 0,7м; от края проезда - 1,0м и 2,0м соответственно. Расстояние между деревьями 5,0м.
2. Расстояния от проектируемых инженерных сетей до деревьев составляет 2,00м, кроме газопровода и канализации - 1,50м. Расстояние от кустарников до силового кабеля и кабеля связи - 0,70м, от тепловой сети (стенка канала, тоннеля или оболочка - 1,00м. Данный лист см. совместно с листом 8.
3. Норма высева семян газона обыкновенного, согласно СП 82.13330.2016, на 1 м² засеваемой площади: мятлика лугового - 5 г, овсяницы красной - 15 г, рейграса пастбищного, овсяницы луговой и костра безостного - 10 г, полевицы белой -1,5 г, тимофеевки луговой и клевера белого - 3 г.

УСЛОВНЫЕ ОБОЗНАЧЕНИЯ

Граница отведенного земельного участка по ГПЗУ N RU 21304000-368 от 12.09.2019 года

Граница отведенного земельного участка по ГПЗУ NRU 21304000-225 от 30.05.2019 года

Покрытие экопарковки

Территория для временного размещения автотранспорта гостей в дневное время суток.

Изм.	Кол.уч.	Лист	N°док.	Подп.	Дата	04_19- ПЗУ
						Многоквартирный жилой дом по ул.Кукшумская, 3А г.Чебоксары
ГИП		Яковлев				Стадия: П; Лист: 3; Листов:
Вед. инженер		Бусова				
Н. контр.		Козлов				Схема планировочной организации земельного участка М 1:500
						ООО "Проектный институт "Отделфинстройпроект"

Взам. инв. N°

Подп. и дата

Инв. N° подл.

Формат А2