
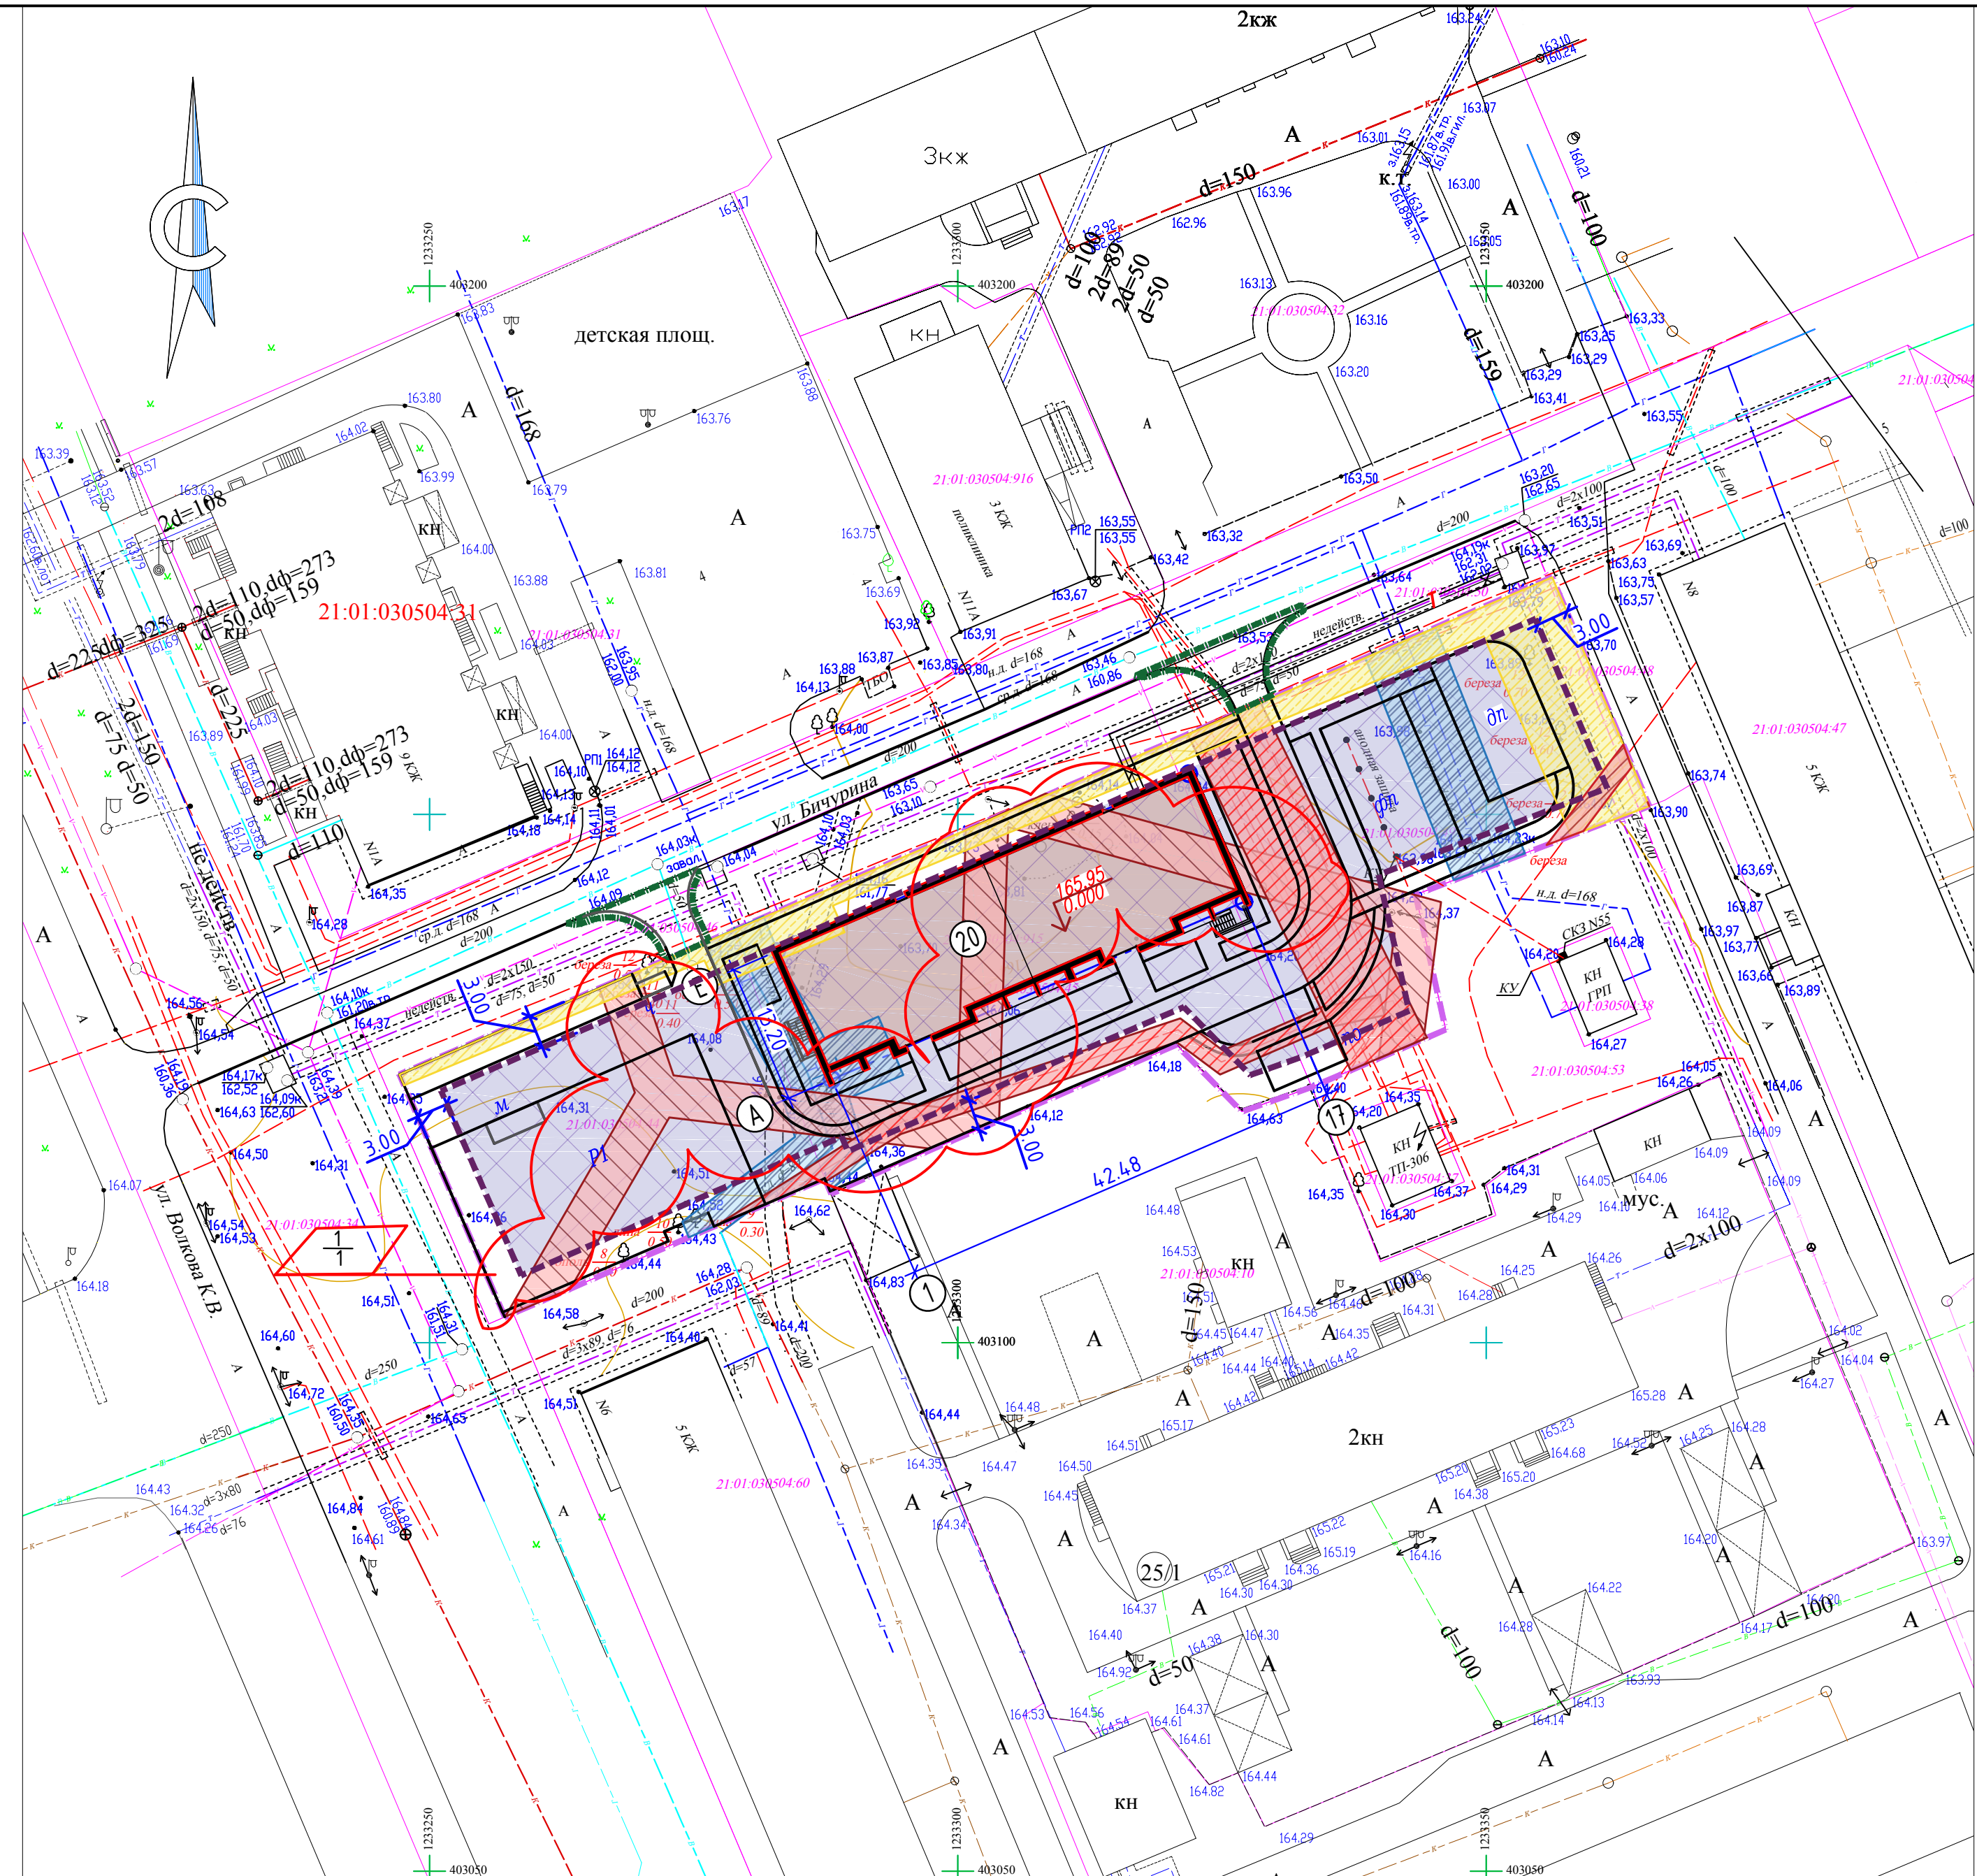
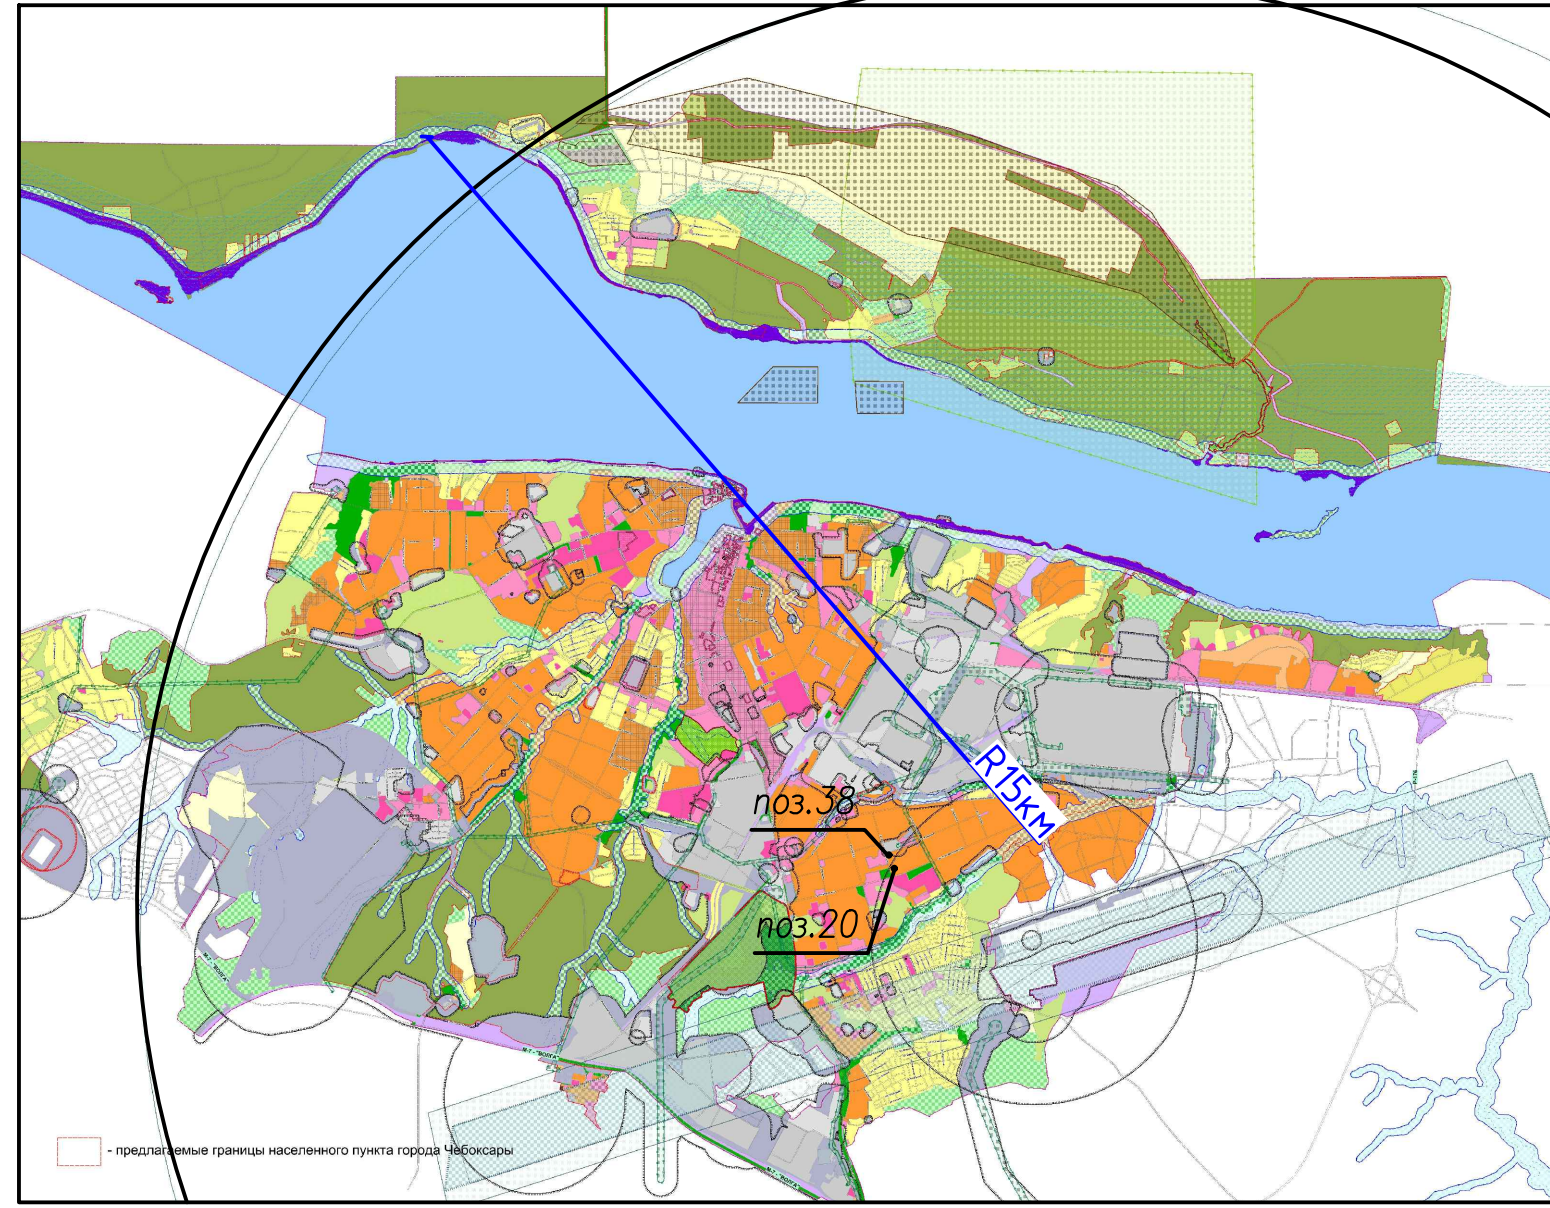


Выкопировка из ППТ (том 2 лист4) М1:10000

На закрытой стоянке поз.38 (согласно ППТ, проектируемая закрытая многоуровневая гараж-стоянка на 300 м/мест) по проекту располагается 30м/мест (что составляет 53.6%) В поз.38 остается 270м/мест.

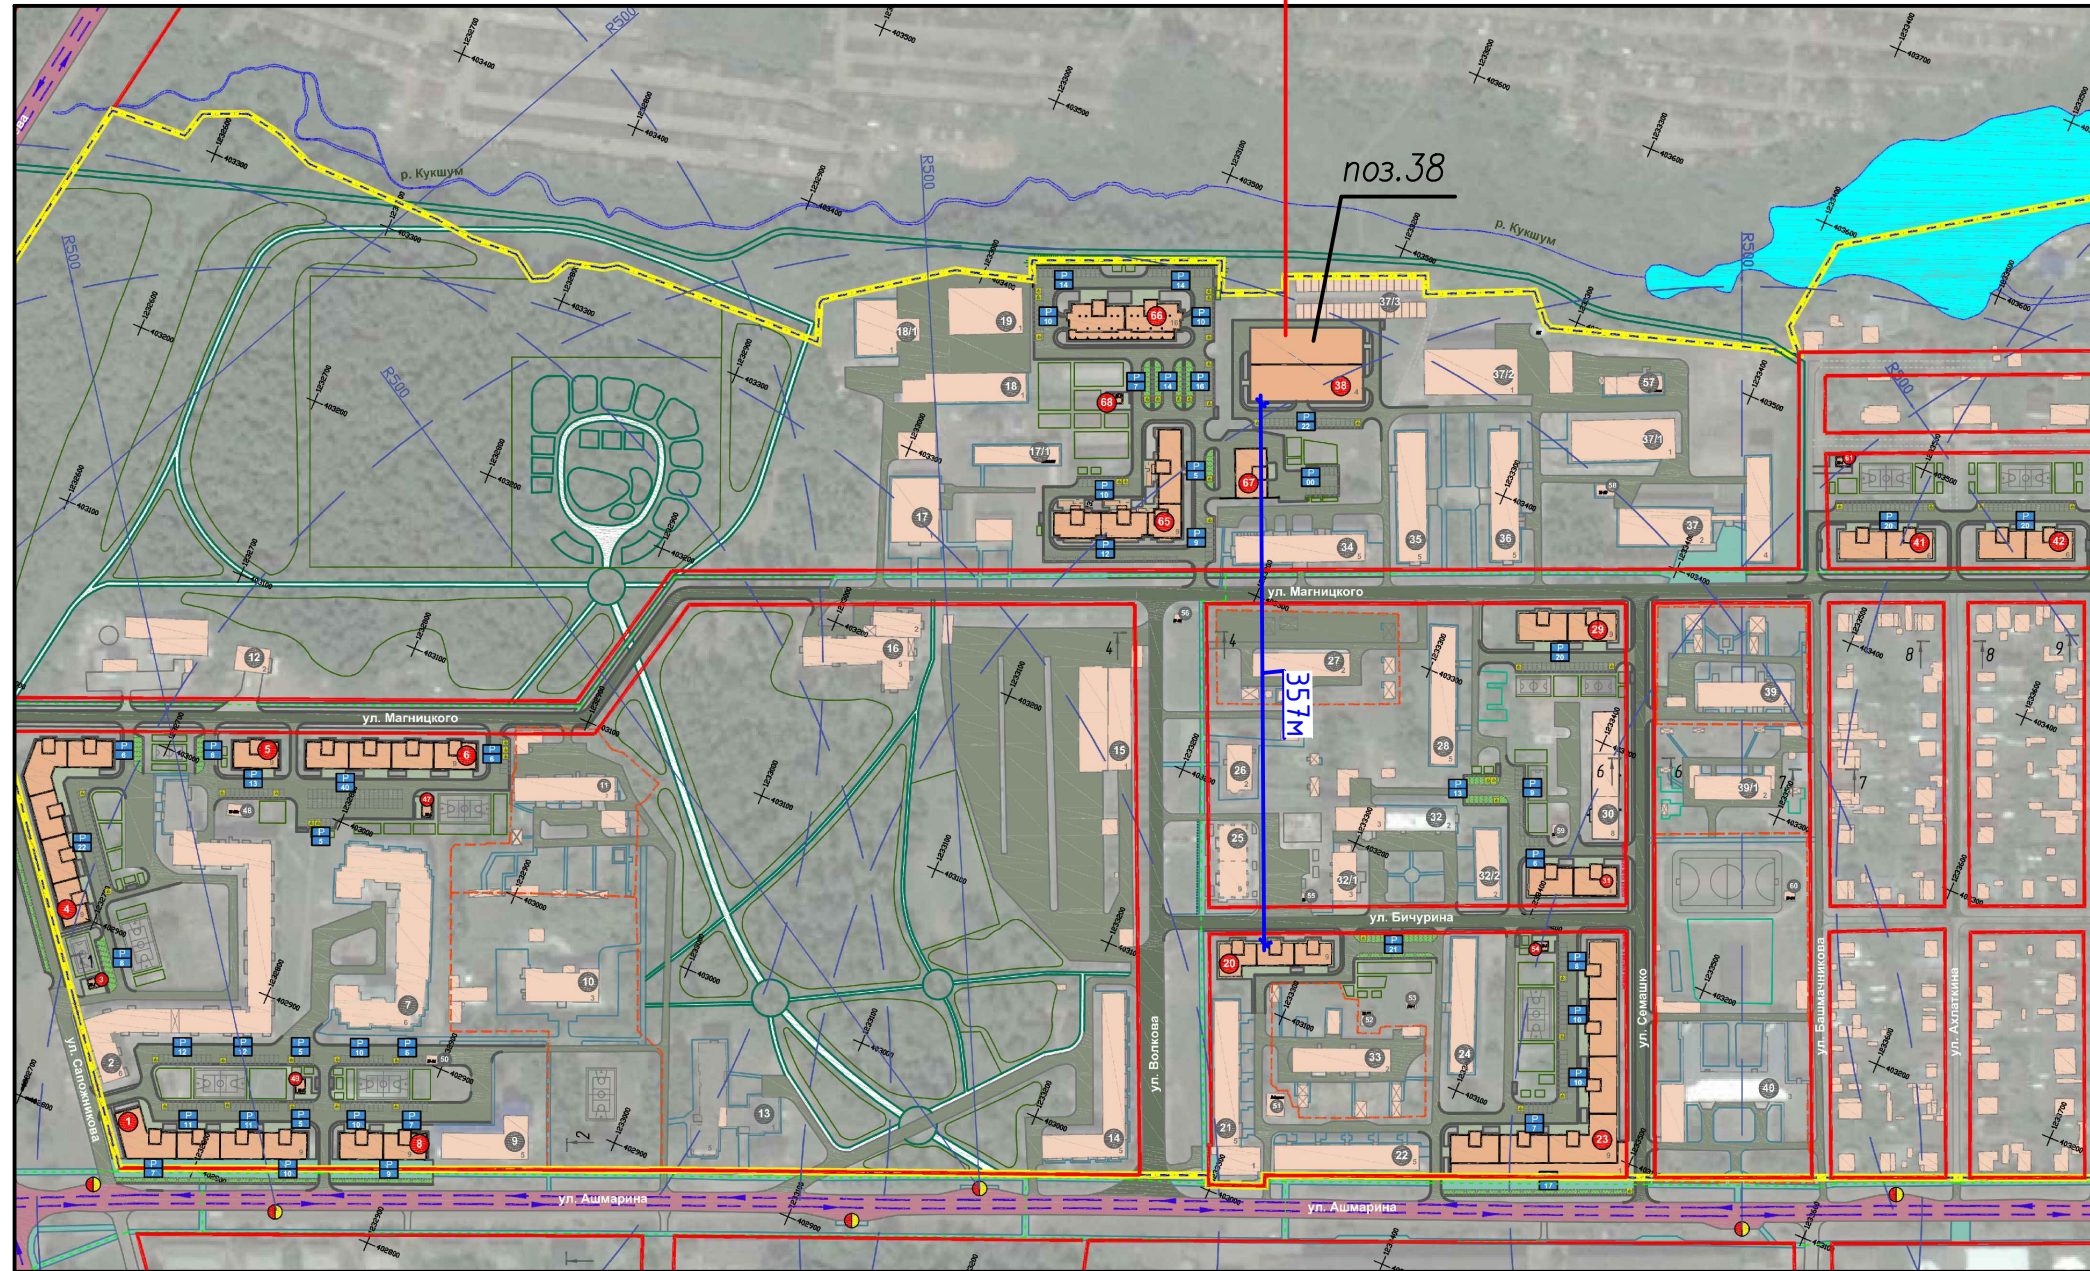

Экспликация зданий и сооружений

Номер на плане	Наименование	Примечание
20	9-этажный многоквартирный жилой дом	проектируемый
№8	5-эт. жилой дом	существующий
№7	Детский сад	существующий
№6	5-эт. жилой дом	существующий
№1А	9-эт. жилой дом	существующий
38	Многоуровневая гараж-стоянка на 300м/мест	перспектива

УСЛОВНЫЕ ОБОЗНАЧЕНИЯ

- Граница отведенного земельного участка по ГПЗУ
- Граница дополнительного благоустройства
- Минимальные отступы от границ земельного участка для размещения объектов строительства -3.0м
- Места допустимого размещения объектов капитального строительства
- Существующая сеть газопровода с охранной зоной 3 м в каждую сторону от трубопровода
- Охранная зона подземного электрокабеля 1м в каждую сторону от кабеля
- Охранная зона воздушного электрокабеля 2м в каждую сторону от кабеля (демонтируемая ВЛ-04кВ, согласно письма "Чедоксарские городские электрические сети" №4П-367 от 03.06.2021 о согласовании работ)
- Охранная зона теплотрассы 3м в каждую сторону от трассы

1.Чертежи разработаны на основании:  
 а) Задания на проектирование, выданного заказчиком;  
 б) Материалов топографического плана М1:500;  
 в) Геологических изысканий, выполненных ООО "Изыскатель" в марте 2021г.  
 г) ГПЗУ NRW21304.000-000000000000810, утвержденного Управлением архитектуры и градостроительства администрации города Чебоксары от 28.12.2018 г.;

Кадастровый номер земельного участка 21:01:030504:915

					574/21-ПЗУ			
1	1	95-21	06.21	Многоквартирный многоэтажный жилой дом поз.20 по ул.Бичурина г.Чебоксары				
Изм.	Колыч.	Лист	№ док.	Подпись	Дата	Стадия	Лист	Листов
						П	2	
Проверил	Лощина						Схема планировочной организации земельного участка М1:500	
Разраб.	Давидович						ОАО "Классика -АРТ"	
Н.контр.	Шилимин							

Создано  
 Взам инв №  
 Подпись и дата  
 Инв. № подл