


№ по плану	Наименование и обозначение	Этажность	Количество		Площадь, м ²				Строительный объем, м ³		
			зданий	квартир	застройки		общая нормируемая		здания	всего	
					здания	всего	здания	всего			
1	Многоквартирный жилой дом	16-25	1	200	200	1048.8	1048.8	10523.7	10523.7	64222.8	64222.8
2	Подземная автостоянка	2	1	-	-	111.8	111.8	-	-	14579.4	14579.4
3	ДЭС (существующая)					12.0	12.0				

Условные обозначения

- граница земельного участка с кад. № 54:35:073040:74
- граница застройки
- - - граница подземной автостоянки
- проекции балконов
- проектируемые здания и сооружения
- проектир. а/бетонное покрытие проездов
- проектир. покрытие из бетонной плитки с возможностью проезда пож. машин
- проектир. покрытие из бетонной тротуарной плитки
- проектир. а/бетонное покрытие отмостки
- проектир. резино-полимерное покрытие детских и спортивных площадок
- проектир. газон обыкновенный
- проектир. опора освещения со светильником
- проектир. опора освещения на стене здания
- XXXX проектир. площадка твердых коммунальных отходов (ТКО)
- P проектир. парковка для МГН-4
- P9 проектир. автостоянка кол-во машиномест

1. Горизонтальную разбивку производить в осях от границы участка.
2. Система координат местная. Система высот Балтийская.
3. За отметку 0.000 принят уровень чистого пола здания, с абсолютной отм. 149.30.

					15-03/2019-ПЗУ			
					Многоквартирный жилой дом с подземной автостоянкой по ул. Кирова в Октябрьском районе г. Новосибирска			
Изм.	Кол.уч.	Лист	№ док	Подпись	Дата	Стадия	Лист	Листов
Разраб.	Трянкина			<i>[Signature]</i>	11.20	Схема планировочной организации земельного участка	П	2
ГИП	Сушков			<i>[Signature]</i>	11.20			
					Схема планировочной организации земельного участка М1:500			
Н.контр.	Сушков			<i>[Signature]</i>	11.20	ООО АКБ "ИННОВАЦИЯ"		

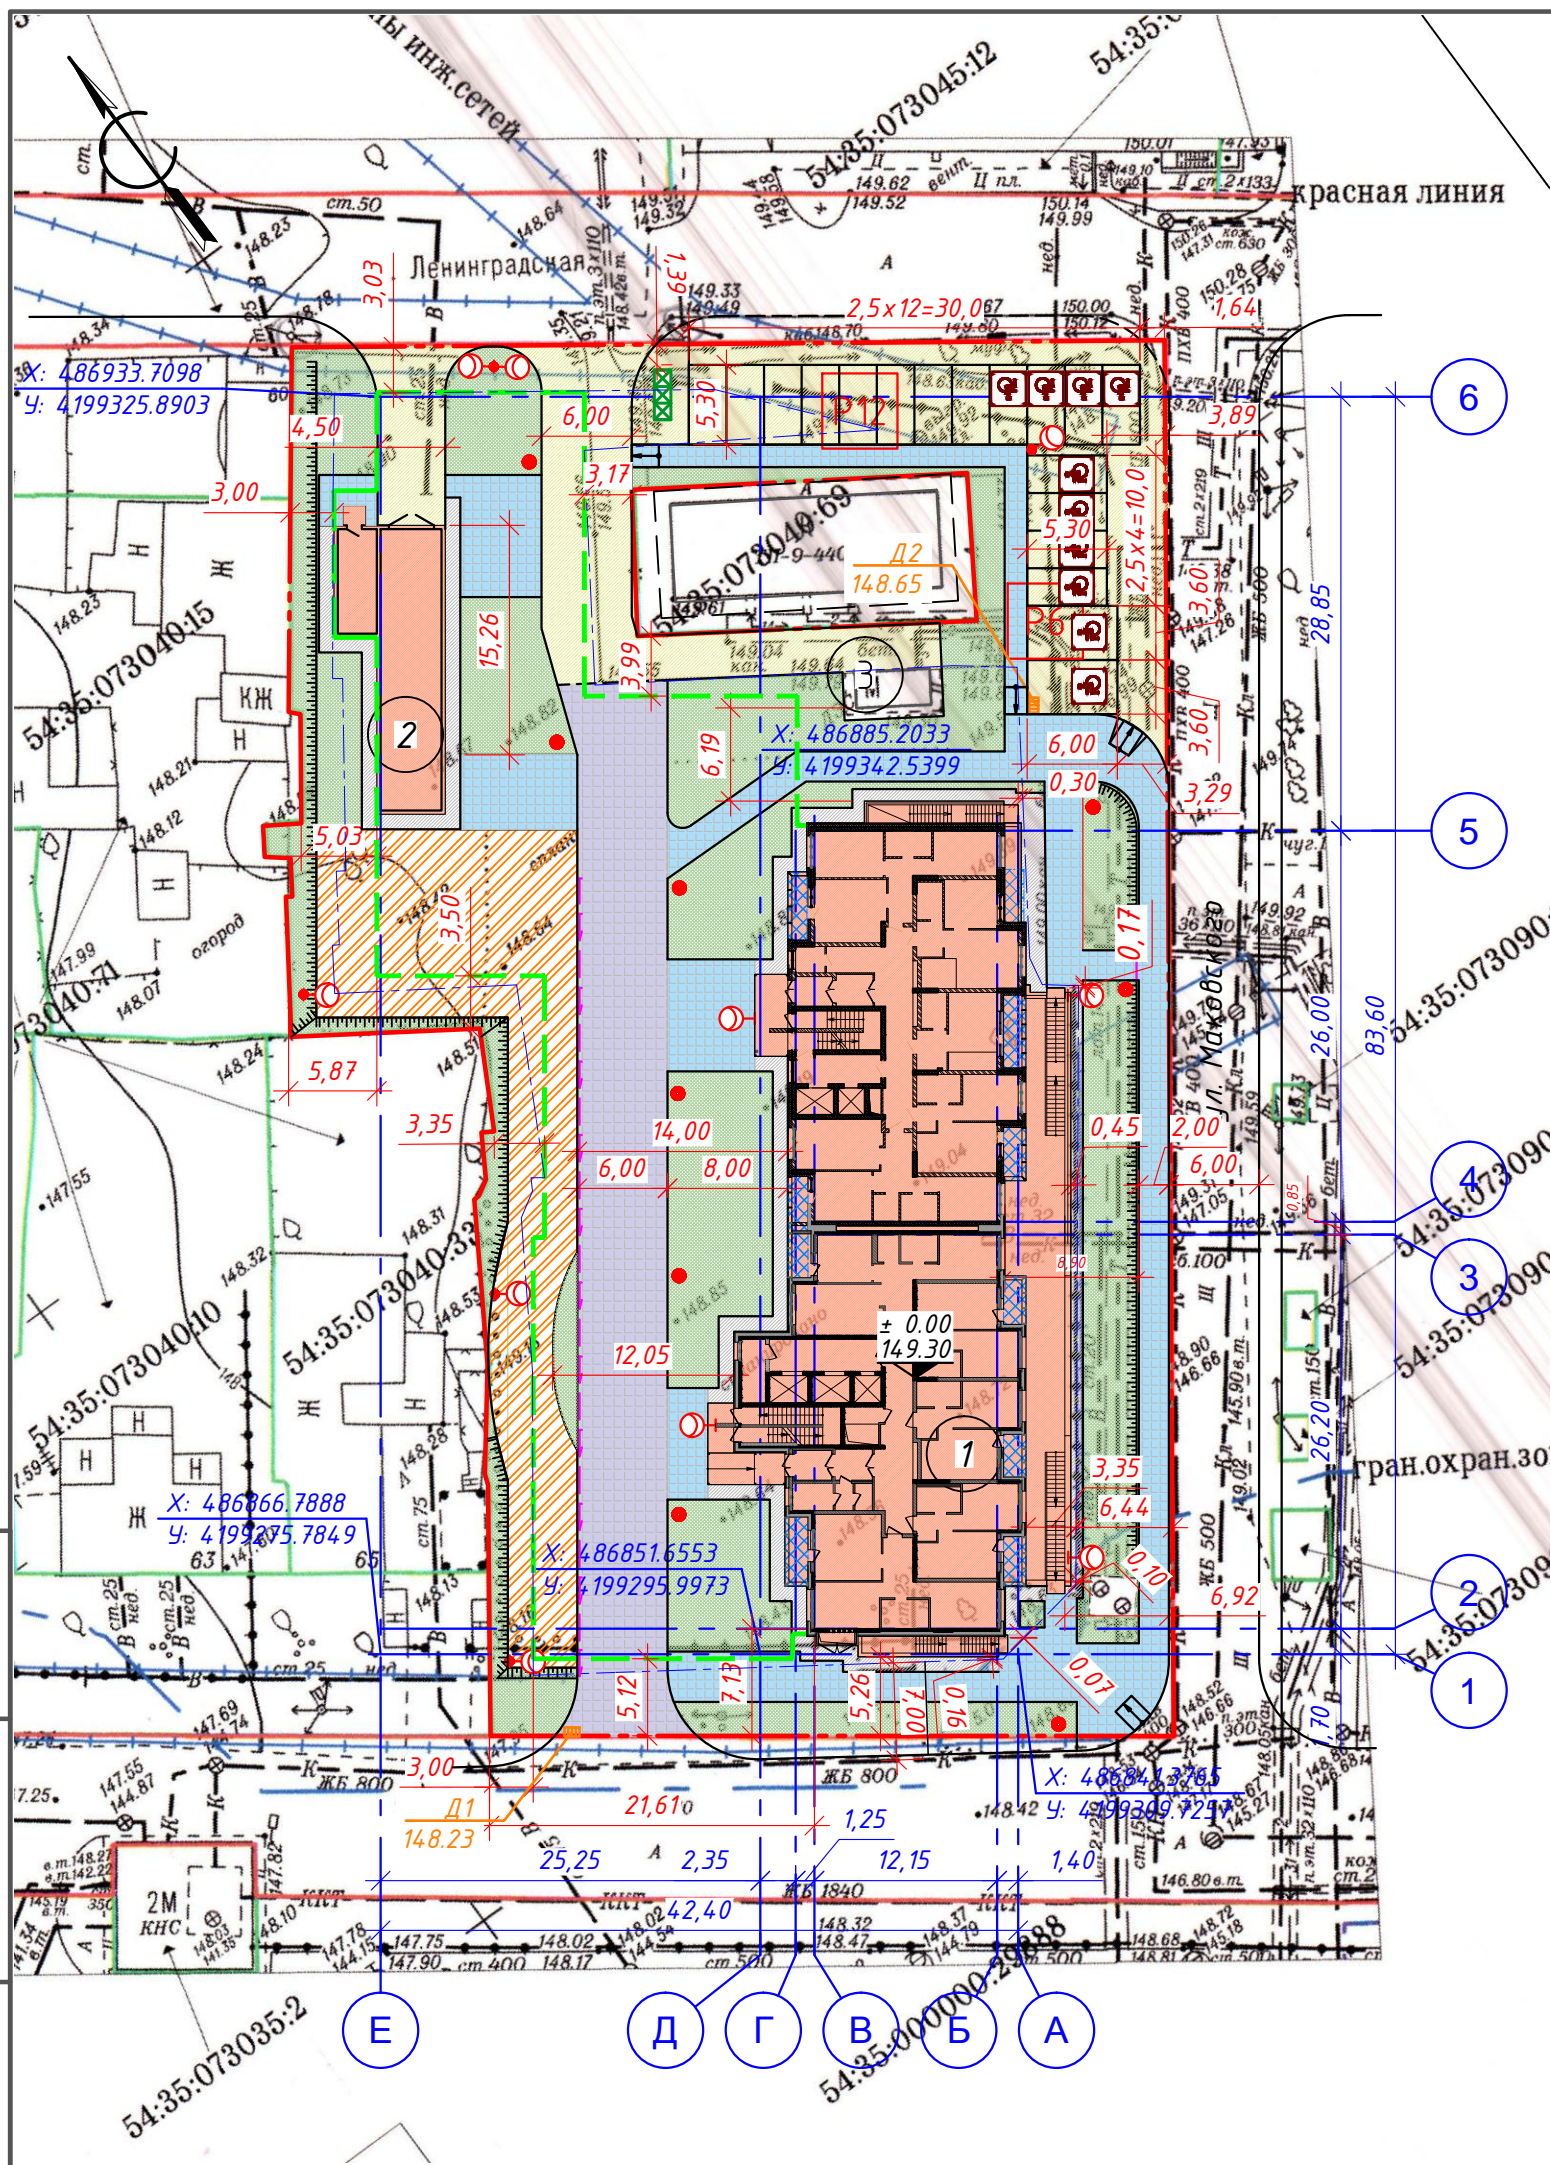

Взам. инв.Н
Подпись и дата
Инв.Н подл.