


Схема планировочной организации земельного участка

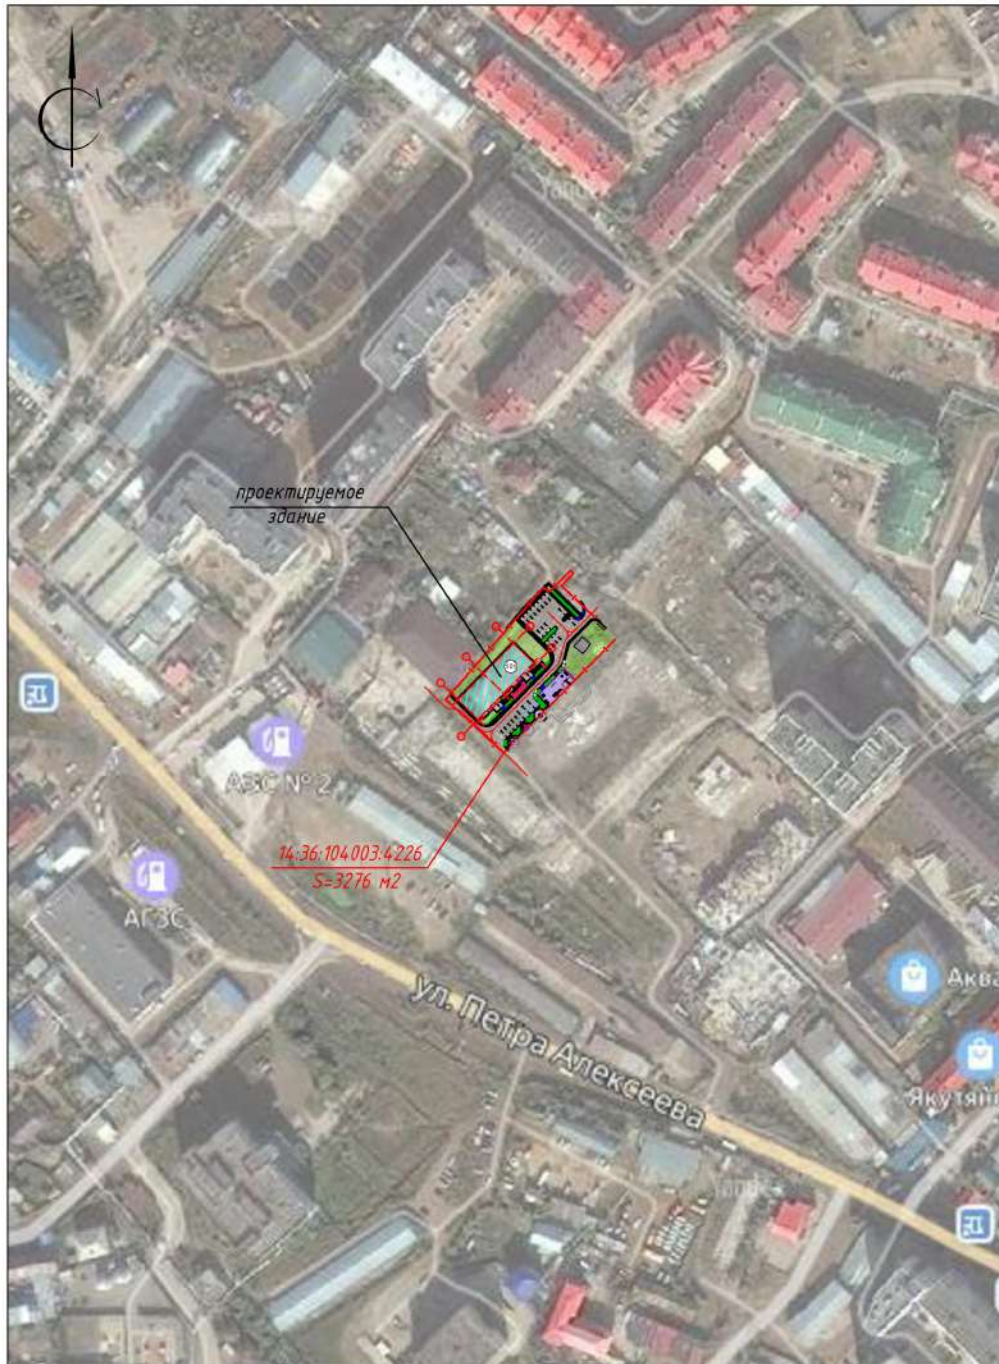

Ведомость малых форм архитектуры

ПОЗ.	ОБОЗНАЧЕНИЕ	НАИМЕНОВАНИЕ	КОЛ.	ПРИМЕЧАНИЕ
1	1113	Детский игровой комплекс	1	"Наш Двор" nash-dvor.com
2	6108	Качалка детской игровой площадки Пчёлка	1	
3	6210	Качалка-балансир "Пчёлка"	1	
4	6508	Карусель детской игровой площадки	1	
5	5314	Детская игровая песочница	1	
6	6310	Качели детской игровой площадки	1	
7	8043	Скамейка	6	
8	9030	Урна	6	
9	9035	Велопарковка	2	

Технико-экономические показатели

№ п/п	Наименование	Ед. изм.	Количество	
			в пределах участка	за пределами участка
1	Площадь отведенной территории	м ²	3276,27	
2	Площадь застройки (проектируемой)	м ²	651,36	
3	Площадь проездов и стоянок	м ²	1065,62	
4	Площадь тротуаров и дорожек	м ²	176,00	
5	Площадь игровой детской площадки	м ²	163,00	
6	Площадь озеленения	- всего	м ²	1040,62
		- посадок	м ²	24,50
		- газонов	м ²	1016,12
7	Протяженность бордюров БР.100.30.15	п.м.	271,00	
8	Протяженность бордюров БР.100.20.8	п.м.	209,10	
9	Протяженность ограждений ОГ-1	п.м.	42,90	
10	Коэффициент застройки	%	19,88	
11	Коэффициент озеленения	%	31,76	

Взам.инв.№
Подпись и дата
Инв.№ подл.

					257-ПЗУ			
					Многоквартирный жилой дом (поз. 101) в квартале 16 г. Якутска			
Изм.	Кол.ч.	Лист № док.	Подпись	Дата	Многоквартирный жилой дом	Стадия	Лист	Листов
ГИП		Никифоров	<i>[Подпись]</i>	01.20		П	2	
Н.контр.		Муттерперл	<i>[Подпись]</i>	01.20				
Проверил		Кондаков	<i>[Подпись]</i>	01.20				
Исполнит.		Марков	<i>[Подпись]</i>	01.20				
Инв. №	8468				Схема планировочной организации земельного участка М 1:500	ООО "ДСК-Проект" г. Якутск Формат А3		
					Копировал			