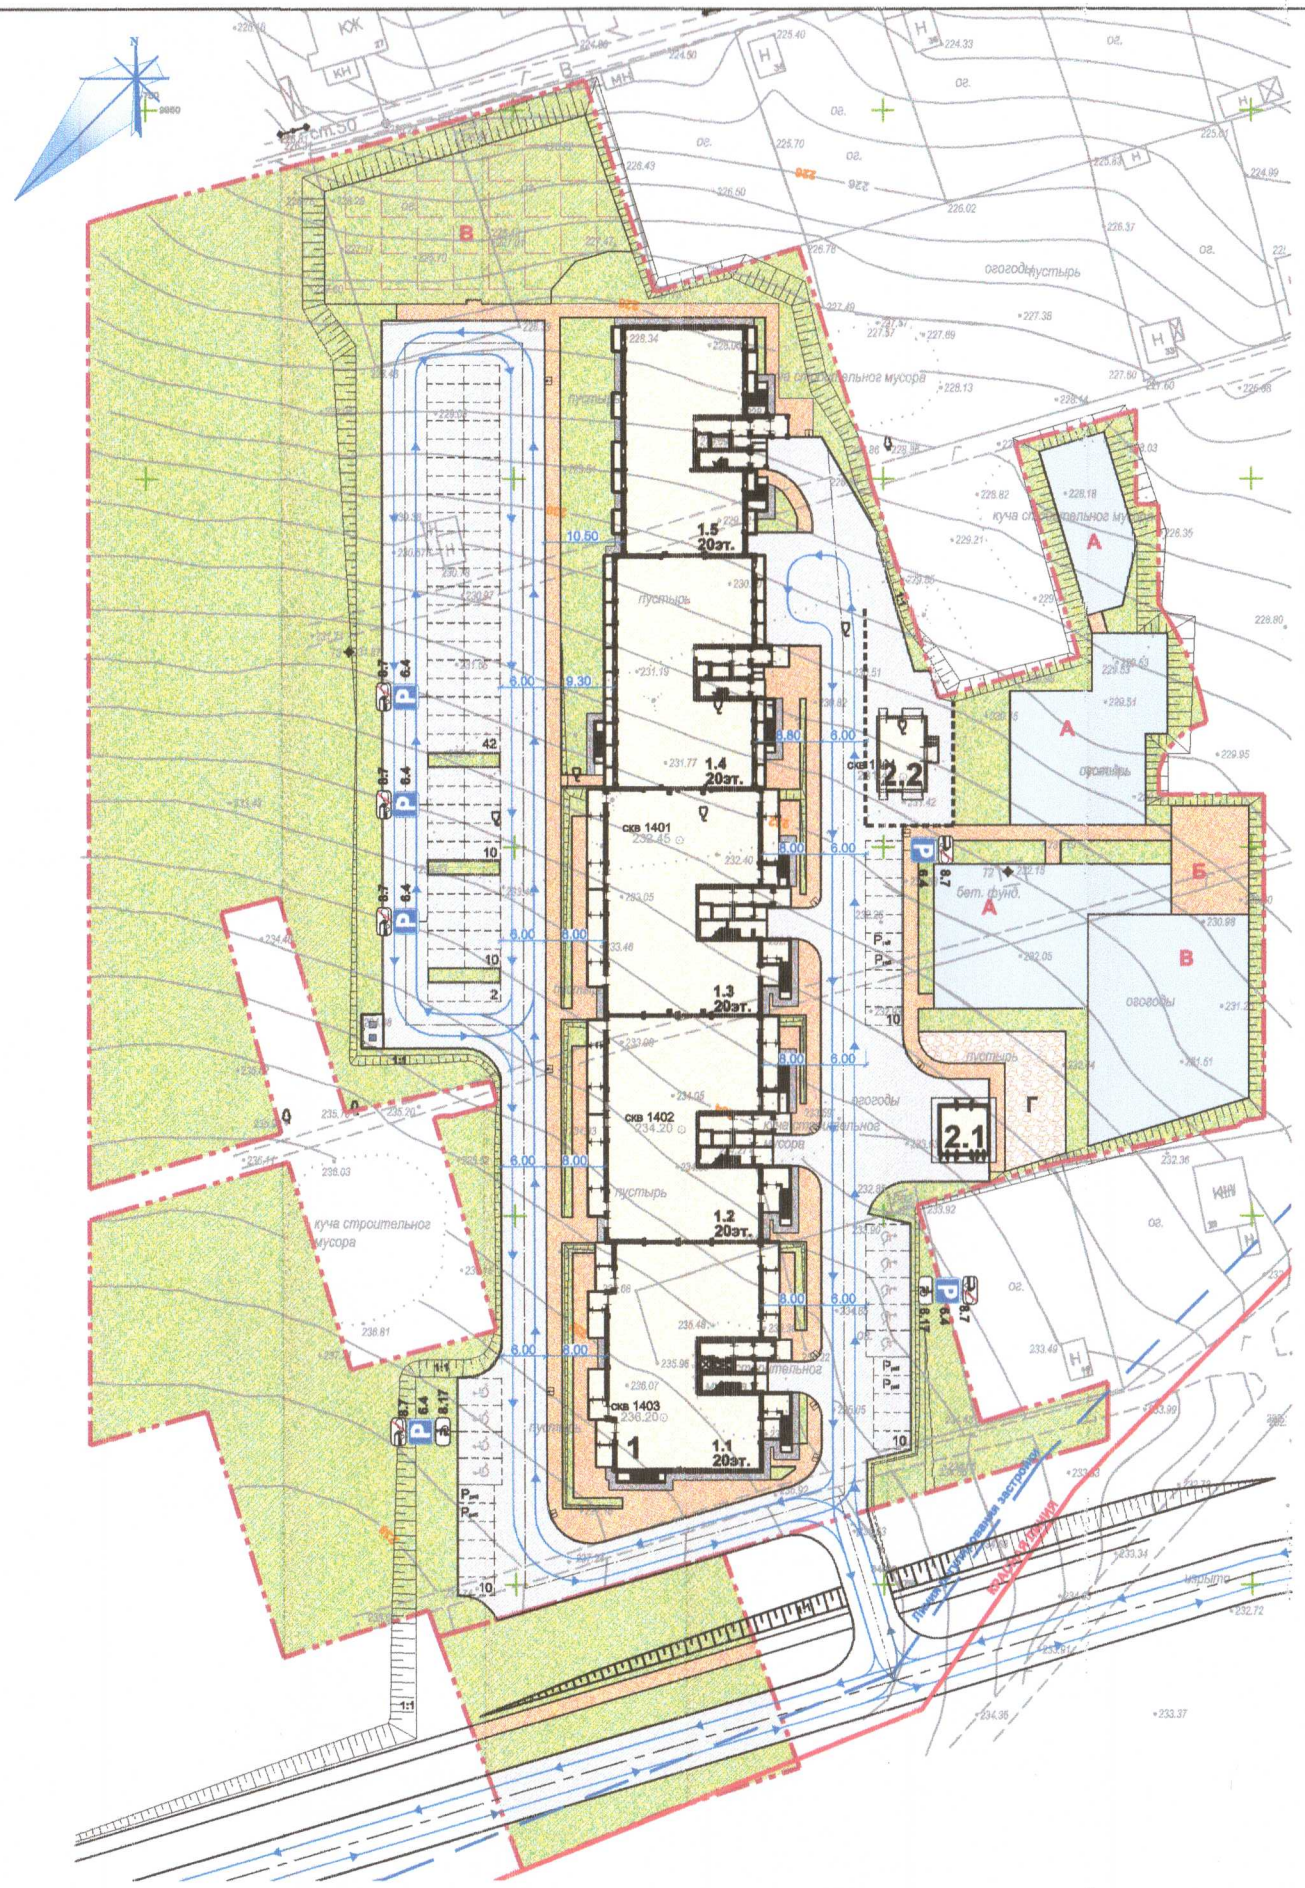

Ведомость жилых, общественных зданий и сооружений

Номер на плане	Наименование и обозначение	Этажность	Количество зданий	Количество квартир: здания	Количество квартир: всего	Площадь, м²: застройки здания	Площадь, м²: застройки всего	Площадь, м²: общая нормируемая здания	Площадь, м²: общая нормируемая всего	Строительный объем, м³: здания	Строительный объем, м³: всего
1	Жилой дом № 2 в том числе:	20			1284		3744,2		39814.3		178008,5
1.1	секция 2.1	20			234		815.1		8385.8		36566,7
	культурно-досуговое учреждение				-		-		560.3		
1.2	секция 2.2	20			288		820,9		8266.3		36849,6
	культурно-досуговое учреждение				-		-		572.6		
1.3	секция 2.3	20			288		833,6		8252.9		36849,6
	культурно-досуговое учреждение				-		-		572.1		
1.4	секция 2.4	20			303		682,5		8094.9		35897,9
1.5	секция 2.5	20			171		592,1		6814.4		31844,7
2.1	Трансформаторная подстанция №1	1	1				45,6		42,3		113,9
2.2	Трансформаторная подстанция №2	1	1				69,3		53.9		251,6

Баланс территории

№ п/п	Площадь	Кол.	Ед. изм.
	Отведенного земельного участка всего	134500,0	м²
1	Участка в границах производства работ	24396,9	м²
2	Застройки, в том числе:	3859,1	м²
3	Проездов и автопарковок	5219,6	м²
4	Отмостки	184,1	м²
5	Тротуаров	1619,3	м²
6	Площадок для детей дошкольного и младшего школьного возраста	1112,0	м²
7	Площадок для отдыха взрослого населения	152,7	м²
8	Площадок для занятий физкультурой	1371,9	м²
9	Площадок для хозяйственных целей	205,6	м²
10	Озеленение	10825,3	м²

Ведомость площадок

Услов. обозн.	Наименование	Площадь, м²	Примечание
А	Площадка для детей дошкольного и младшего школьного возраста	1112,0	
Б	Площадка для отдыха взрослого населения	152,7	
В	Площадка для занятий физкультурой	1371,9	
Г	Площадка для хозяйственных целей	205,6	

Ведомость дорожных знаков

Условное изображение	Наименование	Кол., шт	Примечание
	Место стоянки	6	
	Стоянка с неработающим двигателем	6	
	Инвалиды	2	

Ситуационный план М1:10 000

Условные обозначения

- граница производства работ
- красная линия
- линия регулирования застройки
- проектируемые здания
- бортовой камень БР100.30.15
- бортовой камень БР100.20.8
- направление движения пожарного автотранспорта
- $P_{раб}$ парковочное место для работников культурно-досуговых учреждений

Технико-экономические показатели

Общее количество квартир	- 1284 шт.
Количество жильцов	- 1328 чел.
Общая площадь квартир	- 39814,3 м²

Примечание

1. В местах примыкания тротуаров и дорог проектом предусмотрены пандусы для маломобильных групп населения. Деталь устройства пандуса приведена на листе 05-14/к-ПЗУ-3;
2. Расстановка дорожных знаков произведена согласно ГОСТ Р 52290-2004 и ГОСТ Р 51256-99.

ЕНИСЕЙСТРОЙ г. КРАСНОЯРСК ДЛЯ ТЕХНИЧЕСКОЙ ДОКУМЕНТАЦИИ 000

Согласовано

Инв. № подл. | Подп. и дата | Взам. инв. №

Изм.	Кол.уч.	Лист	№ док.	Подп.	Дата
Разработ.		Лемешонок			
Проверил		Лемешонок			
Н.контроль		Гавриленко			

05-14/к-ПЗУ

Многоэтажные жилые дома, инженерное обеспечение, в квартале №1 микрорайона "Черемушки - 3" г. Красноярска. Жилой дом № 2. Корректировка

Жилой дом №2

Стадия	Лист	Листов
П	1	7

Схема планировочной организации земельного участка М1:500
Ситуационный план М1:10000

ЕНИСЕЙСТРОЙ

Формат 594x636