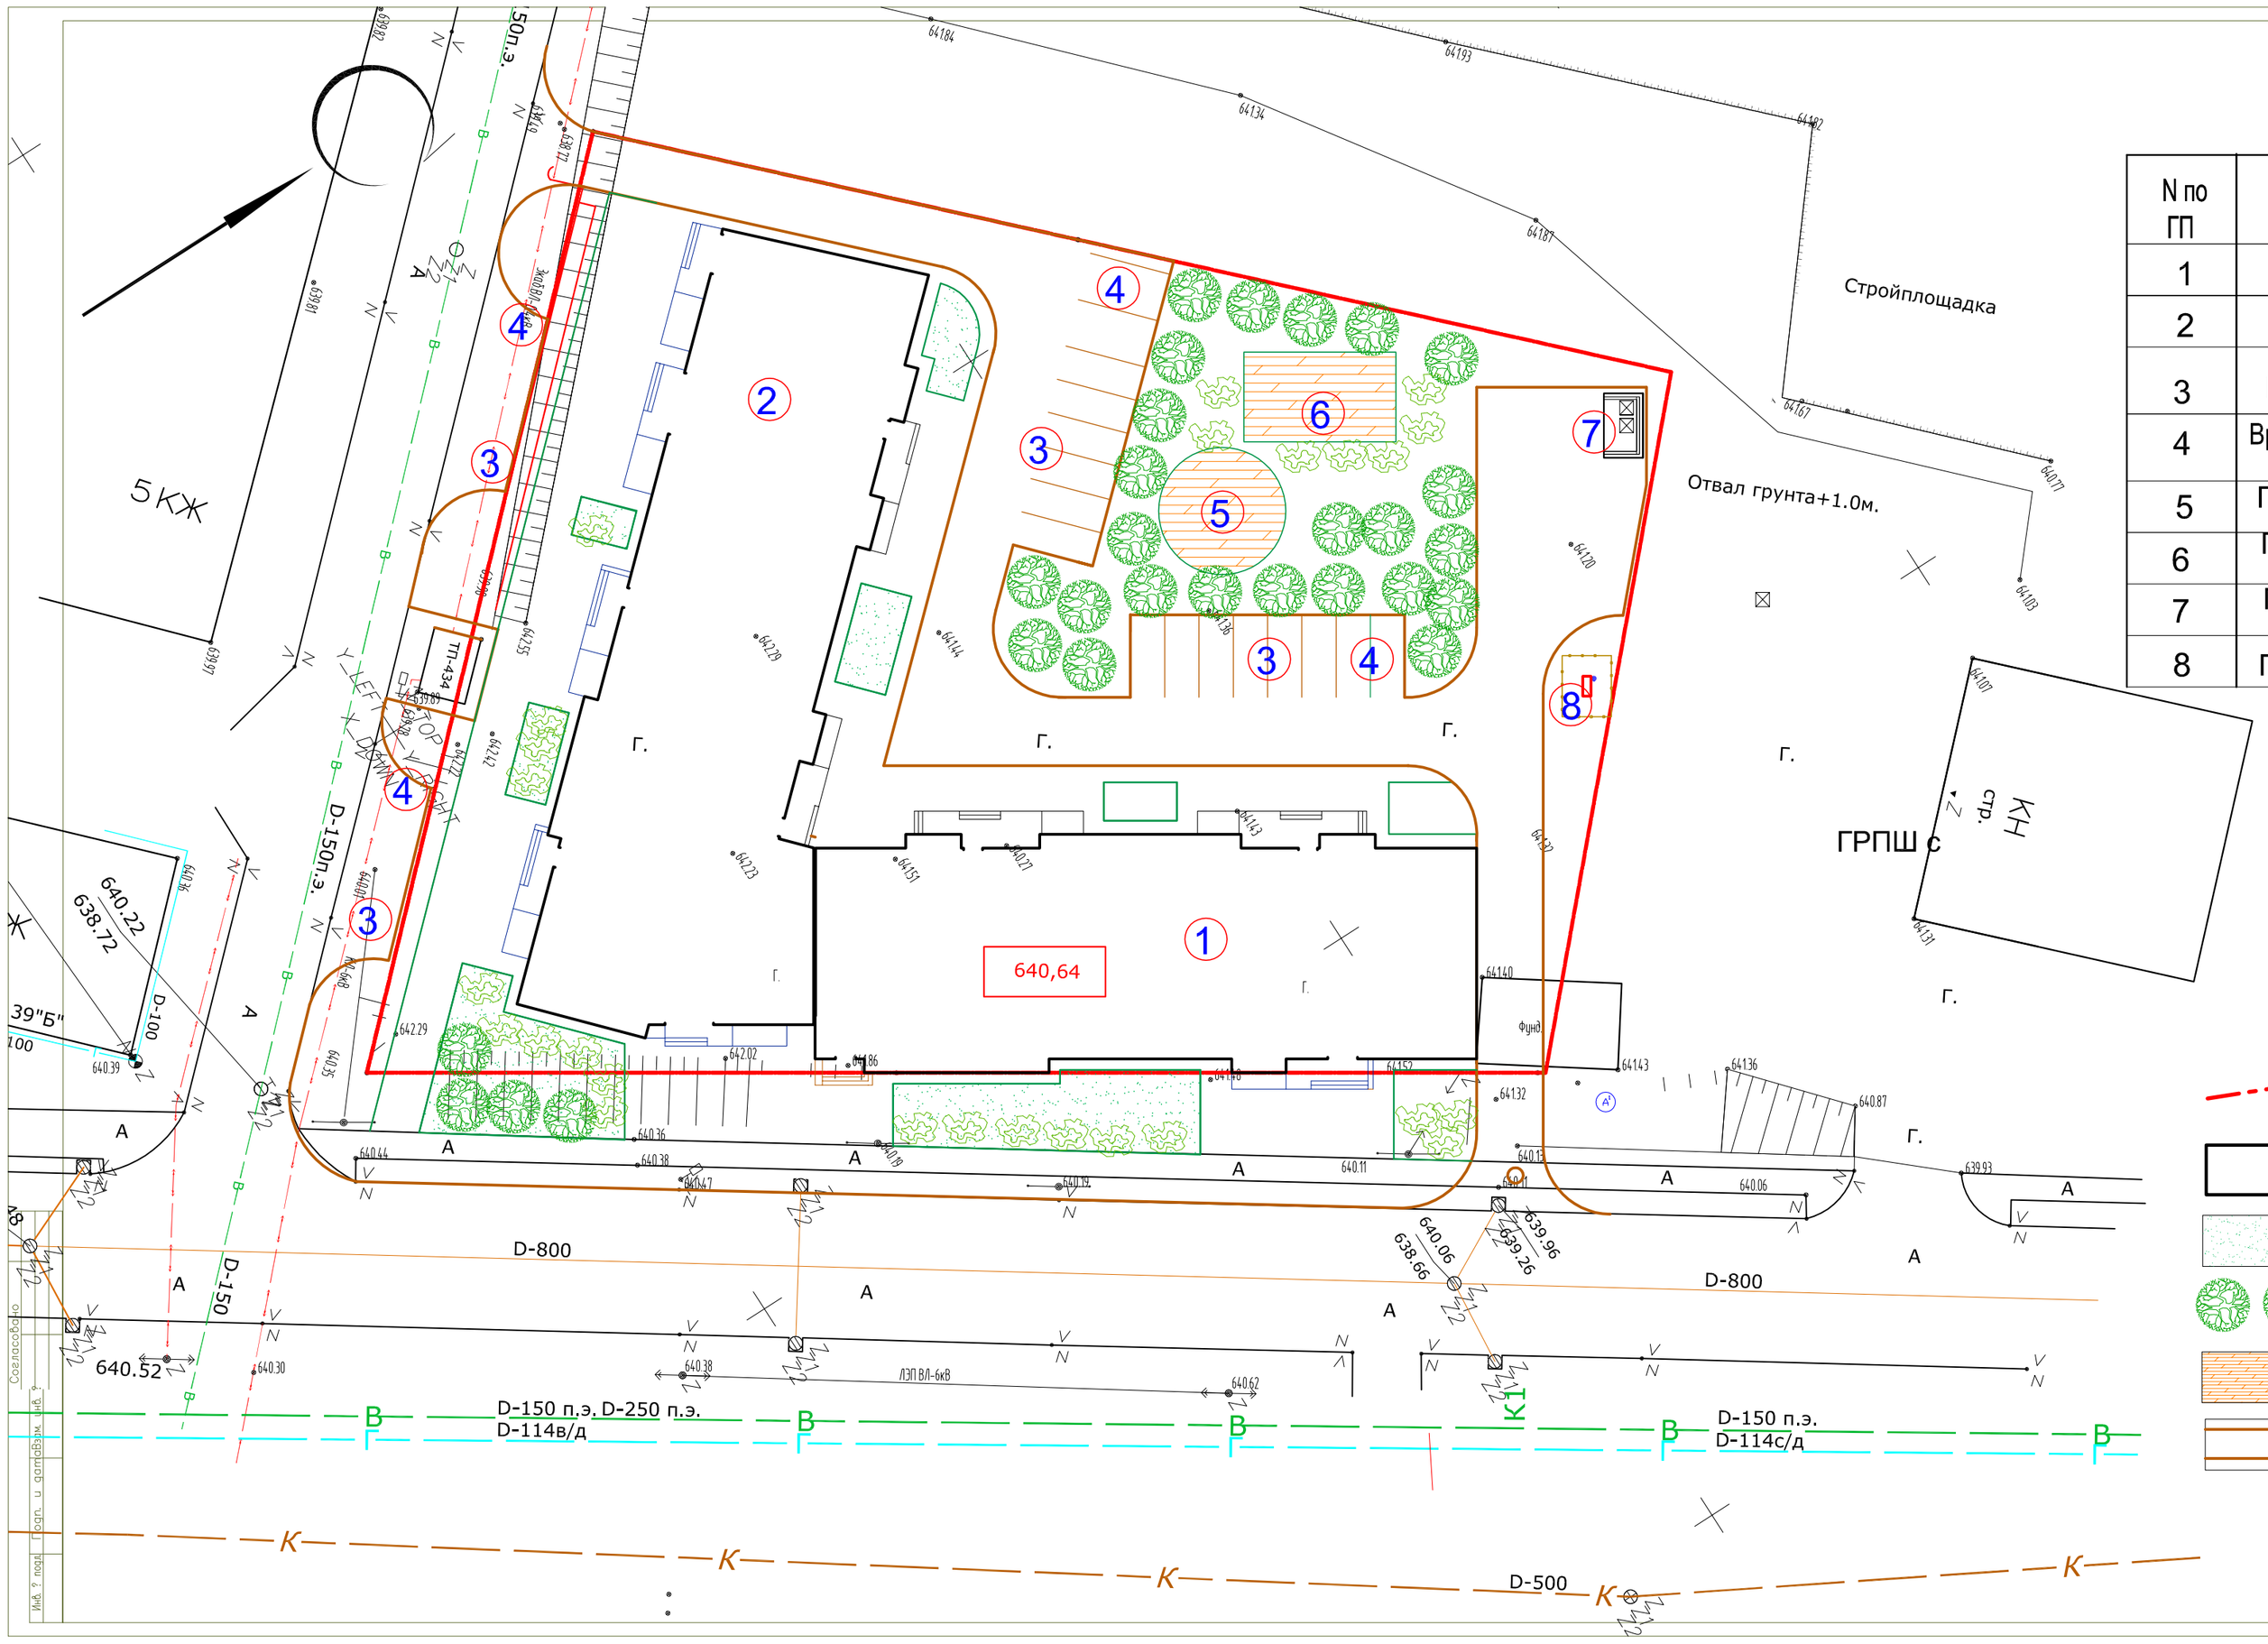

Экспликация зданий и сооружений

N по ГП	Наименование	Площадь застр. м2	Примечание
1	Проектируемый жилой дом, блок 1	648.2	первая очередь строительства
2	Проектируемый жилой дом, блок 2	915.6	вторая очередь строительства
3	Площадка для временной парковки автомобилей	270.0	проектируем
4	Временная парковка для транспорта инвалида	42,0	проектируем
5	Площадка для тихого отдыха	70	проектируем
6	Площадка для игр.	70	проектируем
7	Площадка ТБО	14.0	
8	ГРП		

ТЭП

Площадь участка	- 0,5700 га.
Площадь застройки	- 1563.8 м. кв.
Площадь покрытии	- 2200.0 м. кв.
Площадь озеленили	- 1936.2 м. кв.
Процент застройки	- 11.37%

Условные обозначения

- Граница отвода участка
- Проектируемые сооружения
- Проектируемые газоны
- Проектируемые деревья
- Проектируемые площадки
- Проектируемое проезды

Изм.	Кол. уч.	Лист	№ док.	Подп.	Дата	20/20-2-ПЗУ
ГАП	Кумариков А.Х.					Строительство жилого дома по ул. Весенняя, 27а г. Владикавказ РСО-Алания.
Архитектор	Кумариков А.Х.					Схема планировочной организации земельного участка
Разраб.	Аборова Ф.Ю.					Генеральныйплан

Стадия	Лист	Листов
ПД	1	

ООО "СТУДИЯ КА

Формат А1

Согласовано

Инв. N подл. | Подп. и дата | Взам. инв. N