


Чертеж градостроительного плана земельного участка

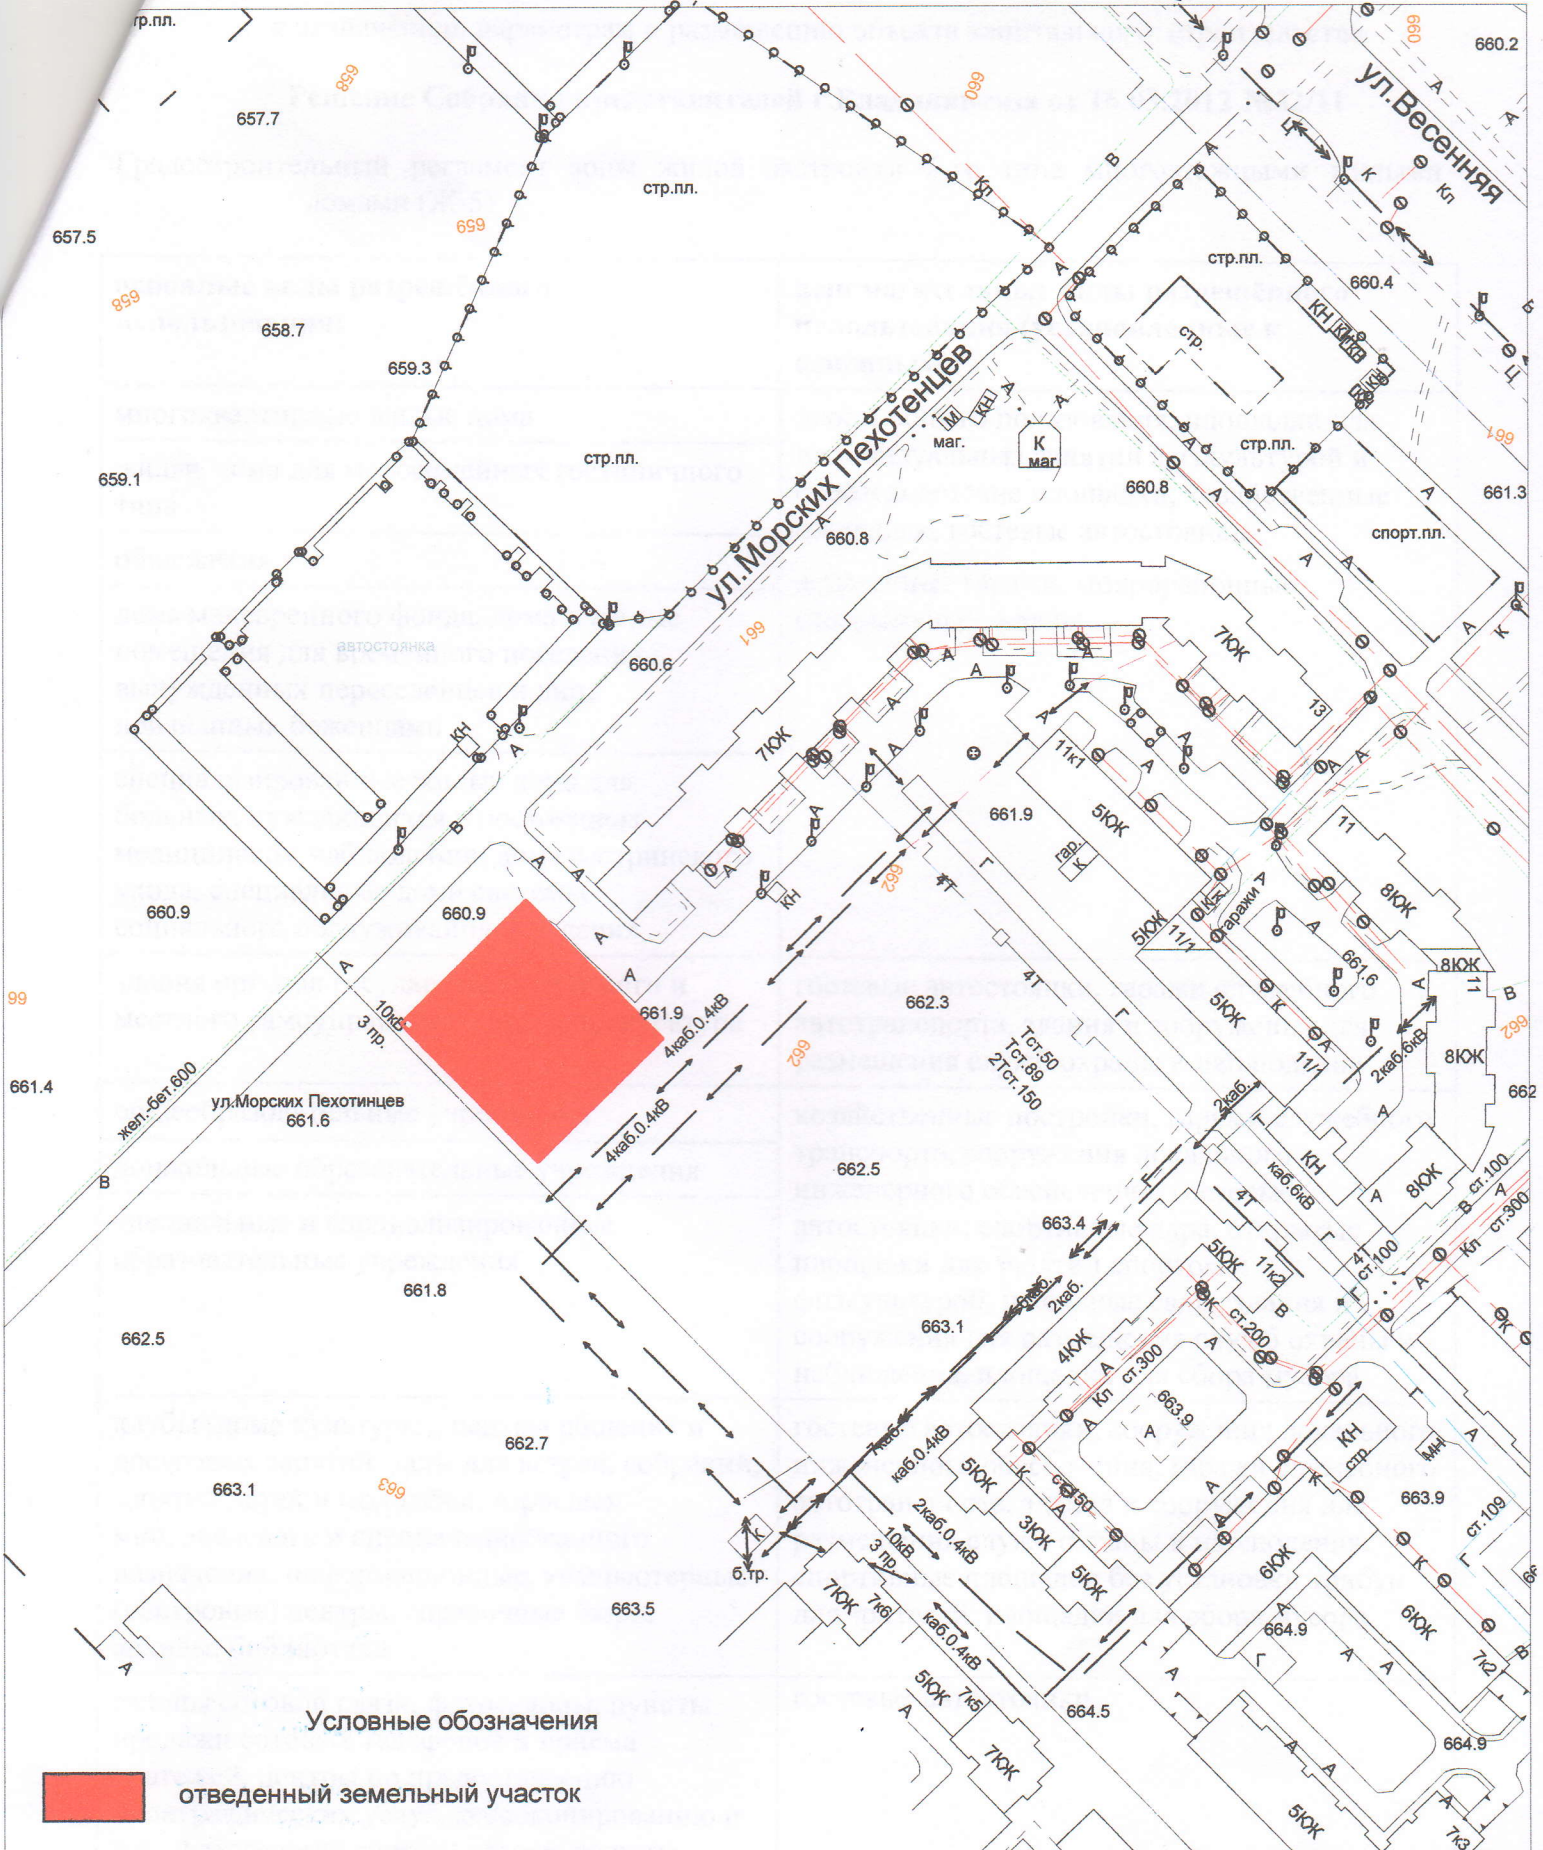

Условные обозначения



отведенный земельный участок

Градостроительный план разработан на топографической основе выполненной ООО "Меридиан" в 2007г. Система координат - субъект 15	стадия	лист	листов
	рп	666.2	
Масштаб М 1:5000	Управлением муниципальным имуществом, земельными ресурсами, архитектуры и градостроительства г. Владивостока		
Площадь 1,1932га	10кв		