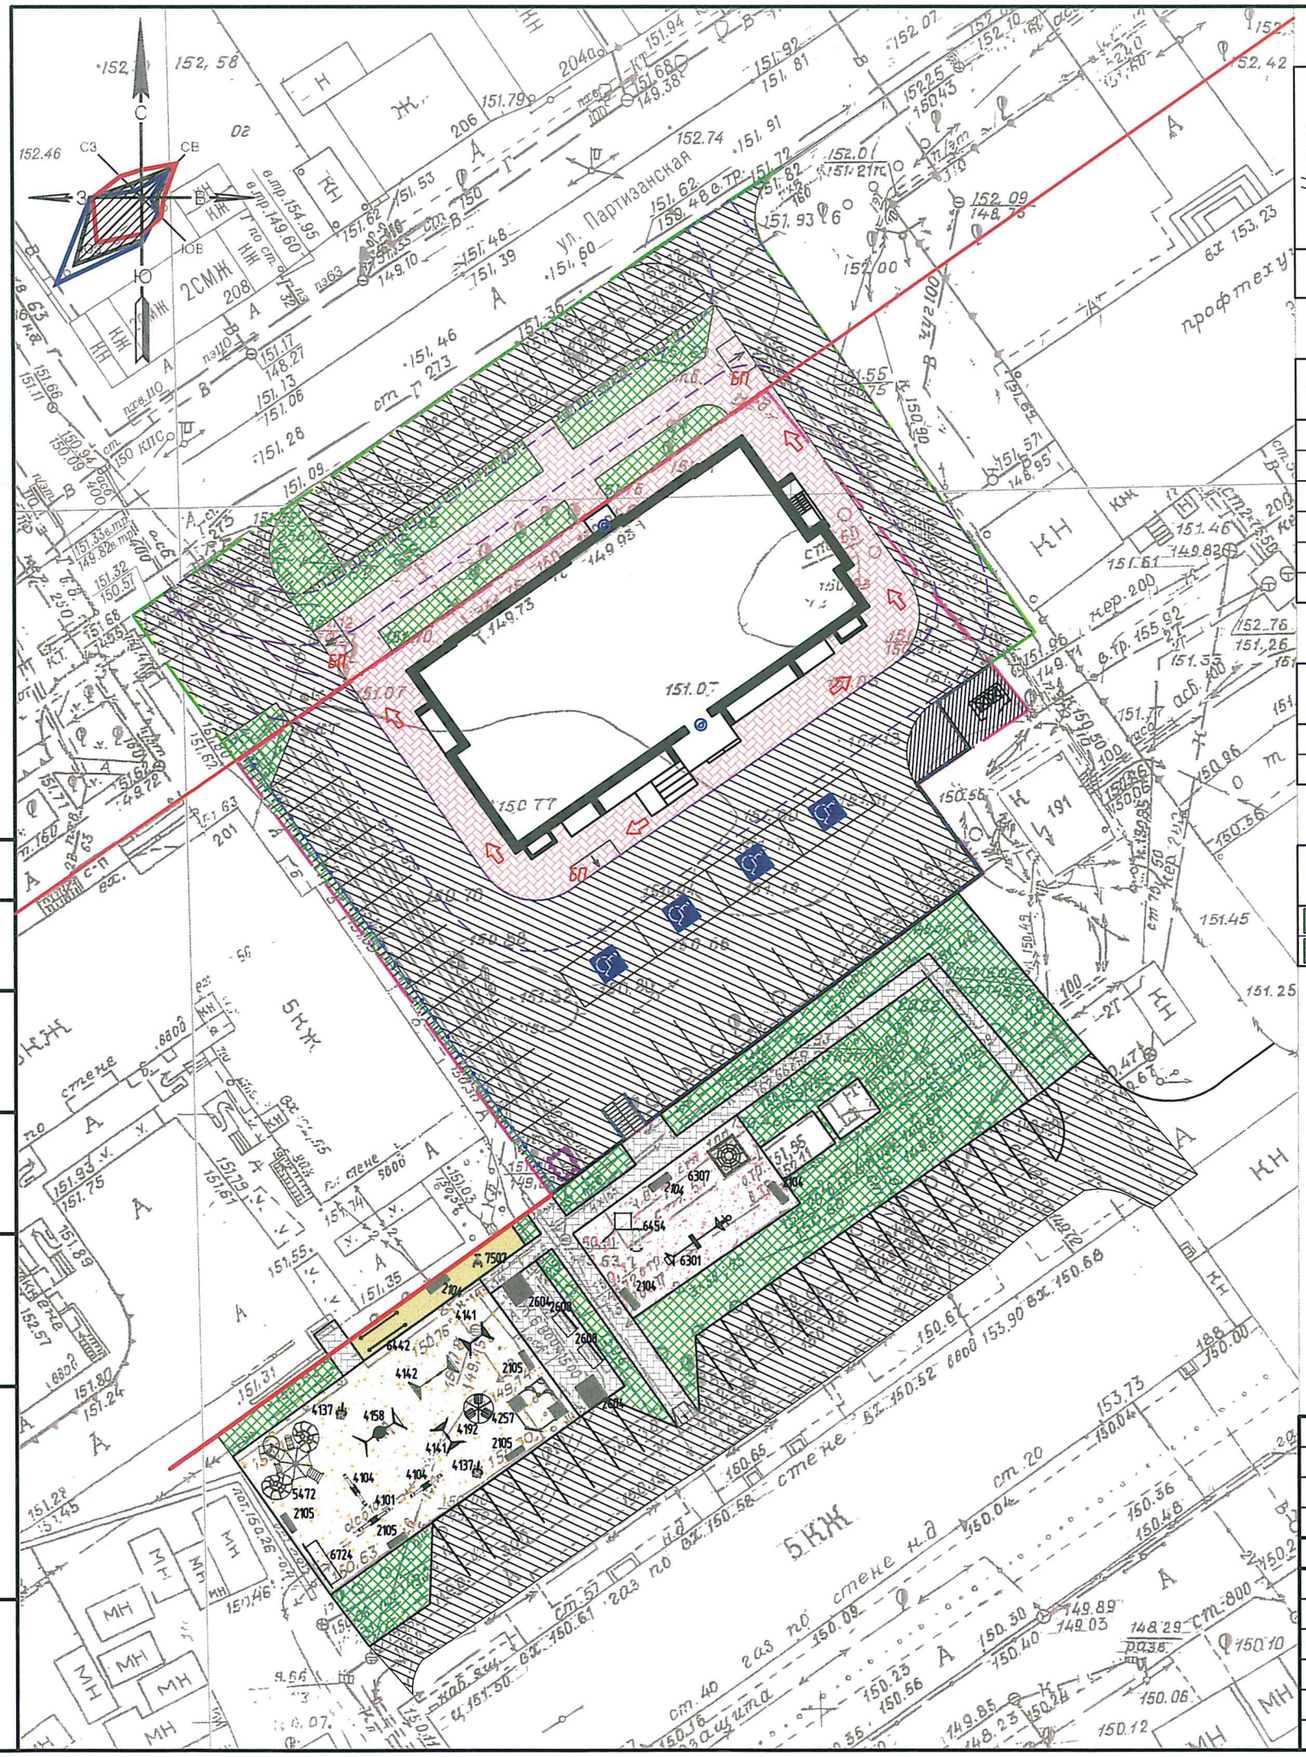

ВЕДОМОСТЬ ЗДАНИЙ И СООРУЖЕНИЙ

Номер на плане	Наименование и обозначение	Этажность	Количество			Площадь, м²				Строительный объём, м³	
			зданий	квартир		застройка		общая нормируемая			
				здания	всего	здания	всего	здания	всего	зданий	всего
1	Многоквартирный жилой дом	11	1	99	99	691,8	691,8	6870,6	6870,6	23114,4	23114,4

ВЕДОМОСТЬ ТРОТУАРОВ, ДОРОЖЕК И ПЛОЩАДОК

Изображение	Наименование	Тип	Площадь покрытия, м²	Примечание
	Асфальтобетонное покрытие проезда и площадок	Тип 1	761,3	БР 100.30.15 l=270 м.п. (6 т.ч. 140 м.п. внеплощадочных)
	Плиточное покрытие тротуаров и отмостки	Тип 2	580,2	БР 100.20.8 l=133 м.п. (6 т.ч. 324 м.п. внеплощадочных)
	Плиточное покрытие тротуаров и площадки для отдыха взрослого населения в границах благоустройства	Тип 2	430	
	Резино-полимерное покрытие площадки для игр детей дошкольного и младшего школьного возраста в границах благоустройства	Тип 3	351	
	Покрытие из отсева площадки для занятий физкультурой в границах благоустройства	Тип 4	164	
	Асфальтобетонное покрытие проезда в границах благоустройства	Тип 1	1075	

ВЕДОМОСТЬ МАЛЫХ АРХИТЕКТУРНЫХ ФОРМ И ПЕРЕНОСНЫХ ИЗДЕЛИЙ

Поз.	Обозначение	Наименование	Кол.	Примечание
1		Ограждение метал., п.м.	115	индивид.
2		Мусорные контейнеры	2	

ВЕДОМОСТЬ ЭЛЕМЕНТОВ ОЗЕЛЕНЕНИЯ

Поз.	Наименование	Возраст, лет	Кол.	Примечание
	Газон		218,7 м²	
	Газон в границах благоустройства		595 м²	

УСЛОВНЫЕ ОБОЗНАЧЕНИЯ

- Граница участка
- Граница благоустройства
- Красные линии
- Подпорная стена
- Условная граница пожарного проезда
- Парковочное место для МГН
- Схема движения МГН
- БП — Бордюрный пандус
- Фонарь освещения

1. Перед началом производства работ уточнить положение подземных инженерных систем и коммуникаций;
2. Благоустройство производится после прокладки всех подземных инженерных систем и коммуникационных сооружений;
3. Разбивка благоустройства ведётся от внешних граней стен проектируемого здания;
4. Участки озеленения предназначены для посадки газонов и элементов озеленения;
5. Конструкции покрытий с возможность проезда пожарной техники см. лист ПЗУ-5.

Изм.	Кол.уч	Лист	N док.	Подп.	Дата
ГИП		Мягких О.В.			
Архитектор		Мауль А.В.			
Н.контр.		Коробкина Т.В.			

78-19-ПЗУ

Многоквартирный жилой дом по адресу: город Барнаул, улица Партизанская, 199

Схема планировочной организации земельного участка

Стадия	Лист	Листов
П	4	9

План благоустройства территории

ARCHI GROUP
PROJECT COMPANY

Инв. N подл. | Подп. и дата | Взам. инв. N