

ВЕДОМОСТЬ ЖИЛЫХ И ОБЩЕСТВЕННЫХ ЗДАНИЙ И СООРУЖЕНИЙ


Номер на плане	Обозначение	Этажность	Количество		Площадь, м²				СТРОИТЕЛЬНЫЙ ОБЪЕМ, м³	
			квартир		застройки		общая		Здания	Всего
			зда-ния	все-го	здания	всего	здания	всего		
Проектируемые здания и сооружения:										
1	Многоуровневая автостоянка на 950 машино-мест	6			4 750,25	4 750,25				

ТЕХНИКО - ЭКОНОМИЧЕСКИЕ ПОКАЗАТЕЛИ
ЗЕМЕЛЬНОГО УЧАСТКА С КН 23.43.014.3021.9009

Наименование	Ед. изм.	Количество	Процент	Примечание
Площадь разрабатываемых участков в границе землеотвода	м²	7 861,00	100	
Площадь застройки	м²	4 750,25	60	
Площадь твердых покрытий	м²	2 323,45	30	
Площадь озеленения	м²	787,30	10	



Ситуационный план.

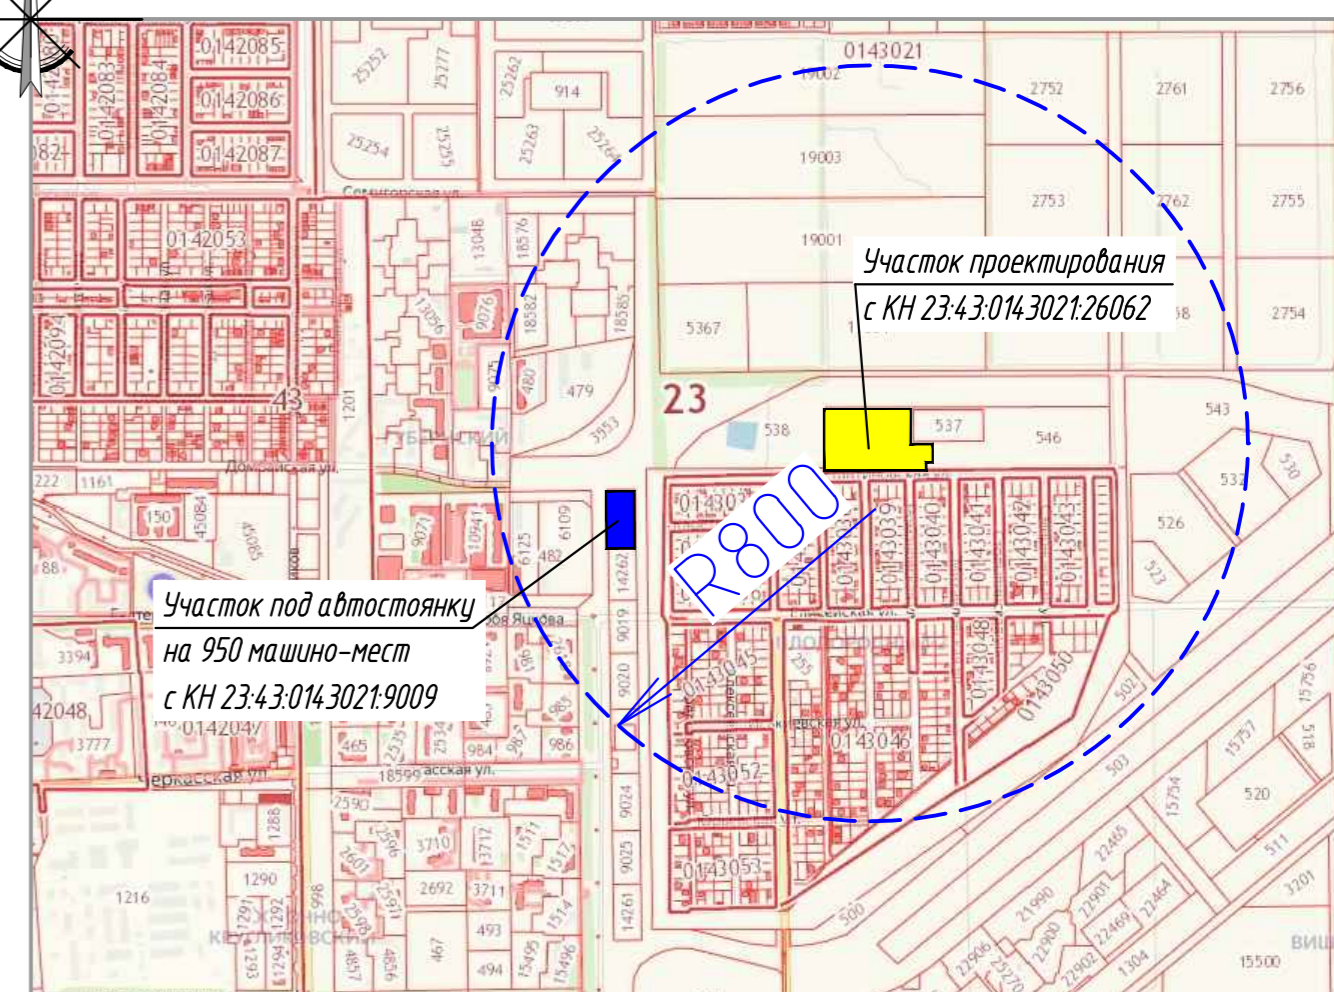

Условные обозначения:

	Участок проектирования в границе землеотвода		Проектируемые тротуары, дорожки и отмостки
	Проектируемые здания и сооружения		Проектируемое озеленение
	Проектируемые проезды		

131/11-18-ПЗУ					
Жилая застройка, расположенная по адресу: Российская Федерация, Краснодарский край, городской округ город Краснодар, город Краснодар, ул. Константиновская, 5					
Изм.	Кол. уч.	Лист	№ док.	Подп.	Дата
ГИП	Василенко				
Разработал	Синицина				
Н.контр.	Кеворков				
Схема планировочной организации земельного участка				Стадия	Лист
Схема планировочной организации земельного участка. М 1:1000				П	
				ООО "РосПроектСтрой"	