


Ведомость жилых и общественных зданий и сооружений

Номер на плане	Наименование и обозначение	Этажность	Количество		Площадь, м <sup>2</sup>		Строительный объем, м <sup>3</sup>				
			квартир	зданий всего	застройки	общая нормируемая	здания всего	здания всего			
1	Реконструируемая гостиница	14	1	76	76	830	830	10853.3	10853.3	46932,0	46932,0
2	ЛК подземной автостоянки	1	1			14.9	14.9				
Итого:						844,9					

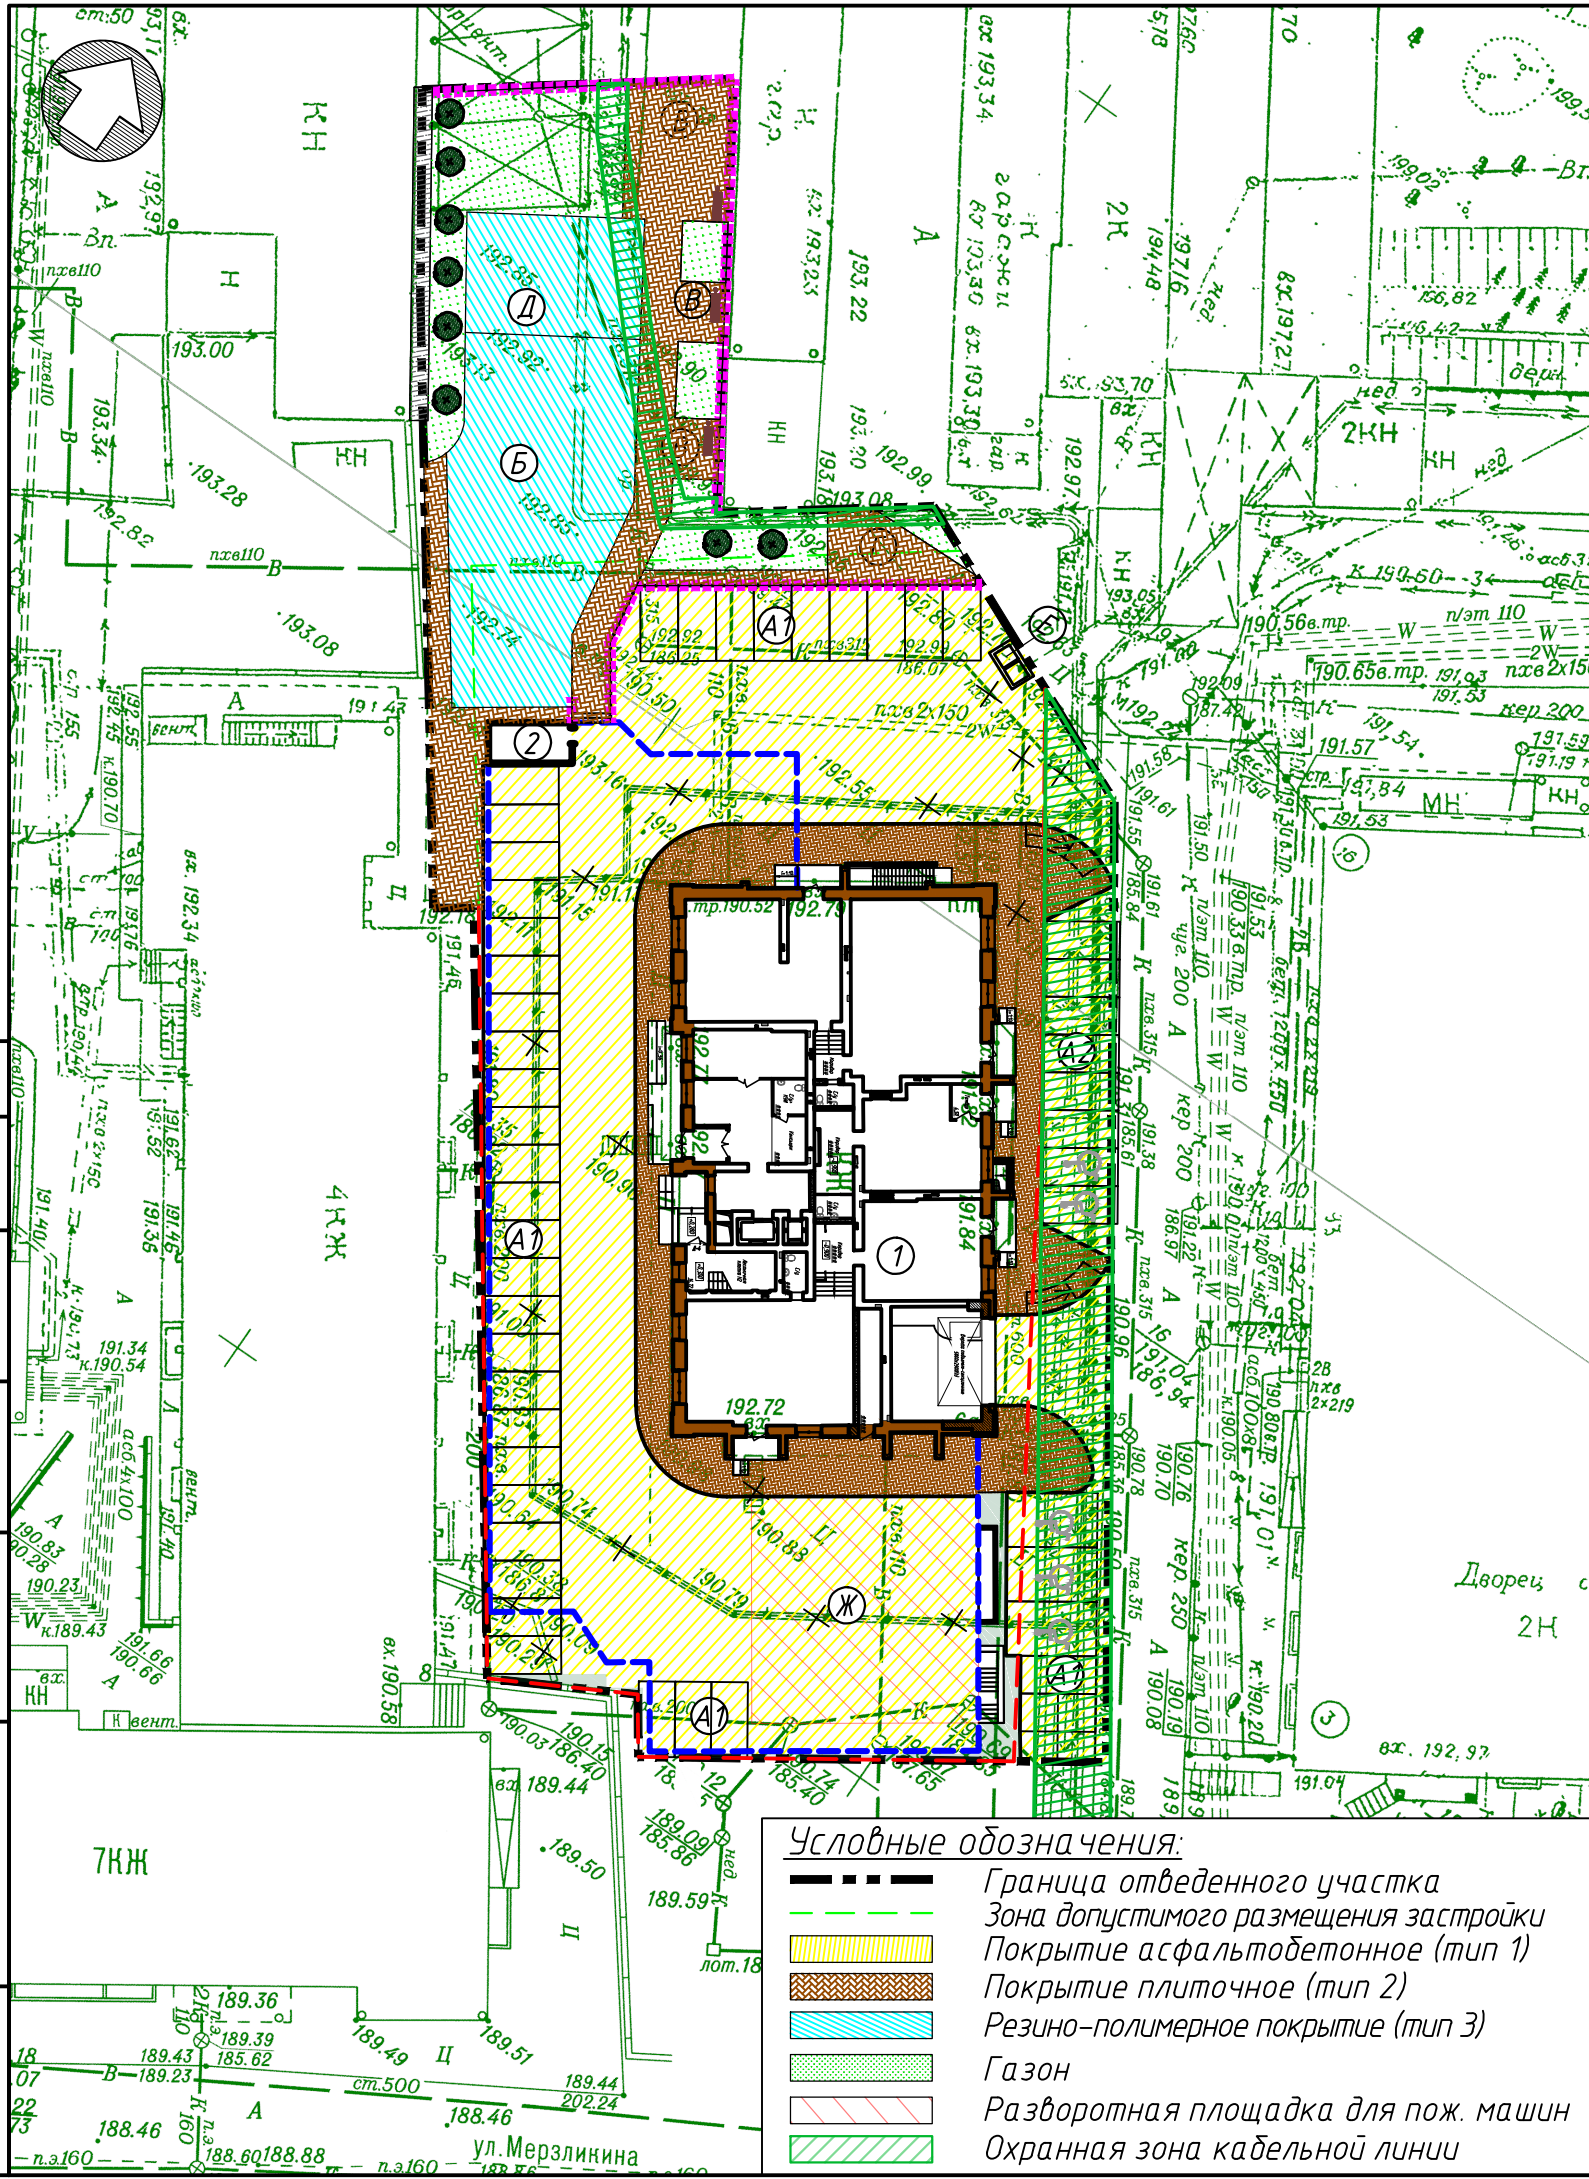

- Условные обозначения:**
- Граница отведенного участка
  - Зона допустимого размещения застройки
  - Покрытие асфальтобетонное (тип 1)
  - Покрытие плиточное (тип 2)
  - Резино-полимерное покрытие (тип 3)
  - Газон
  - Разворотная площадка для пож. машин
  - Охранная зона кабельной линии

Согласовано

Инв. № подл. Подпись и дата. Взам. инв. №

01-16/10-ПЗУ

Реконструкция гостиницы под многоквартирный жилой дом по адресу: Алтайский край, г. Барнаул, ул. Мерзликина, ба

Изм.	Кол.	Лист	№ док.	Подп.	Дата
ГИП		Трошкин		Мож	12.18
ГАП		Чепуров		Чеп	12.18

Стадия	Лист	Листов
П	1	6

Схема планировочной организации земельного участка М1:500

ООО ПСК "Гранит" г. Барнаул