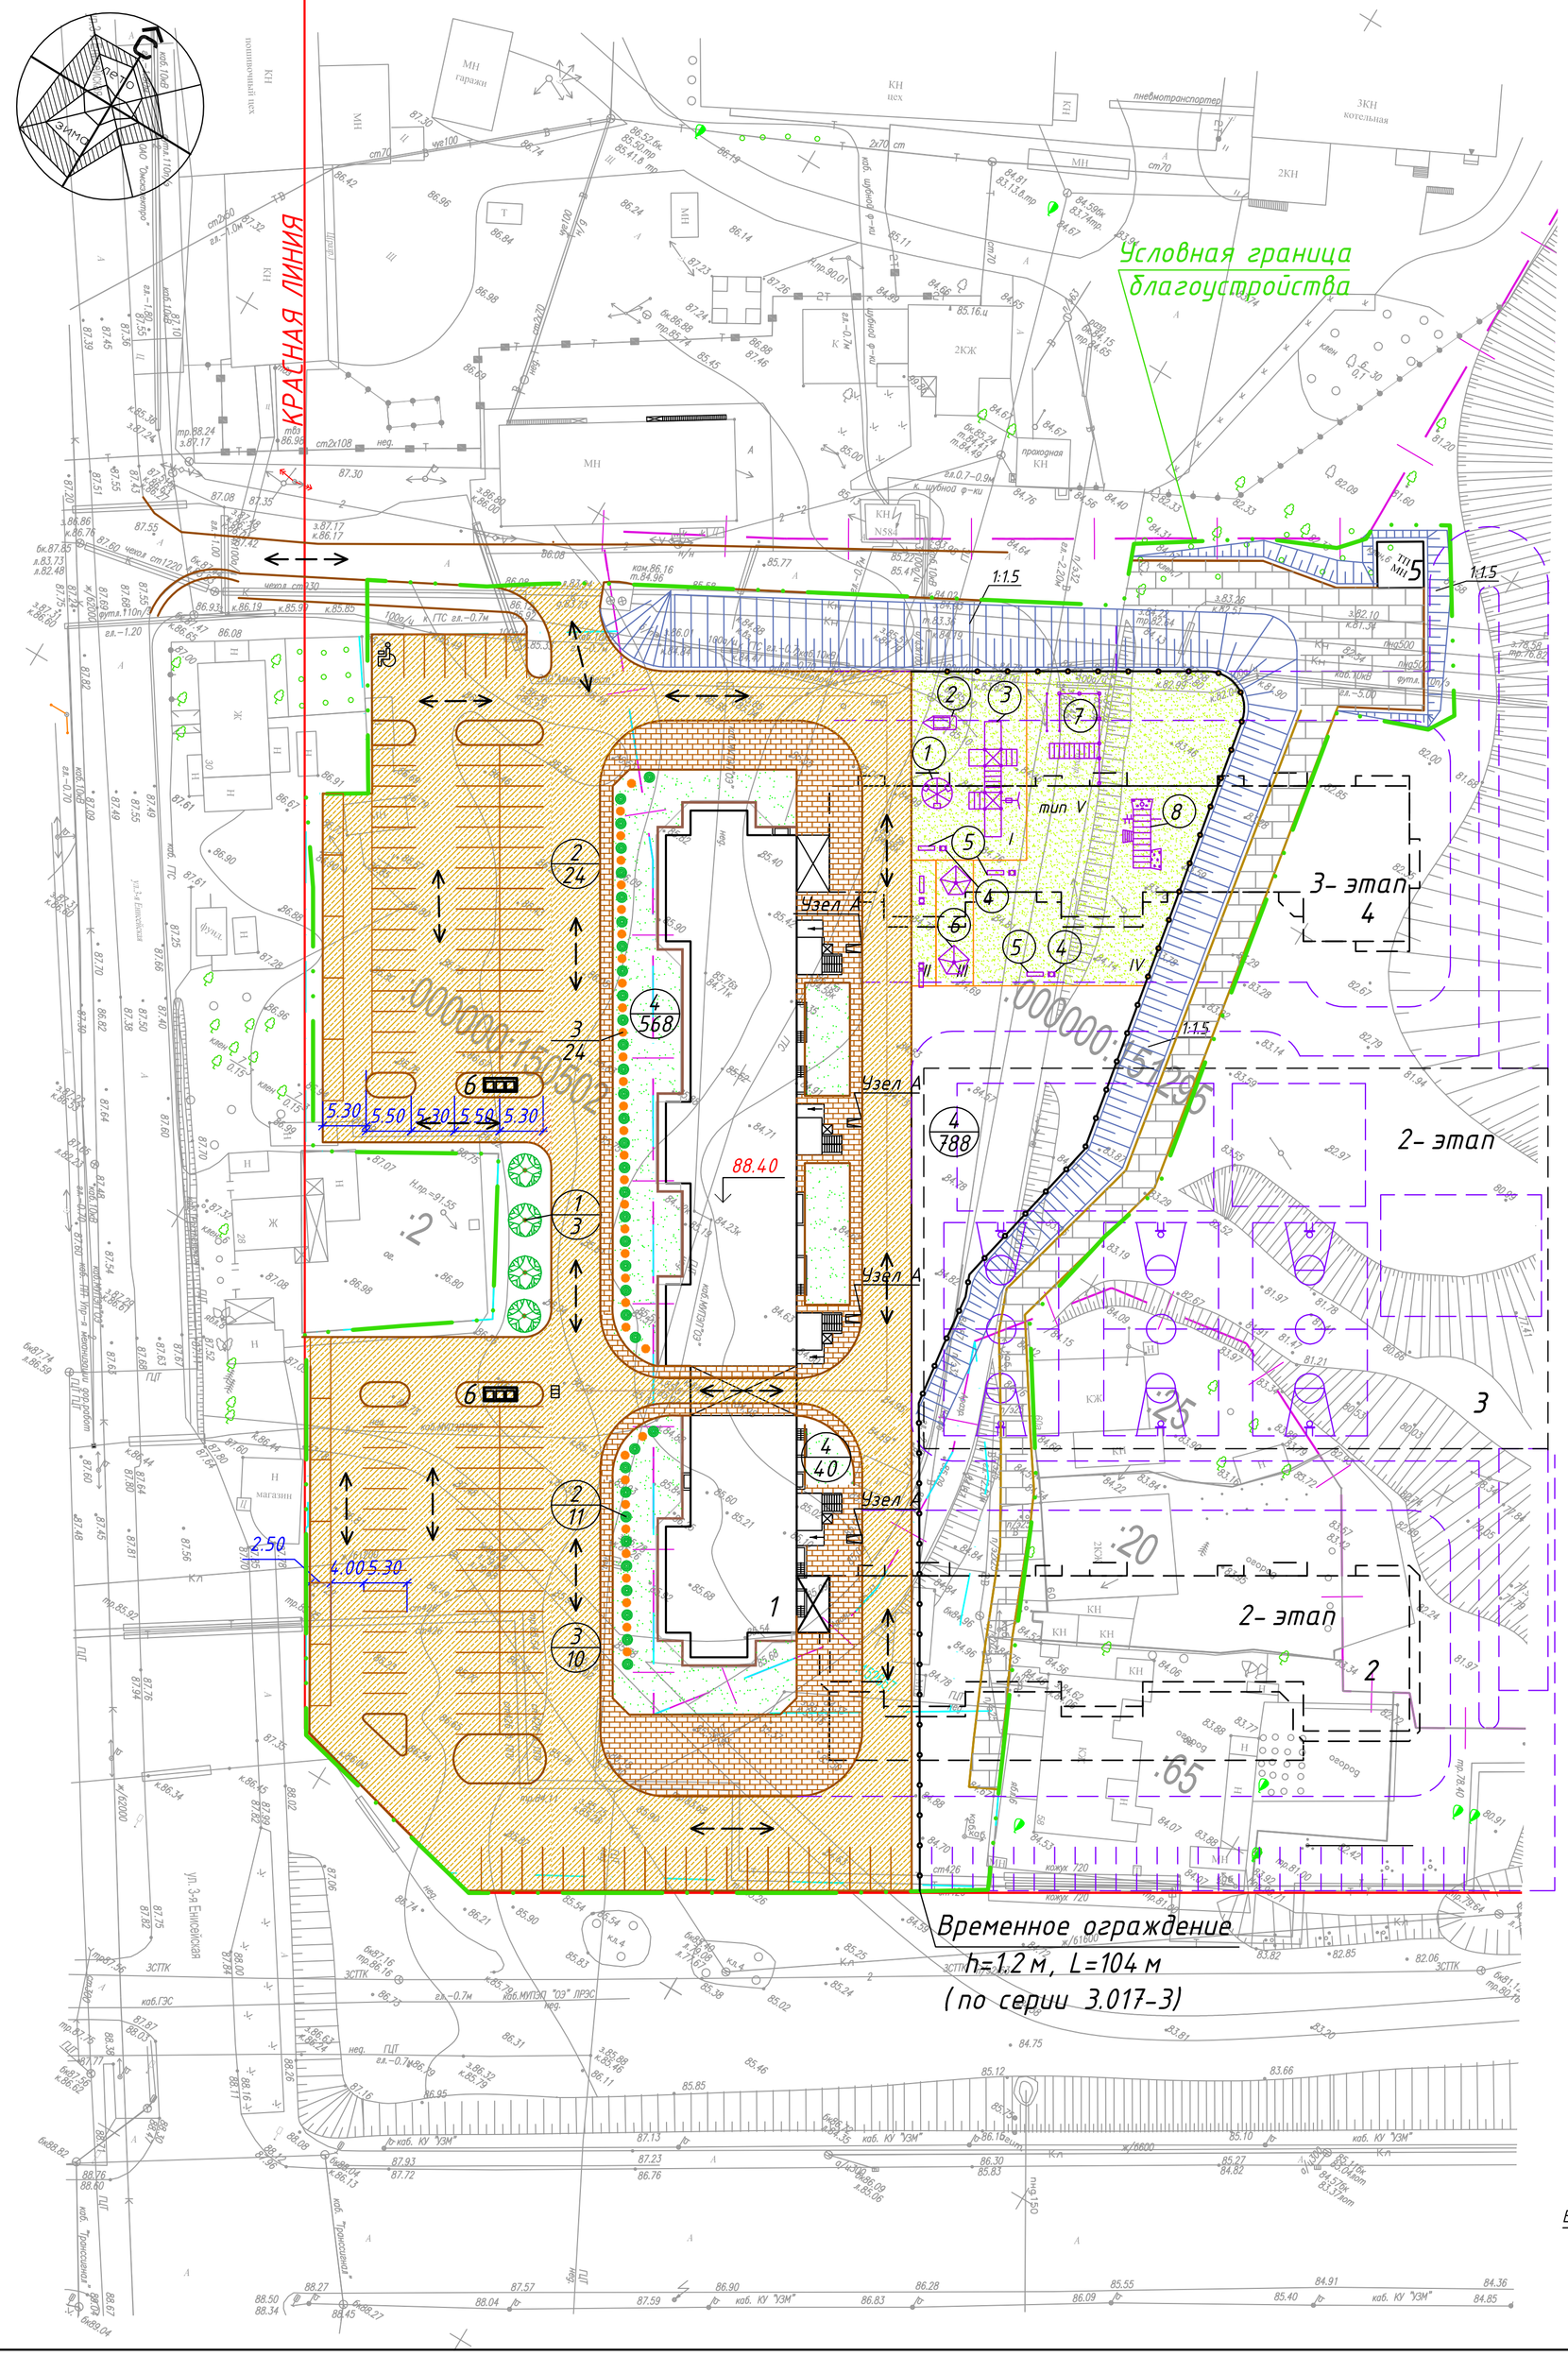

ПРОЕЗД ТИП-I

Мелкозернистый асфальтобетон по ГОСТ 9128-97* h=0,04 м типБ мII
Крупнозернистый асфальтобетон по ГОСТ 9128-97* h=0,06 м типБ мII
Щебень по ГОСТ 8267-93* h=0,20м
Песок по ГОСТ 8736-93* h=0,20 м
Уплотненный грунт

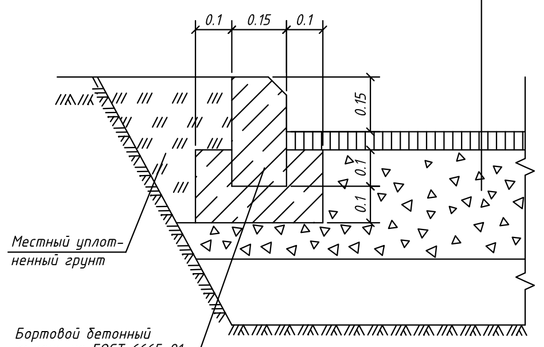

ТРОТУАРЫ ТИП II

(возможен проезд пожарной техники)

Мелкозернистый асфальтобетон по ГОСТ 9128-97* h=0,05 м типБ мIII
Щебень по ГОСТ 8267-93* h=0,12 м
Уплотненный грунт

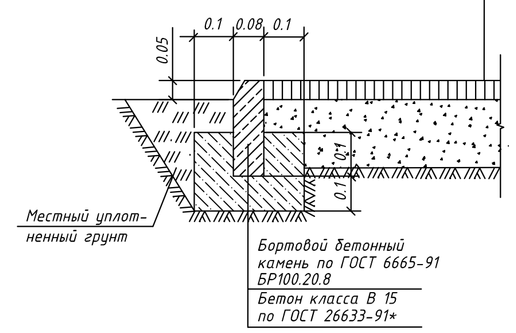

ТРОТУАР ТИП - III

Мелкозернистый асфальтобетон по ГОСТ 9128-97* h=0,03 м типБ мIII
Щебень по ГОСТ 8267-93* h=0,12 м
Уплотненный грунт

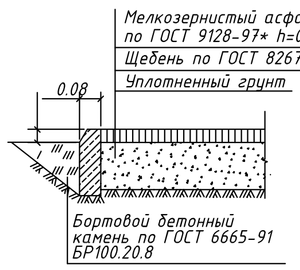

ВРЕМЕННЫЙ ПРОЕЗД ТИП - IV

Плита дорожная
Песок по ГОСТ 8736-93* h=0.07 м
Уплотненный грунт

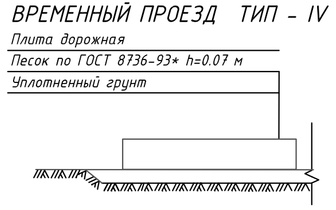

ПЛОЩАДКИ БЛАГОУСТРОЙСТВА ТИП - V

Песок по ГОСТ 8736-93* h=0.07 м
Уплотненный грунт

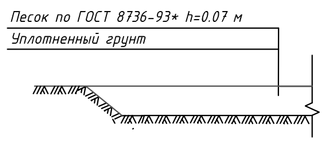

УЗЕЛ А

Пандус въезд для движения маломобильных групп населения

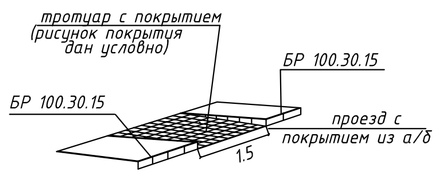

Ведомость жилых и общественных зданий и сооружений

поз. на плане	Наименование и обозначение	этажность	Количество			Площадь м2				строительный объем м3	
			здний	квартир		застройки		общая квартир		здания	всего
				здан.	всего	здания	всего	здания	всего		
1	Жилой дом 1-этап	17	1		301	1818.5	1818.5	15773.1	15773.1	78601.7	78601.7
2	Жилой дом 2-этап		перспектива								
3	Подземный гараж с эксплуатируемой кровлей 2-этап		перспектива								
4	Жилой дом 3-этап		перспектива								
5	2БКТП-1250/10/0,4				ООО ПО "ВЭЛТА"						
6	Площадка для мусорных контейнеров		тип 3			т.п. 320-80					

Ведомость малых архитектурных форм и переносных изделий

Поз.	Обозначение	Наименование	Кол.	Примечание
		I Детская площадка		
1		Карусель	1	003 "Артель"
2		Песочница с грибком	1	019 "Артель"
3		Детский игровой комплекс	1	018 "Артель"
		II Площадка для отдыха взрослого населения		
4		Урна металлическая	5	024 "Артель"
5		Скамья садовая	5	022 "Артель"
		III Хозяйственная площадка		
6		Установка для сушки белья	2	т.п.320-53
		IV Физкультурная площадка		
7		Детский спортивный комплекс	1	013 "Артель"
8		Детский спортивный комплекс	1	014 "Артель"

Ведомость элементов озеленения

Поз.	Наименование породы или вида насаждения	Возраст лет	Кол.	Примечание
1	Вяз мелколистный	5	7	саженец
2	Кизильник блестящий	1	35	саженец
3	Сирень венгерская	1	34	саженец
4	Газон обыкновенный	-	2232 м²	h раст. гр.- 0,15м
5	Укрепление откоса посевом трав	-	1579 м²	h раст. гр.- 0,15м

Ведомость тротуаров, дорожек и площадок.

Поз.	Наименование	Тип	Площадь покрытия, м2	Примечание
1	Проектируемые а/б проезды и площадки	I	5505	БР 100.30.15 830 пм
2	Пешеходные а/б тротуары с возможным наездом пожарной техники	II	174	БР100.20.8 294пм
3	Пешеходные а/б тротуары	III	494	———
4	Временный покрытие из дорожных плит	IV	888	
5	Площадки благоустройства	V	979	

Условные обозначения:

- Движение транспорта по участку строительства

Размеры и привязка элементов благоустройства даны на "Разбивочном плане" лист 2
Конструкции покрытий проезда(тип I) и тротуара (тип III) приведены на листе 3 "План организации рельефа"

						ОМ-974-01-ПЗУ	
						"Многоквартирный жилой дом по ул. Конева - ул. 3-я Енисейская в КАО г. Омска"- 1-й этап строительства	
изм.	к.уч	лист	№док	подпись	дата		
ГИП		Медведев				16-ти этажный многоквартирный жилой дом	стадия: П; лист: 6; листов:
Провер.		Братцева					
Разраб.		Браева					
						План благоустройства территории М 1:500	ООО АПМ №2 ПКИ "ОмПСП"
Н. контр.		Медведев					