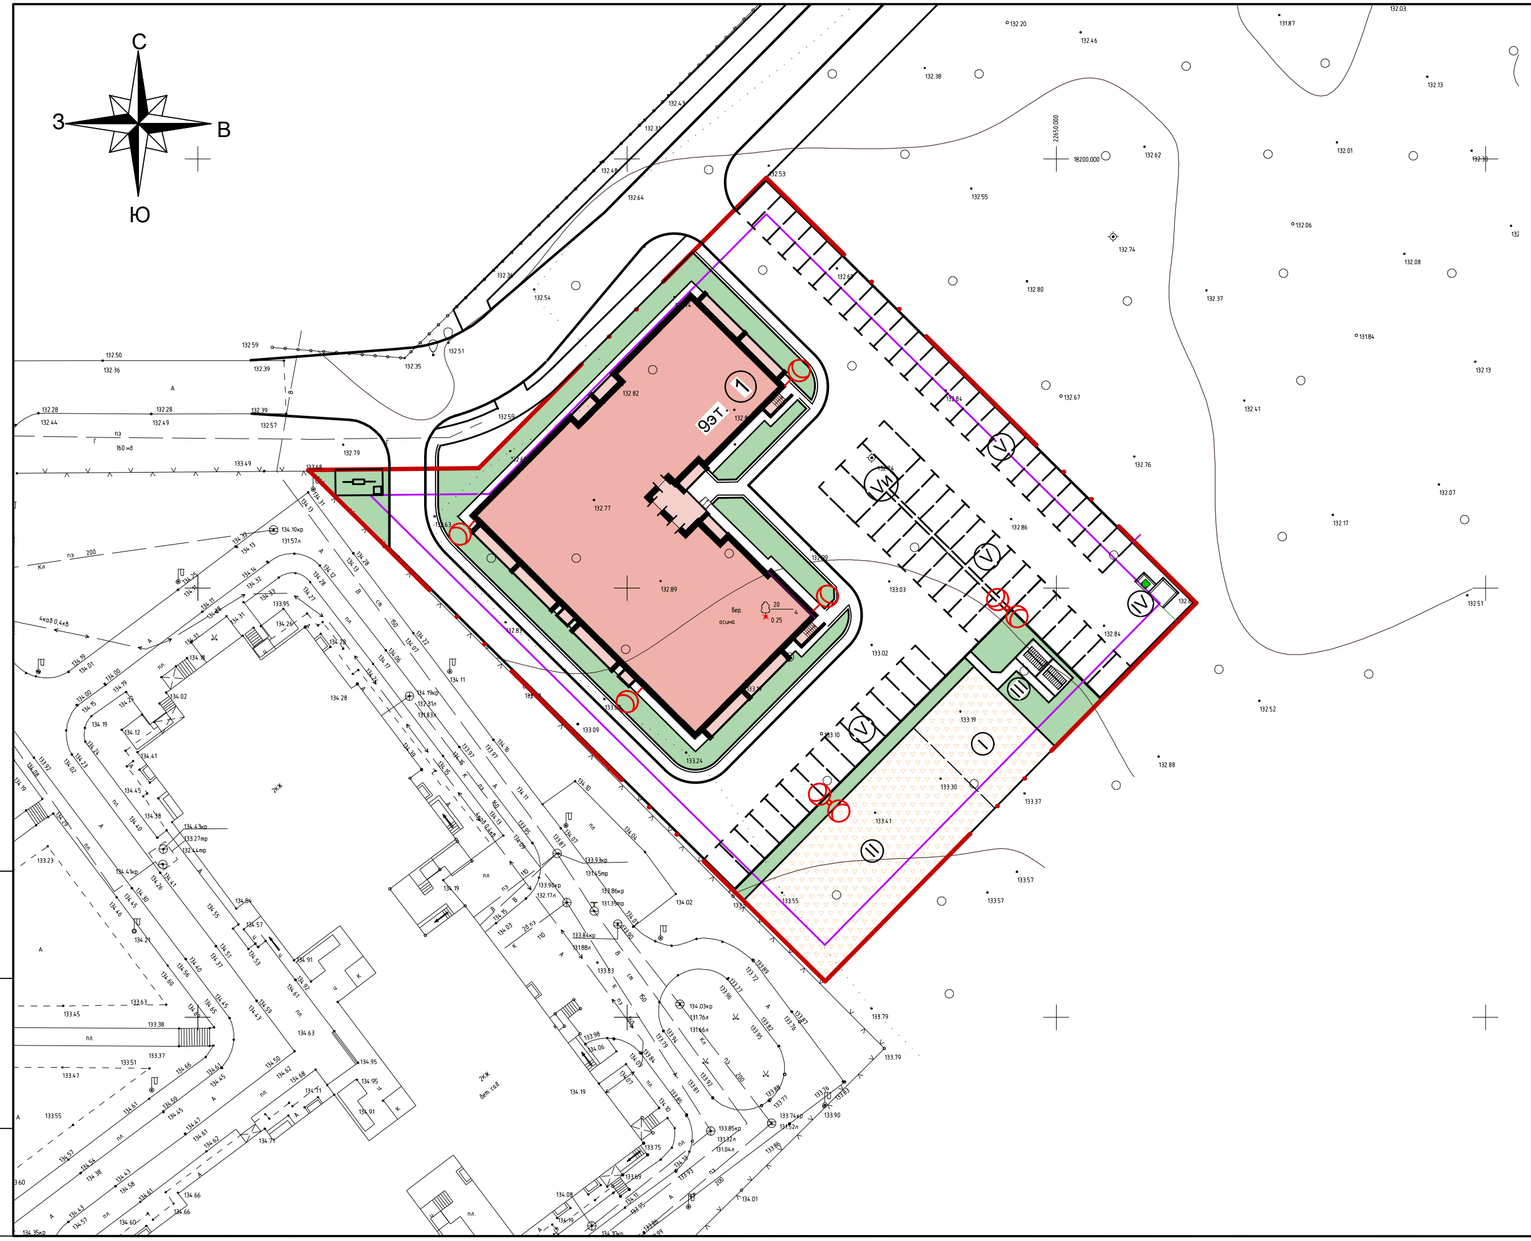

Ведомость жилых и общественных зданий и сооружений

номер на плане	Наименование и обозначение	этажность	Количество			Площадь,м²				Строительный объем,м³	
			зданий	Квартир		Застройки		Общая		здания	всего
				здания	всего	здания	всего	здания	квартир		
1	Многоквартирный жилой дом	9	1	99	99	1080,20	1080,20	8274,44	6011,61	33028,19	33028,19

Расчет площадок

№ на плане	Наименование	Удельные размеры площадок, м²/чел.	Жилой дом №1(по ГП) 99кв. 189 чел.	
			по норме	по проекту
I	Детская игровая площадка для детей 4-14 лет	0.7	132.30	132.30
II	Спортплощадки: Площадка для занятий физкультурой	2.0	378	378
III IV	Хозплощадки: Площадка для сушки белья S =19.55 м² Площадка для мусороконтейнеров и крупногабаритного мусора S=8.80м²	0.3	28.35	28.35
V Vи	Гостевые парковки жилого дома для временной стоянки автомобилей в т.ч. для инвалидов маш./мест	1 маш/место на 90м² общ. площ., с коэфф. 0.62	57 3	63 3

Объемы работ

Наименование	Ед. изм.	Количество
1. Снос существующих деревьев (береза, осина d 0.25) (количество сносимых деревьев уточняется при производстве работ)	шт.	267

Условные обозначения

- Границы земельного участка по градплану
- Линия отступа
- Проектируемое здание
- Проектируемый газон
- Функциональная зона благоустройства (площадки - для игр детей, спортплощадка)
- Снос деревьев
- Светильники наружного освещения

Изм.	Кол.уч	Лист	Nдок.	Подп.	Дата
Разработал		Тощакова			12.20г.
ГАП		Воронюк			12.20г.
ГИП		Поповецкая			12.20г.
Н. контроль		Воронюк Я.			12.20г.

09/20-ПЗУ

Многоэтажный многоквартирный жилой дом по адресу:
Российская Федерация, Костромская обл., городской округ город Кострома, город Кострома, ул.Профсоюзная, в районе дома 48,
кадастровый номер земельного участка 44:27:070401:213.

Стадия	Лист	Листов
П	2	

Схема планировочной организации земельного участка
М 1 : 500

ООО "АТМ "ВБ-Проект"
СРО-П-021-28082009

Взам. инв. №
Подпись и дата
Инв. № подл.