


Схема планировочной организации земельного участка с К№71:30:070215:84

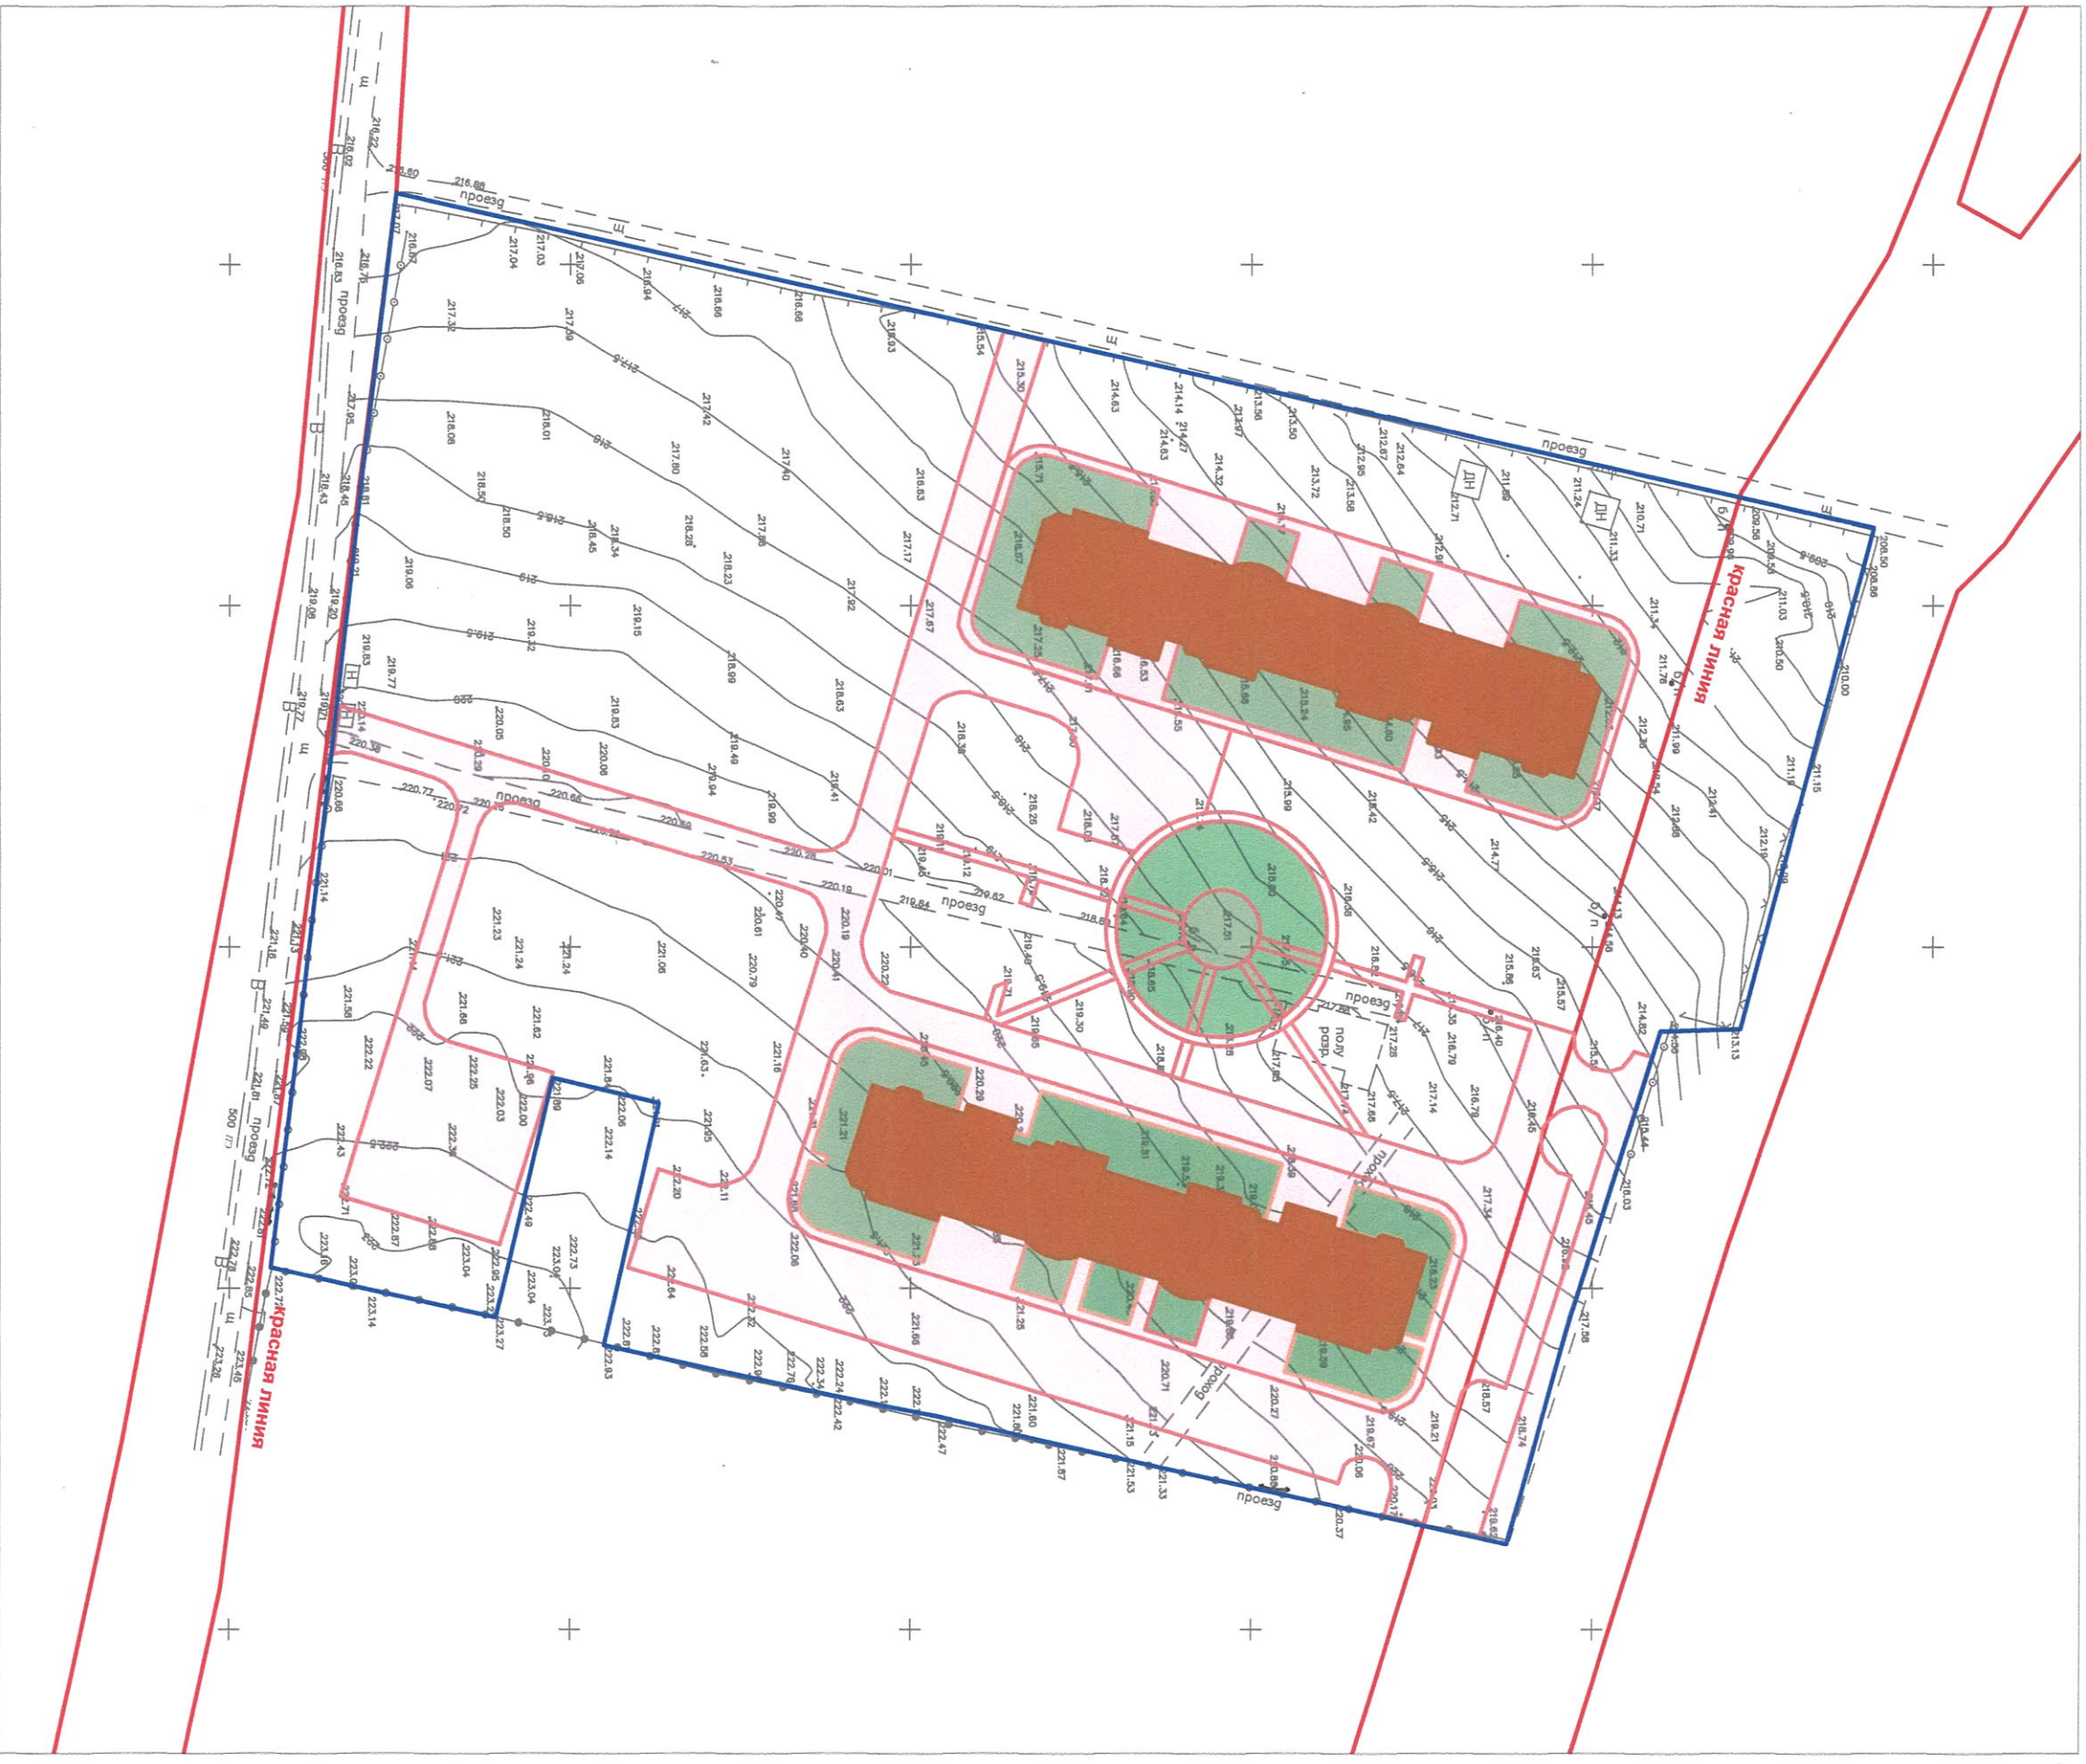

- Условные обозначения:**
- границы земельного участка
  - границы дорожной сети
  - многоквартирные жилые дома

Подготовлено АО «ГТ «Земкадастр»  
Генеральный директор Сурмина С.Е.

