


Схема планировочной организации земельного участка

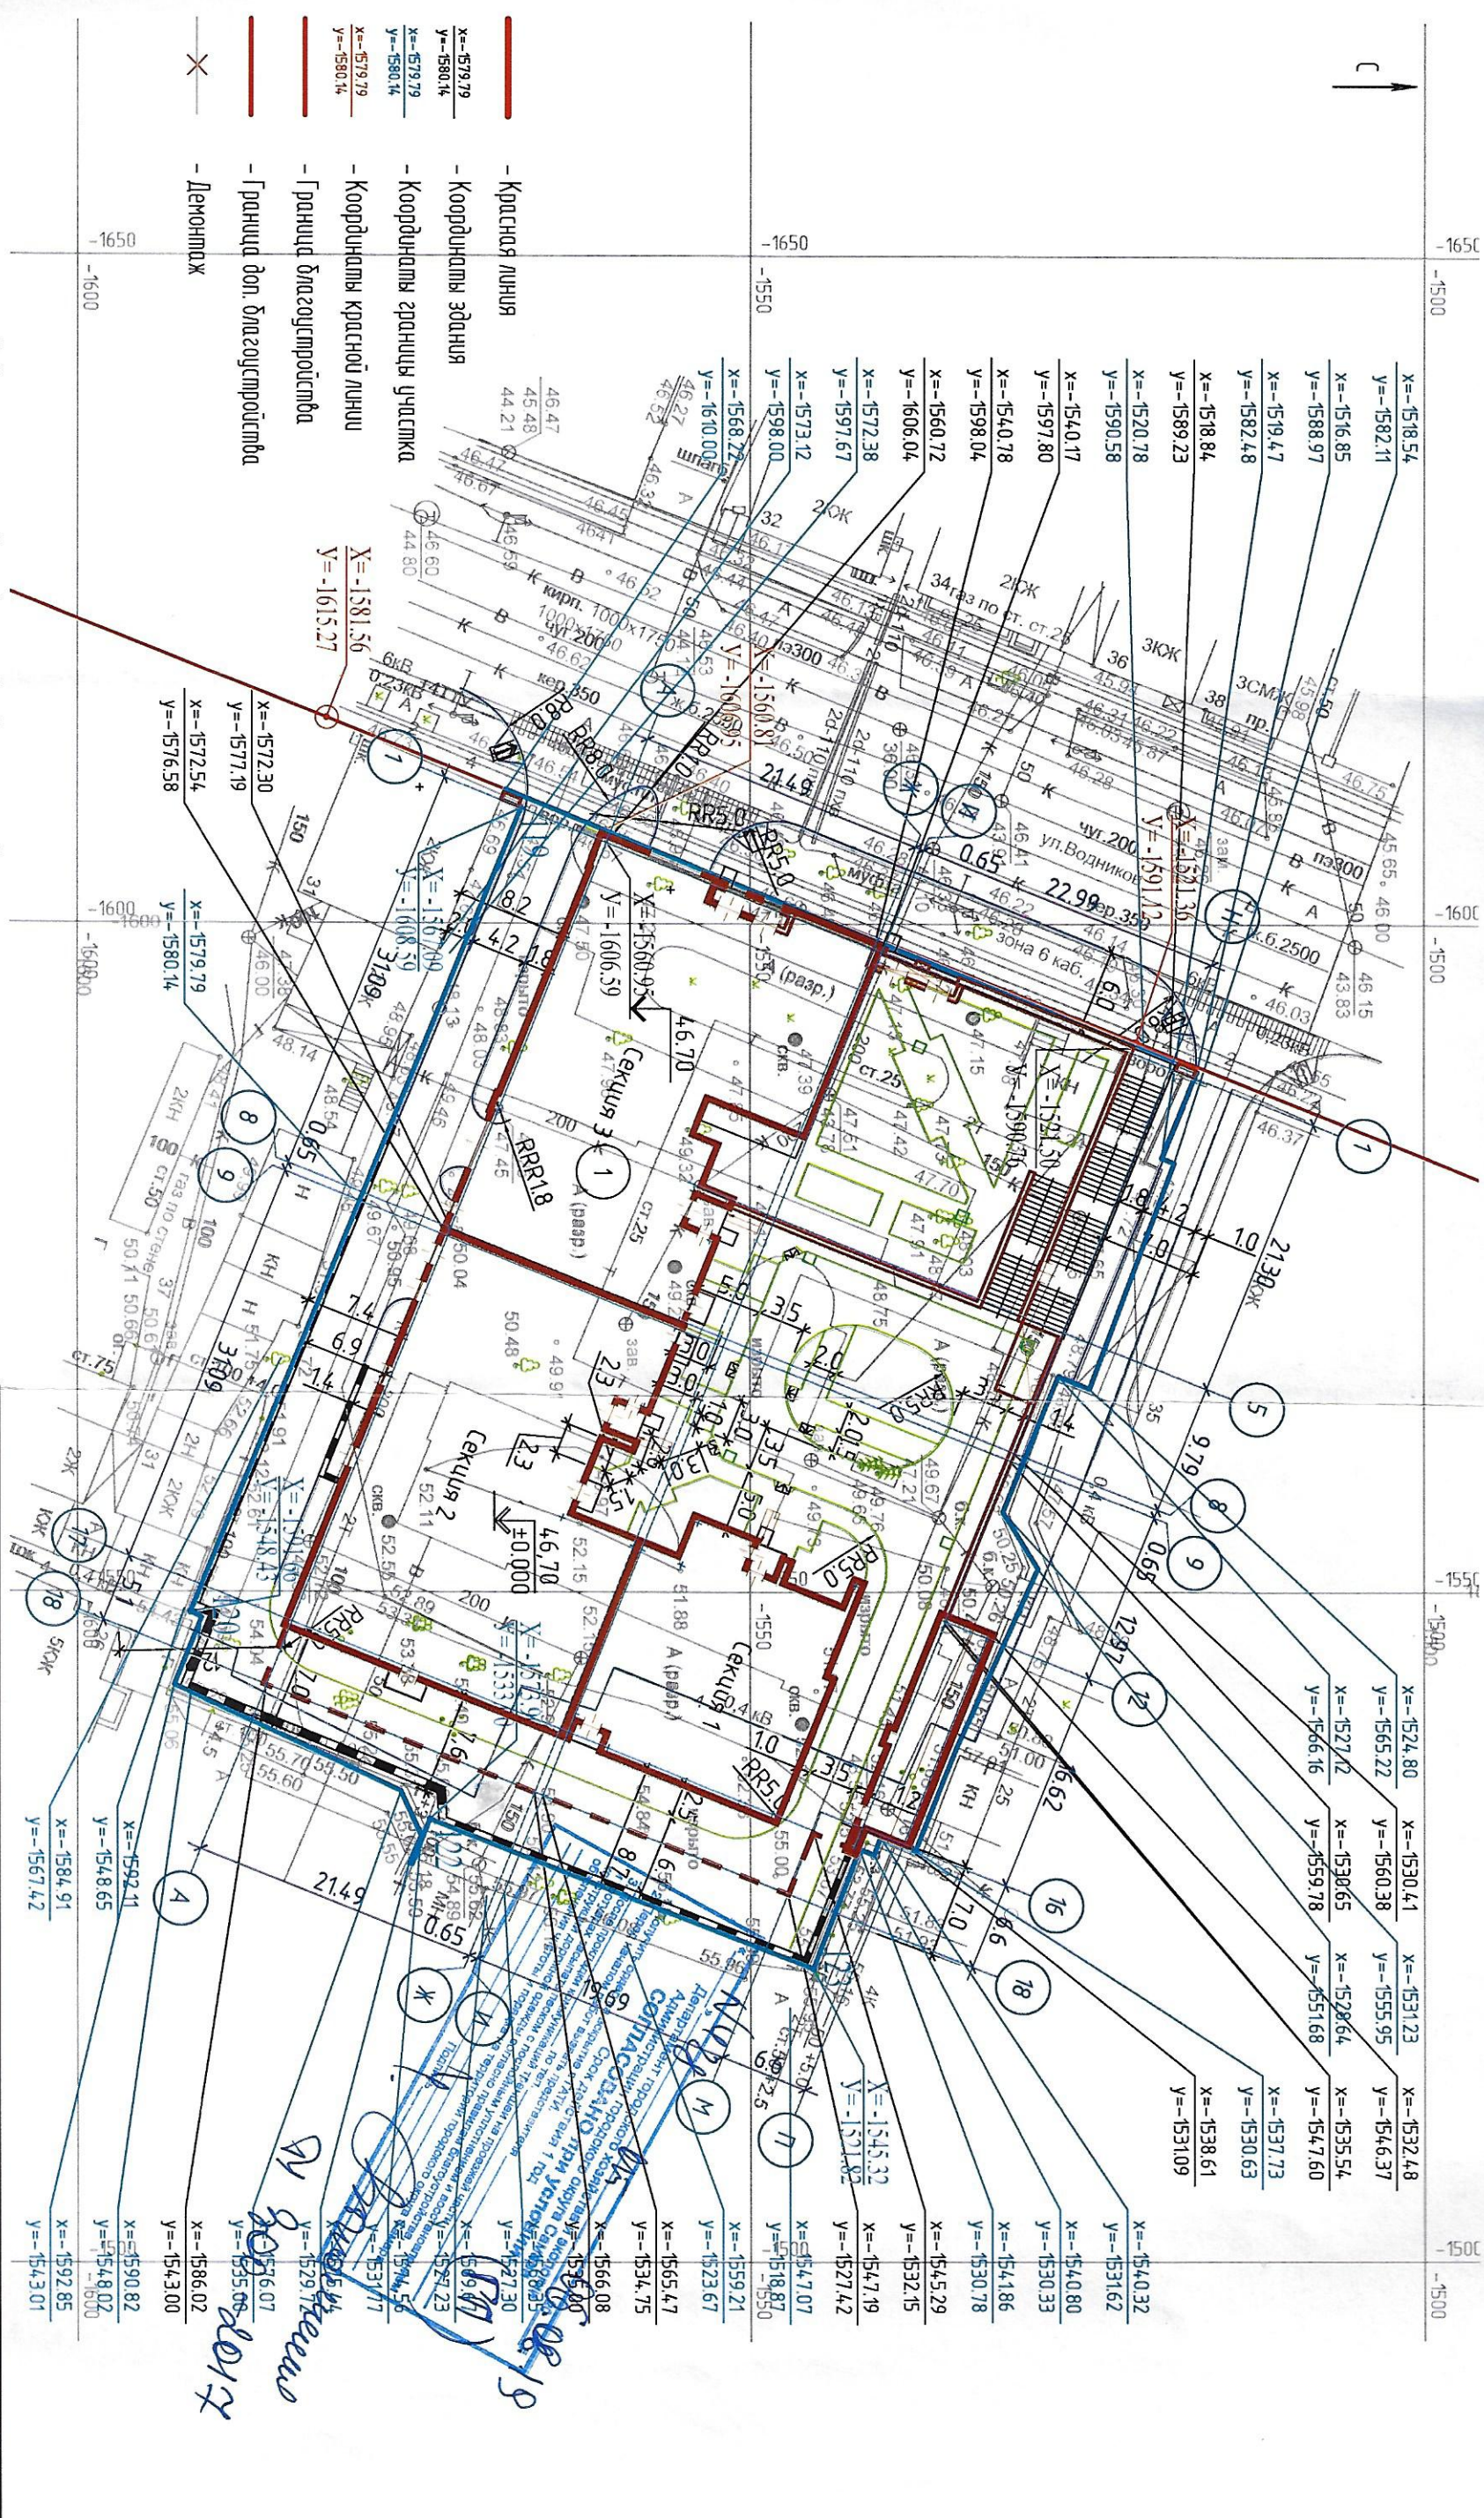

Номер на плане	Наименование и обозначение	Этажность	Количество		Площадь, м ²		Строительный объем, м ³	
			зданий	квартир	заспирейки	общая площадь	здания	всего
1	Жилой дом	7-9	1	115	1685.0	16 157.37	63 694.0	63 694.0
	Подземный паркинг с эксплуатационной кровлей				2761.0	2761.0	3517.97	3517.97

Ведомость жилых и общественных зданий и сооружений

Изм.	Кол. уч.	Лист	№ док.	Подпись	Дата
Рук. проекта	Казаков				
ГИП	Зубченко				
Разработал	Мешкова				

Жилой комплекс со встроенными нежилыми помещениями, расположенный по адресу: г. Самара, Самарский р-н, ул. Водников, 33

001/2016-ГП

Жилой комплекс

Разбивочный план (М1:500)

