



С ↑

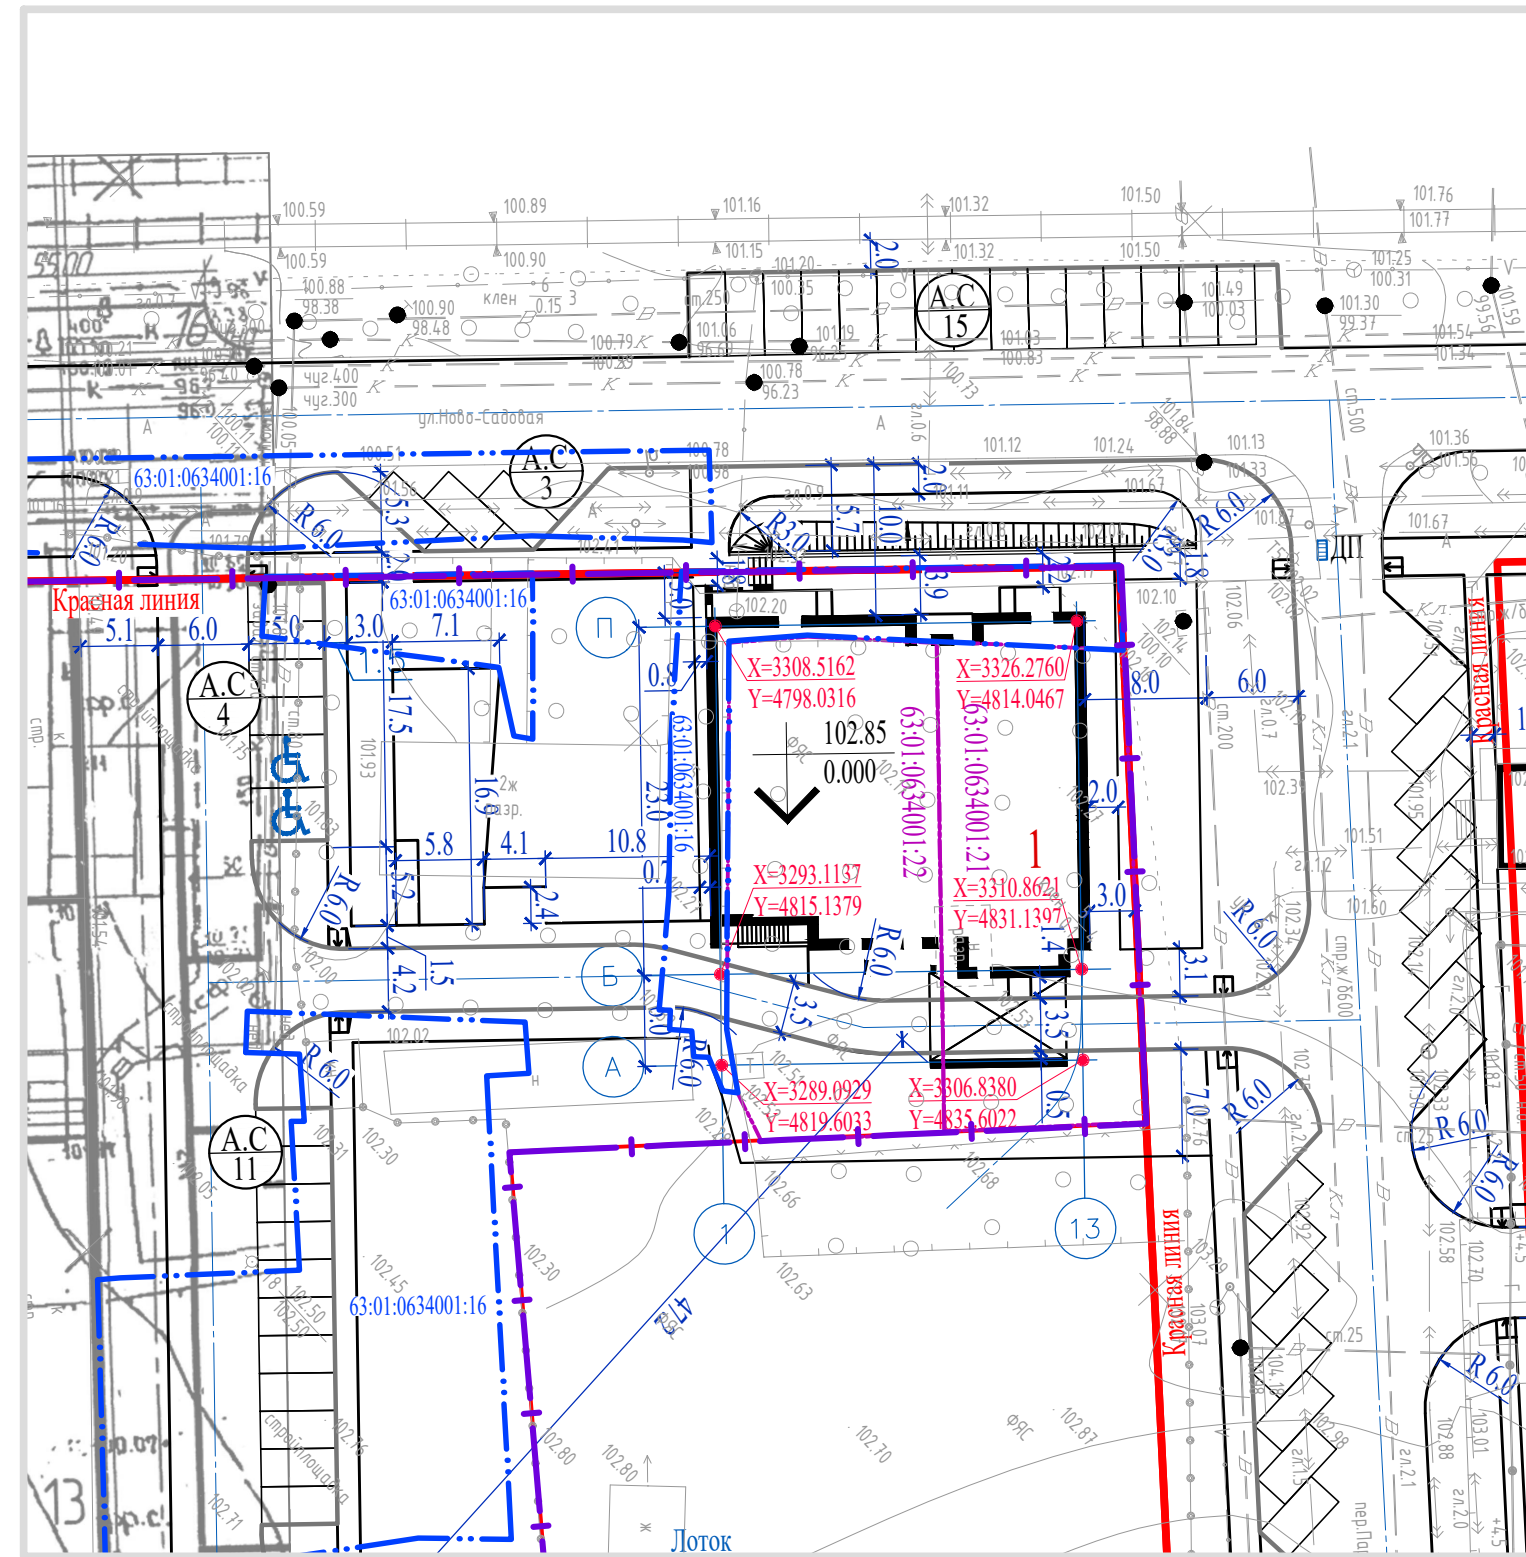

Ситуационная схема

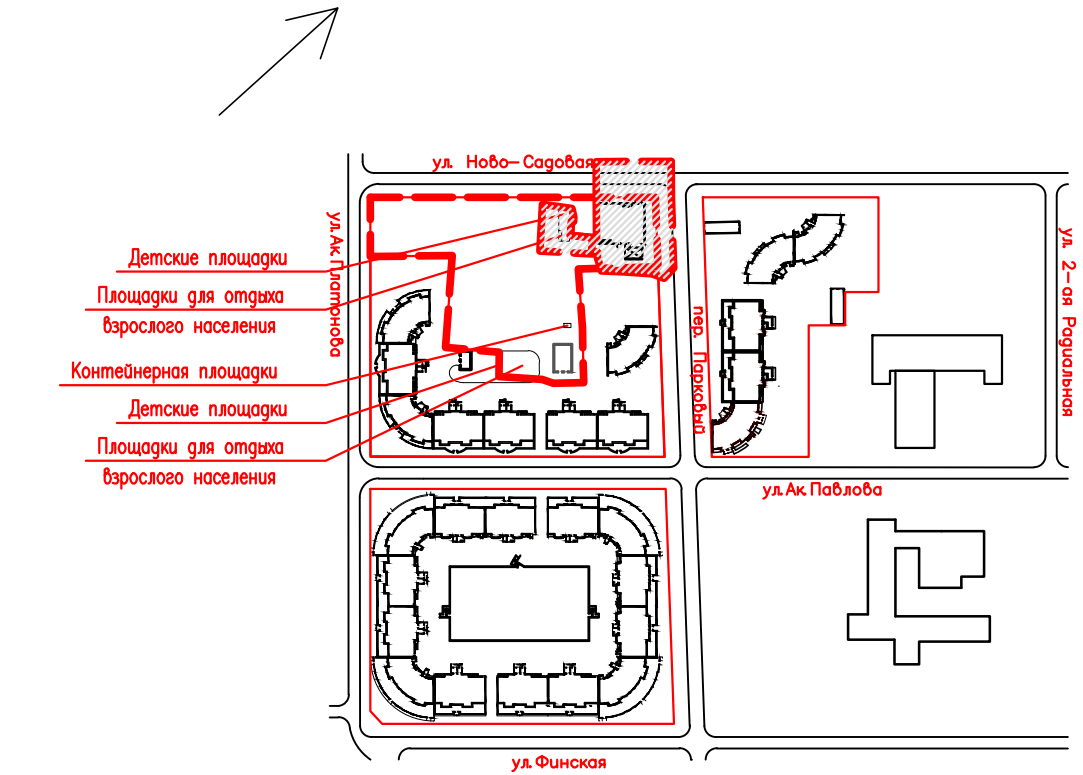

Ведомость жилых и общественных зданий и сооружений

Номер на плане	Наименование и обозначение	Этажность	Количество			Площадь, м2				Строительный объем, м3	
			зданий	квартир		застройки		общая нормируемая		январь	всего
				здания	всего	здания	всего	здания	всего		
1	24-х эт. жилой дом	24	1	168	168	627.6	627.6			51927,8	51927,8

						16/2013-ПЗУ					
						Вторая очередь строительства в границах улиц Ново-Садовой, Академика Павлова, Академика Платонова, пер. Парковый; 24-х этажный жилой дом со встроенными помещениями					
Изм.	Кол. у	Лист	? док.	Подпись	Дата	24-х этажный жилой дом			Стация	Лист	Листов
Разработал		Мешкова							П	2	
ГИП		Соловьев				Разбивочный план. Ситуационная схема					

Инф. ? подл. Погр. и дата Взам. инб. ?