


Ведомость жилых и общественных зданий и сооружений

Номер на плане	Наименование и обозначение	Этажность	Количество		Площадь, кв м				Строительный объем, куб м		
			квартир		застройки		общая нормируемая				
			здания	все-20	здания	всего	здания	всего	здания	всего	
1	Многоквартирный жилой дом	17	1	168	168	692	692	10195,8	10195,8	33431,5	33431,5
2	Подземная автостоянка	1	1			64,5	64,5	1718,5	1718,5	6002,9	6002,9

Ведомость площадок

Наименование	индекс	покрытие
Площадка для игр и отдыха детей	А	Резиновое покрытие
Площадка для занятий физкультурой	Б	Резиновое покрытие
Площадка для отдыха взрослых	В	Плитка бетон.
Хозяйственная площадка	Г	Плитка бетон.

Ситуационный план М 1:5000

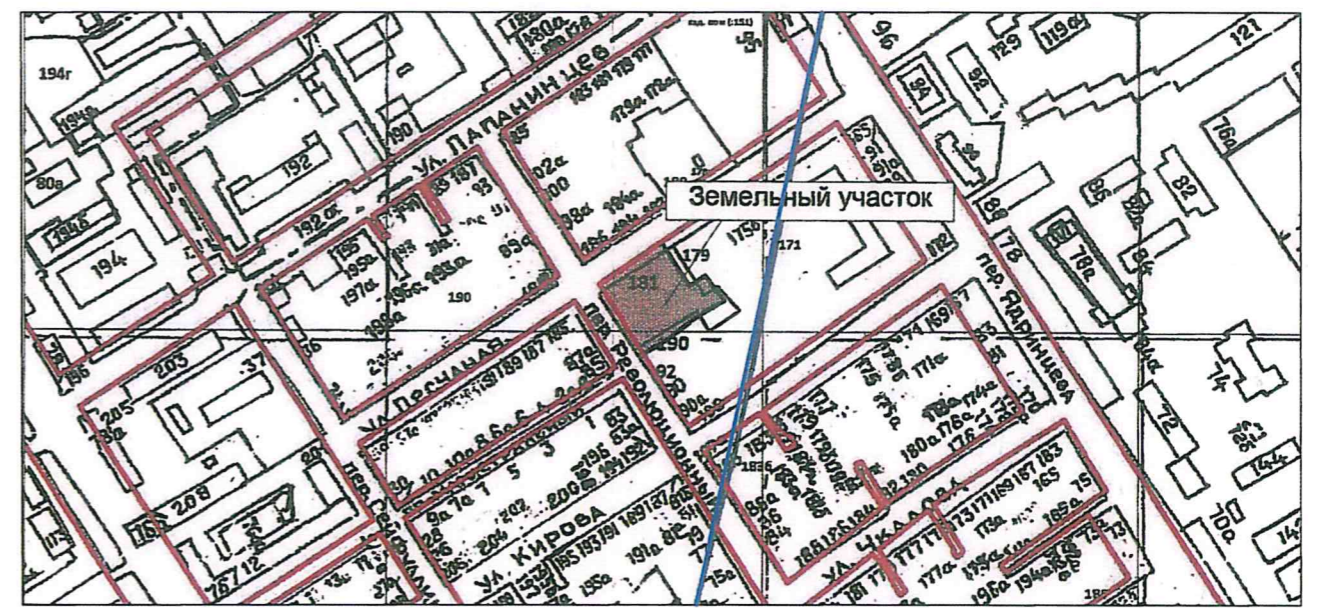

Взам. инв. №
Подп. и дата
Инв. № подл.

- Условные обозначения
- Граница участка
 - Граница приаэродромной зоны 3, 4, 5
 - Асфальтобетонное покрытие проезда
 - Плиточное покрытие тротуаров
 - Газон
 - Резинополимерное покрытие
 - Асфальтобетонное покрытие отмостки
 - Подпорная стена

					Д06-21-ПЗУ			
1	5	Изм.		22.06.22	Многоквартирный жилой дом с объектами общественного назначения и подземной автостоянкой по адресу: г.Барнаул, ул. Песчаная, 181			
Изм.	Кол.ч	Лист	№ док.	Подп.				Дата
Разработал	Шарло Г.С.					Стадия	Лист	Листов
						П	1	
Н.контроль	Коробкина Т.В.					Схема планировочной организации земельного участка М 1:500		
ГИП	Мяжгих О.В.					ДОМУС ПЛЮС ПРОЕКТИВНАЯ КОМПАНИЯ		