


ВЕДОМОСТЬ ЖИЛЫХ И ОБЩЕСТВЕННЫХ ЗДАНИЙ И СООРУЖЕНИЙ

Номер на плане	Наименование и обозначение	Этажность	Площадь застройки, м <sup>2</sup>	Общая площадь здания, м <sup>2</sup>
Проектируемые здания и сооружения				
1	Жилой дом	11	2013.45	15880.23
2	Жилой дом	13		
3	Подземная парковка	1		

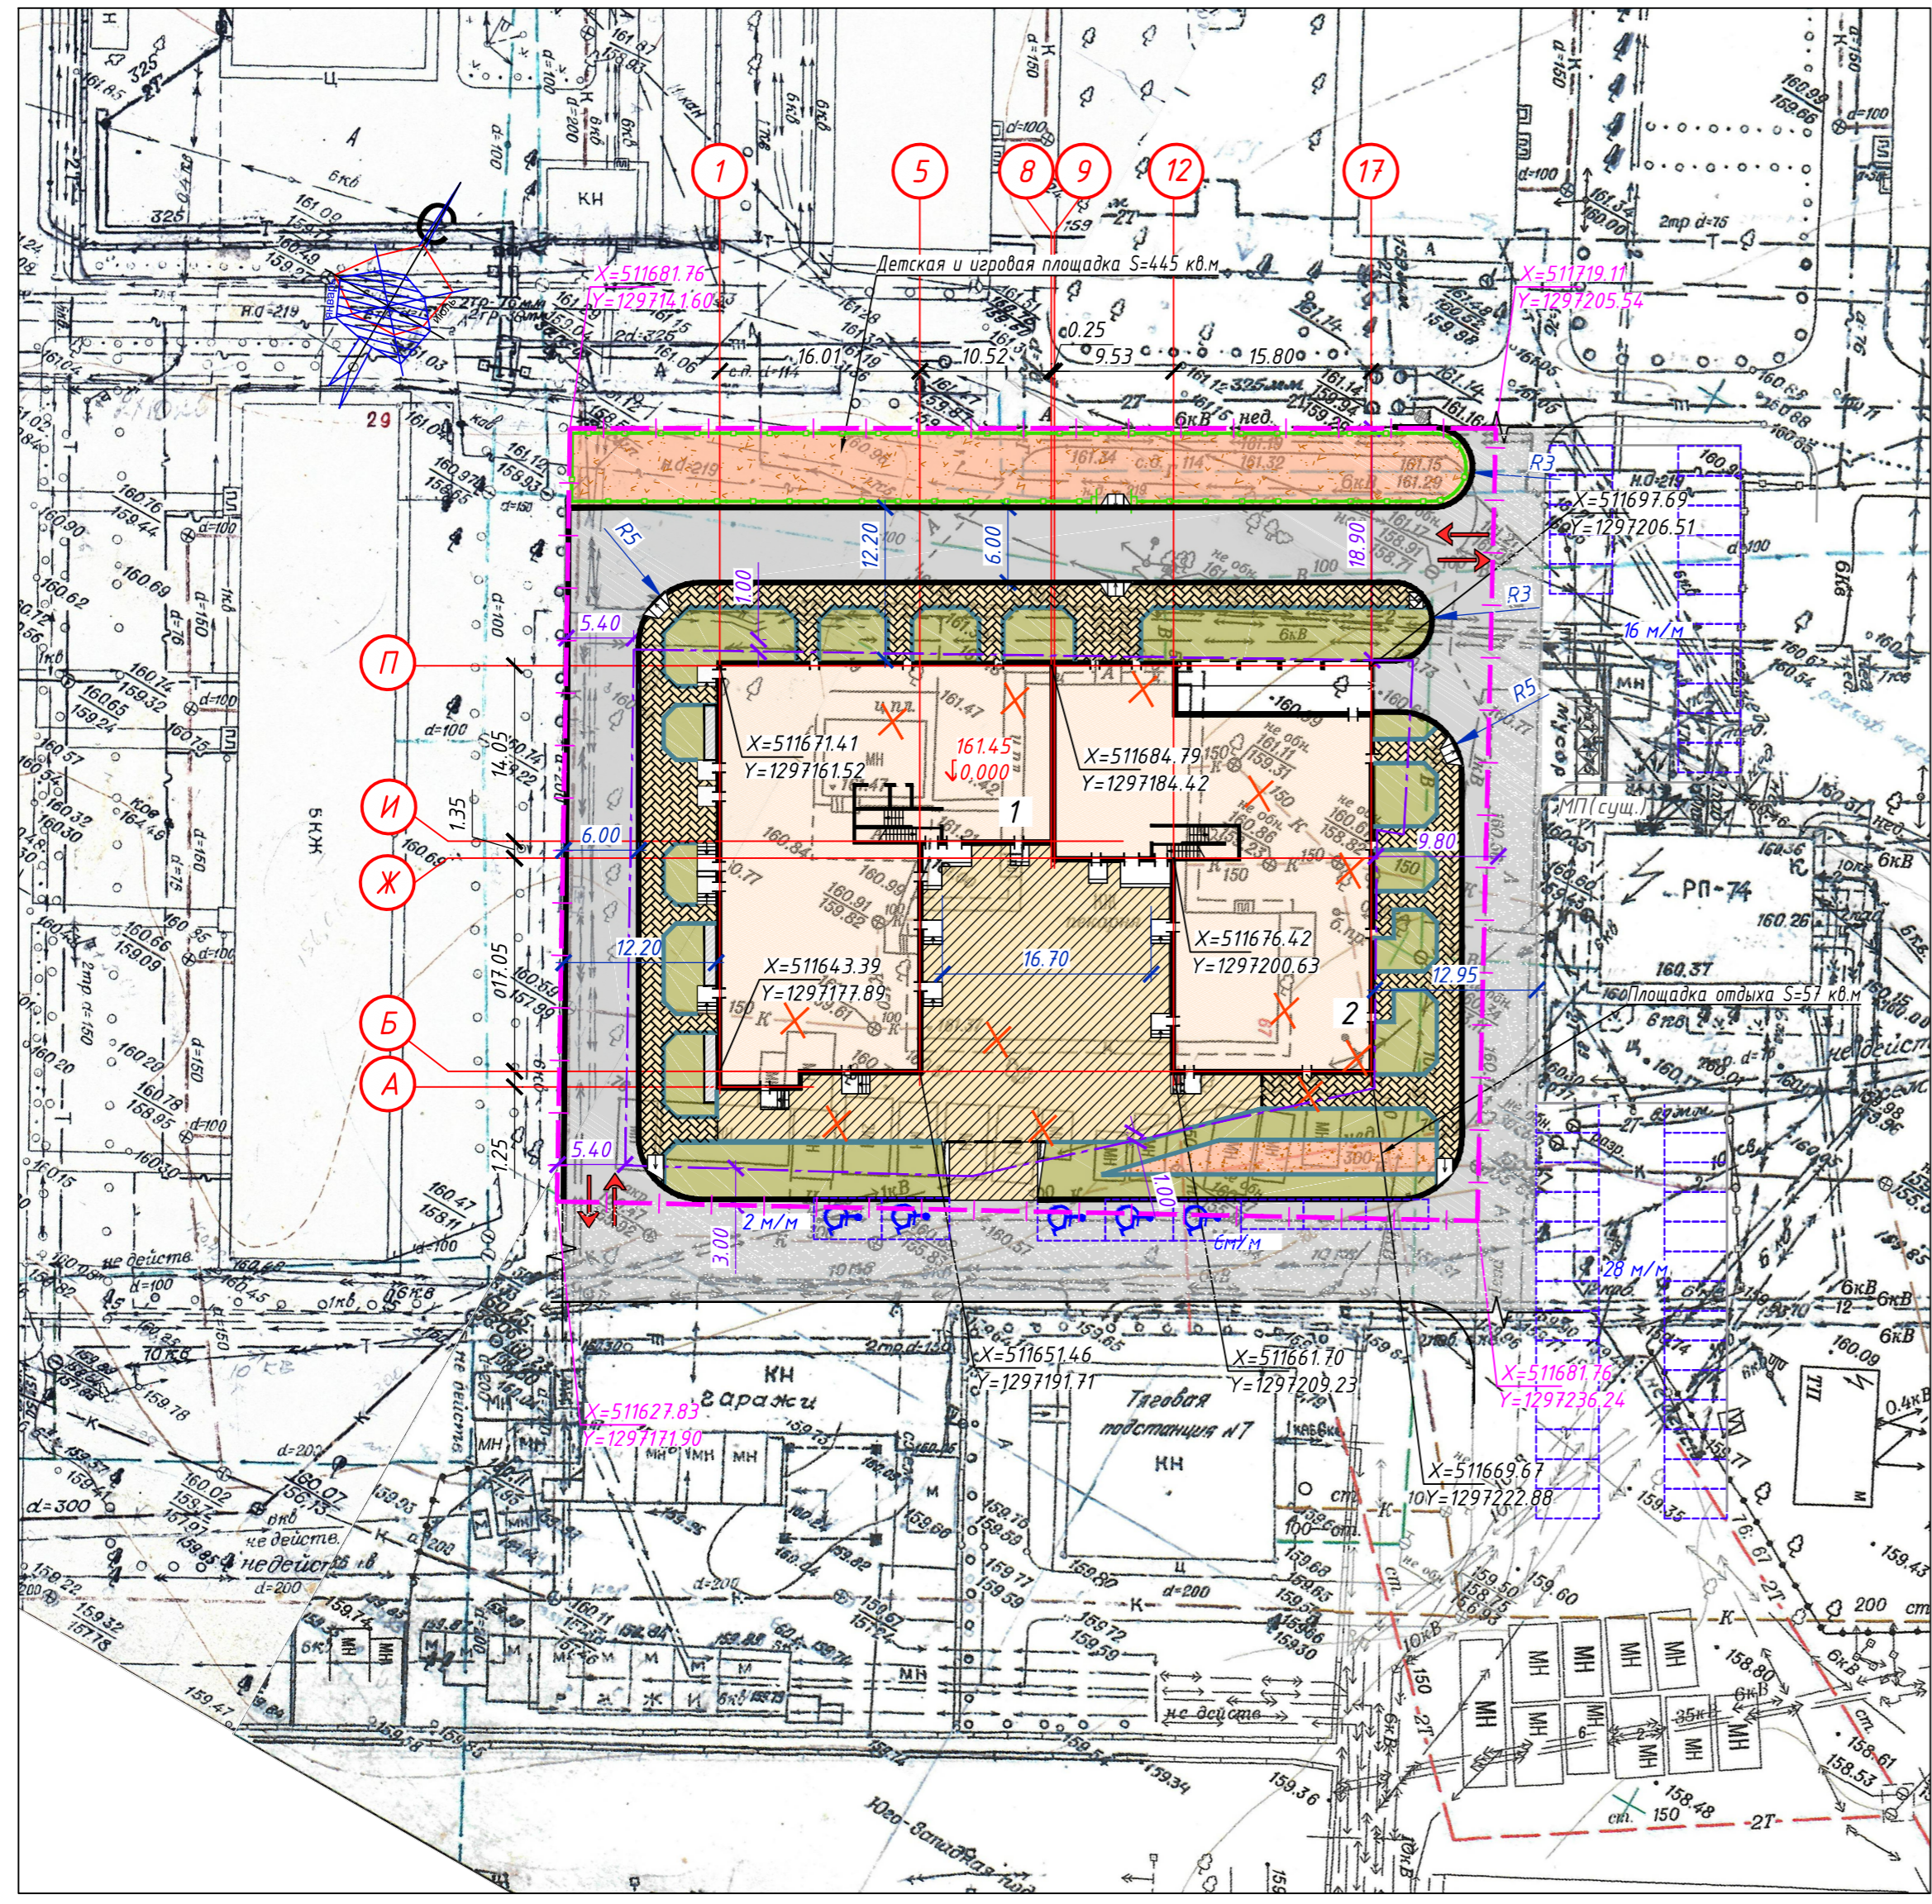

УСЛОВНЫЕ ОБОЗНАЧЕНИЯ

- Граница земельного участка
- Граница допустимого размещения зданий, сооружений (по чертежу градостроительного плана земельного участка)
- Проектируемое здание
- Существующие проезды
- Проектируемые проезды
- Проектируемые тротуары
- Проектируемое покрытие по плите парковки
- Проектируемая отмостка
- Проектируемое озеленение
- Площадки физкультурные, для игр детей, хозяйственные и отдыха взрослого населения
- Демонтаж
- Мусорная площадка
- Автомобильные стоянки
- Отметка чистого пола
- Ось проектируемого здания

Инв. № подл. Подп. и дата. Взам. инв. №

<b>0321/1-ПЗУ</b>				
Многоквартирный жилой дом по адресу: г. Воронеж, ул. Летчика Колесниченко, 67				
Изм.	Кол.	Лист	№	Подпись
Разработал	Лисина	Лисина		
Проверил	Телкова	Телкова		
Н. контрол.	Образцова	Образцова		
			Стадия	Лист
			П	2
			Листов	
			000 АПБ "Вега-14"	
			М 1:500	