

ВЕДОМОСТЬ ЖИЛЫХ И ОБЩЕСТВЕННЫХ ЗДАНИЙ И СООРУЖЕНИЙ

№ п/п	Наименование и обозначение	Этажность	Количество			Площадь, м <sup>2</sup>		Строительный объем, м <sup>3</sup>
			квартир	зданий	зданий	общая застроенная		
1	Многоэтажный жилой дом	10	108	108	727,21	4457,94	20829,20	
					Всего			

ТЕХНИКО-ЭКОНОМИЧЕСКИЕ ПОКАЗАТЕЛИ

Наименование	Количество	В границе земельного участка		Количество
		кв.м	%	
Площадь отвода территории		5890	100	259
Площадь застройки		727,21	12,3	100
Площадь покрытия дорог и стоянок		3054	51,8	194
Площадь тротуаров и отмостки		1081	18,3	-
Площадь озеленения		1027,79	17,6	65

УСЛОВНЫЕ ОБОЗНАЧЕНИЯ

- Граница земельного участка
- Граница допустимого размещения зданий сооружений
- Условная граница проектирования (за границей участка)


- Площадка для мусоросборных контейнеров
- Покрытые дорожное тип 1
- Покрытые трампуарное тип 2
- Покрытые детские и спортивной площадки тип 3

1 Перед началом строительства уточнить местоположение существующих сетей и принять меры к их сохранности.

2 Размеры на чертеже даны в метрах.

3 Прибыль принята в местах пересечения осей зданий.

4 Система координат - местная г. Самара.

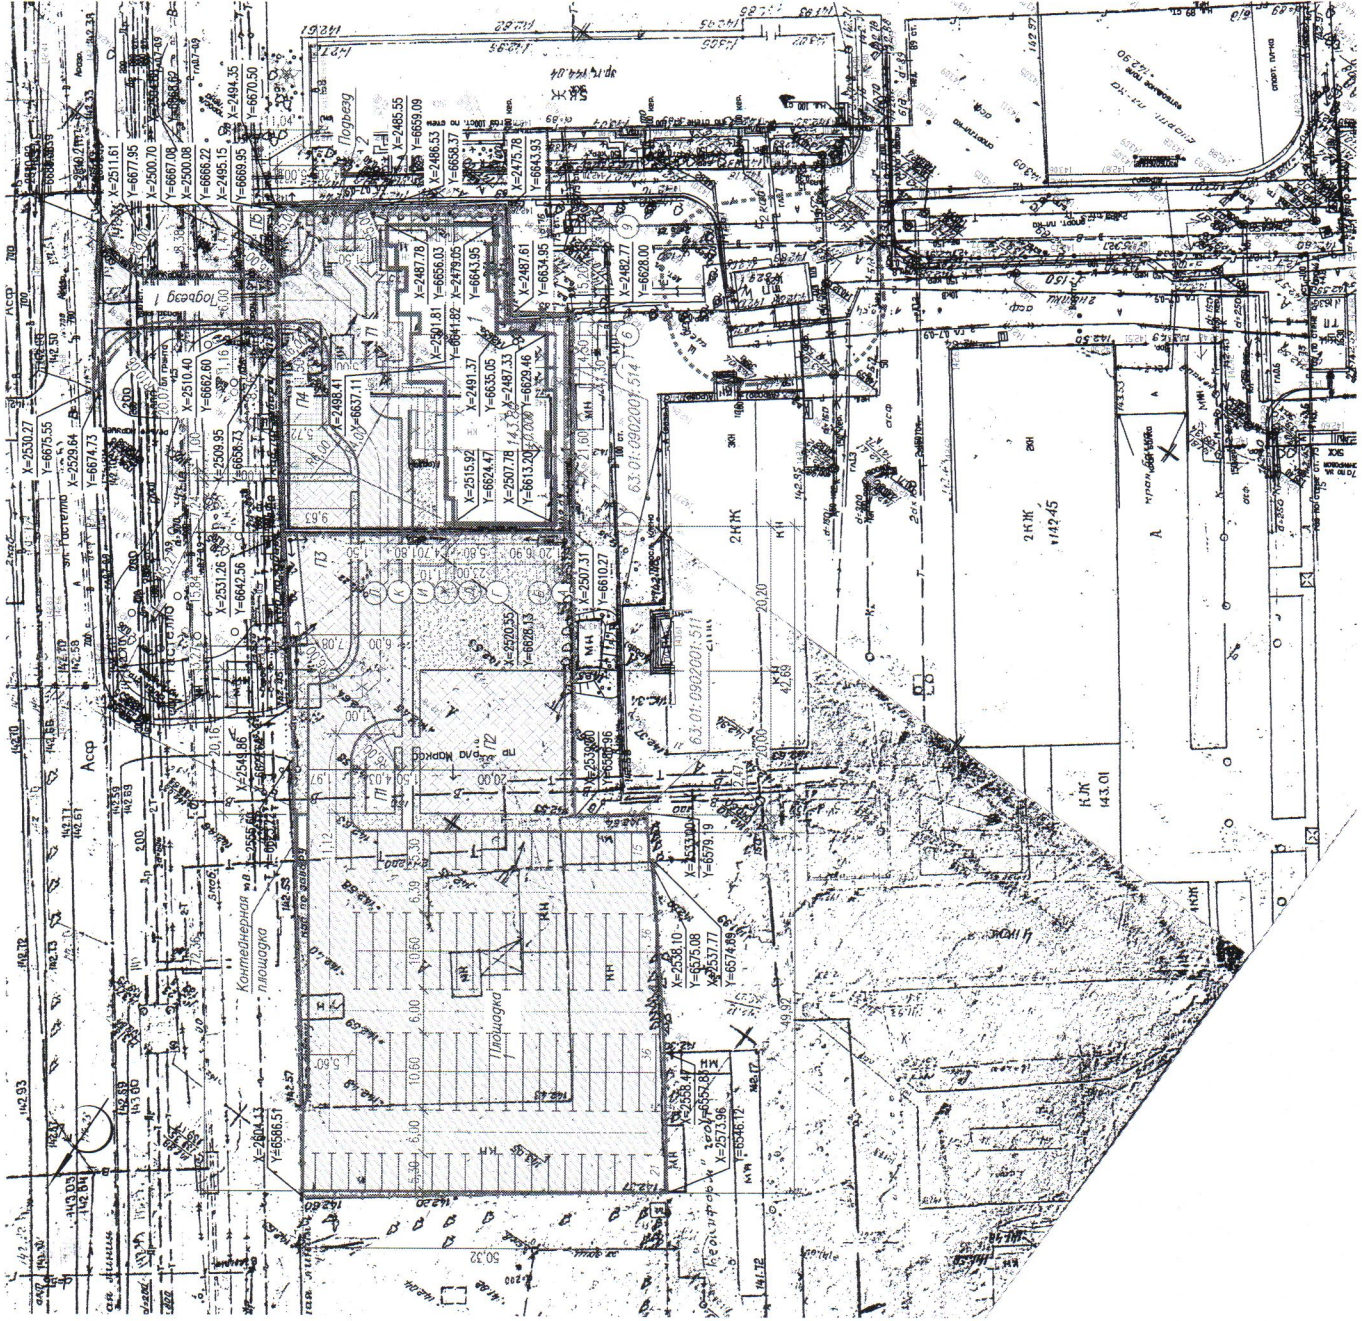

		80-326/15-0-0-ПЗУ	
4	Зем.	15,218	
3	Зем.	65,218	
2	Зем.	27,017	
1	Зем.	0,317	
	Иван. Колчун	Лист М	Датум
Разработ	Демидов	07.16	
Рис.эр.	Аксенов	07.16	
И.компр.	Пурзав	07.16	

Адрес: Рф, Самарская область, г. Самара, Советский район, ул. Советской Армии, д. 110	
Стадия	Лист
10-этажный многоквартирный дом	П 2
Схема планировочной организации земельного участка. М:500	