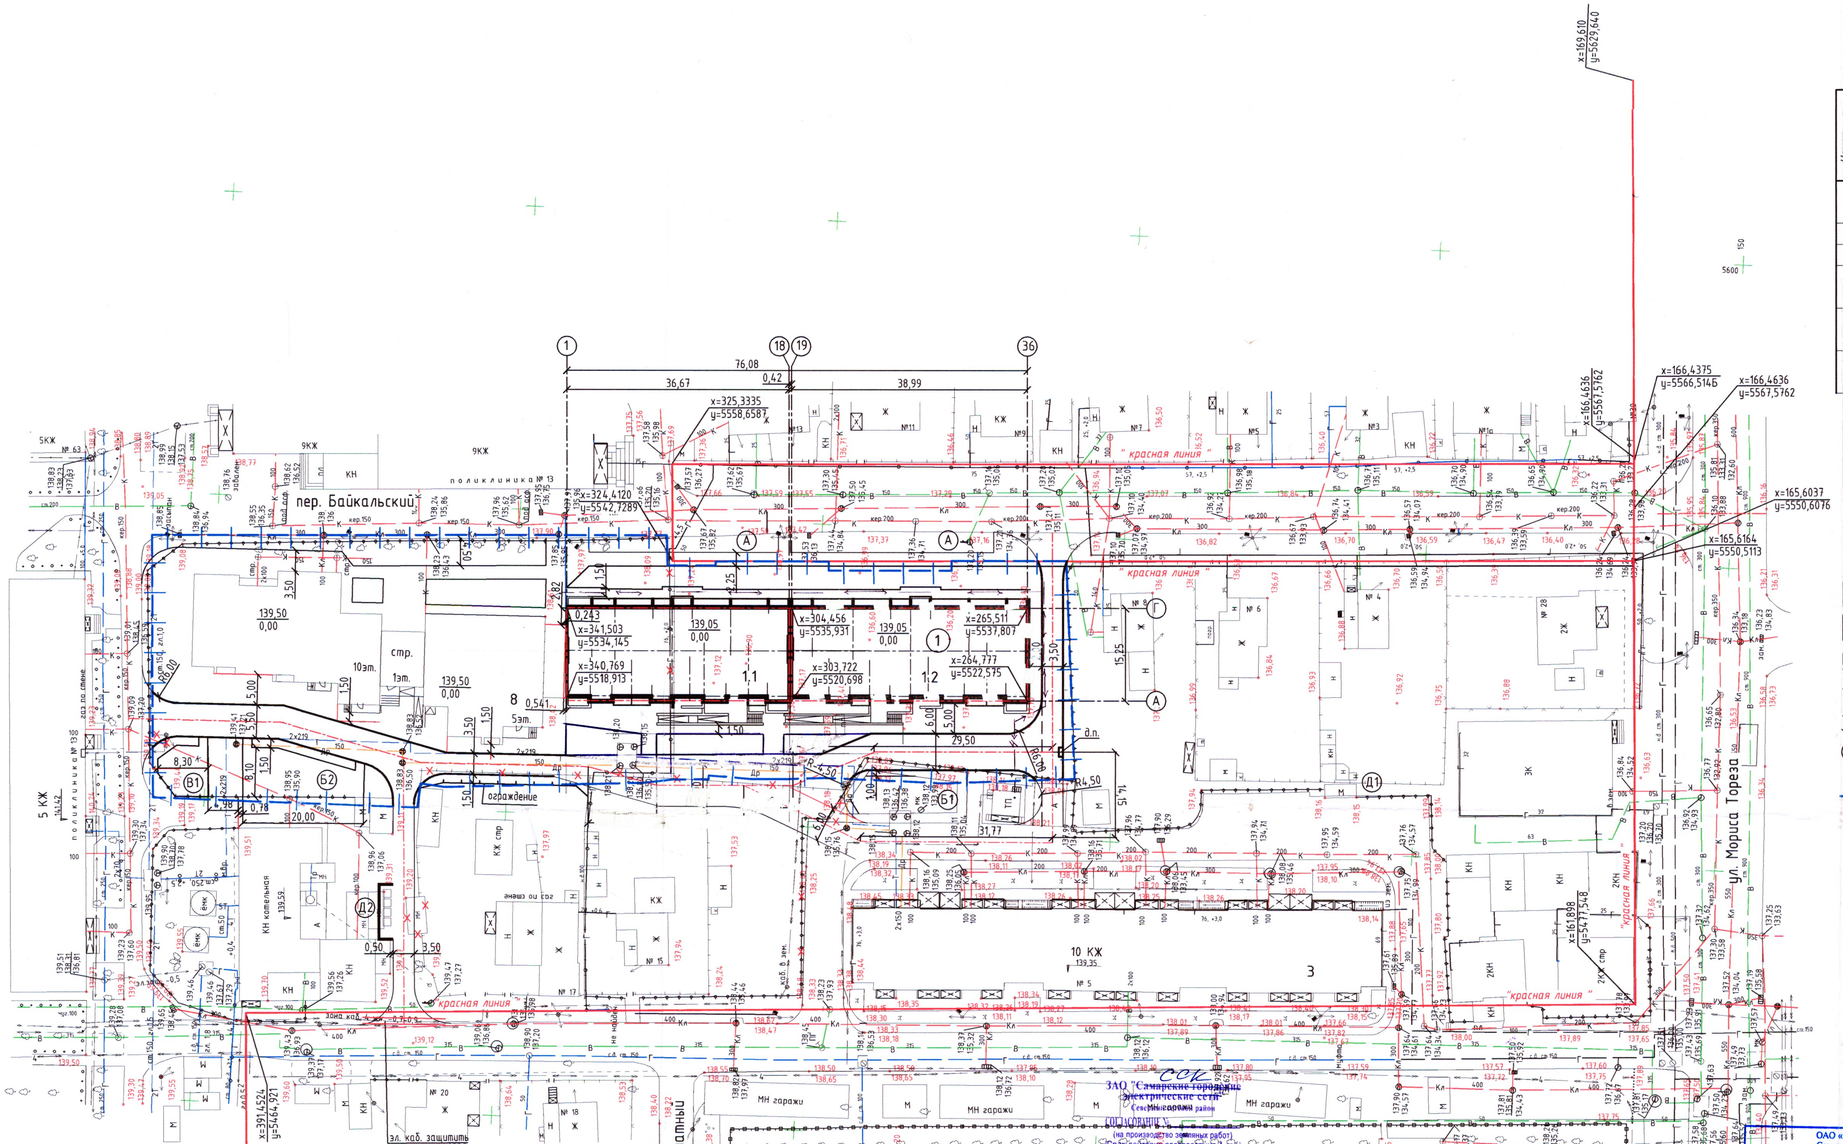

ВЕДОМОСТЬ ЖИЛЫХ И ОБЩЕСТВЕННЫХ ЗДАНИЙ И СООРУЖЕНИЙ

Номер на генплане	Наименование и обозначение	Этажность	Количество: здания	Количество: квартир: здания	Количество: квартир: всего	Площадь, м2: застройки: здания	Площадь, м2: застройки: всего	Площадь, м2: общая здания: здания	Площадь, м2: общая здания: всего	Строительный объем, м3: здания	Строительный объем, м3: всего
1	Жилой дом переменной этажности;	7–10	1	143	143	1483,2	1483,2	9514,8	9514,8	32863,7	32863,7
1.1	Секция 1, 4оч. стр.-ва	7–8	1	59	59	700,9	700,9	4115,2	4115,2	14320,4	14320,4
1.2	Секция 2, 3оч. стр-ва	9–10	1	84	84	782,3	782,3	5399,6	5399,6	18543,3	18543,3
3	10-этажный, 3-секционный панельный жилой дом; существующий	10	1								
8	Жилой дом с офисами переменной этажности ; строящийся	5–10	1	74	74	940,96	940,96	5879,43	5879,43	83821,5	83821,5

А — Площадка для временной парковки автомобилей
Б1 — Площадка для игр детей дошкольного и младшего школьного возраста (существующая)
Б2 — Площадка для игр детей дошкольного и младшего школьного возраста (проектируемая)
В — Площадка для отдыха взрослого населения
Д1 — Площадка под контейнеры для мусора (существующая)
Д2 — Площадка под контейнеры для мусора (Сущ.)

УСЛОВНЫЕ ОБОЗНАЧЕНИЯ

- КН — Существующие здания и сооружения
- 1.1 — Проектируемые здания и сооружения
- А — Существующие проезды и площадки
- Проектируемые проезды, тип 1
- 139,05 / 0,00 — Отметка чистого пола 1-ого этажа
- А / 1 — Оси проектируемого здания / сооружения /
- Граница отвода территории под строительство

МП г.Самары "Спецремстройзеленхоз" ИНН 6319005572 ОГРН 1036301066915 ПЕРЕСОГЛАСОВАНО 15.03.2016 Подпись

МП г.Самары "Спецремстройзеленхоз" ИНН 6319005572 ОГРН 1036301066915 ПЕРЕСОГЛАСОВАНО 17.03.2016 Подпись

СОГЛАСОВАНО Филиал "Самарагаз" ООО "СВГК" 1.При условии: 1.Перед производством земельных работ вызвать представителя службы эксплуатации газового хозяйства 18 Телефон 242-12-34 2.При обнаружении газопровода немедленно прекратить работы и вызвать представителя службы. Телефон
договор № 13/375/13 от 26.07.13 г. 17.05.

ОАО «Ростелеком» Самарский филиал Самарская городская телекоммуникационная сеть ПЕРЕСОГЛАСОВАНО с теми же условиями 9.05.2016г.

ОАО «Ростелеком» Самарский филиал Самарская городская телекоммуникационная сеть (СГТС) СОГЛАСОВАНО 227 от 20.05.14г. 2644000 Срок окончания 20.05.2016 г.

СОГЛАСОВАНО № 308 МП городского округа Самара "САМАРАГОРСВЕТ" (срок действия согласования 1 год) 1.За 3-е сутки до начала работ вызвать представителя по тел. 333-76-54. 2.В охранной зоне сетей работы производить в ручную. 3.Пересечение и обязанности с сетями производить согласно ПУЭ, СН 541-82, СНиП 3-05.06-85, ПТЭЭП, ПОТ Р М-016-2001 Старший инженер 21.05.2014

Муниципальное предприятие города Самары "САМАРАВОДОКАНАЛ" ПЕРЕСОГЛАСОВАНО
скв.1.1; 1.2 на основании письма № 39 от 24.04.2014г ООО "Строй Трест" 03.06.2014г

Департамент благоустройства и экологии Администрации городского округа Самара СОГЛАСОВАНО при условии: Срок действия 1 год
1. При вырубке, уничтожающего асфальтового покрытия соблюдать последовательность геометрических форм.
2. Траншею засыпать песком с последующим уплотнением до Купр = 0,98, щебнем.
3. А/б покрытие восстановить картой.
4. Повосстановить повторную аварийную вскрытие.
5. № 41 от 02.06.2014г. Подпись 05.06.2014г.

ЗАО "Самарские городские электрические сети" Северный сетевой район СОГЛАСОВАНО № 187 (на производство земляных работ) (Срок действия согласования 1 год) 1. За сутки до начала работ вызвать представителя сети по телефону 331-59-62. Без представителя сетей производить земляных работ ЗАПРЕЩАЕТСЯ 2. Существующие кабели уточнить шурфованием по указанию представителя СГЭС. 3. В охранной зоне кабелей работы вести вручную. 4. Проект на снабжение согласовать дополнительно. "24" мая 2014 г. Инженер ПТО (Техник района)

ОАО "Предприятие тепловых сетей" г. Самара СОГЛАСОВАНО ПРИ УСЛОВИИ (срок действия 1 год) 2777900 Главный инженер 28.05.2014

Муниципальное предприятие города Самары "САМАРАВОДОКАНАЛ" ПЕРЕСОГЛАСОВАНО
скв.1.1, 1.2 на основании письма № 56 от 25.05.16 ООО "Строй Трест" 07.06.16 Шахов

№ 405 от 31.05.2016 Департамент городского хозяйства и экологии Администрации городского округа Самара ПЕРЕСОГЛАСОВАНО (секция 1.1) при подготовке вытяжки ТУ 62-2014г. 31.05.2016 Подпись

ПЕРЕСОГЛАСОВАНО МП городского округа Самара "САМАРАГОРСВЕТ" (срок действия согласования 1 год) 31.05.2016 Подпись

ООО "Энерго" СОГЛАСОВАНИЕ № 159 (на производство земляных работ) Срок действия согласования 1 год 1. Перед началом производства работ вызвать представителя сетей по телефону 2. Без предписания сетей производить земляные работы ЗАПРЕЩАЕТСЯ 3. Существующие кабели уточнить шурфованием по указанию представителя ООО "Энерго". 4. В охранной зоне кабелей работы вести вручную. 5. Пересечение и обязанности с сетями производить в соответствии с ПУЭ. 27.05.2014г. 203 с вызовом

ООО "Энерго" СОГЛАСОВАНИЕ № 203 (на производство земляных работ) Срок действия согласования 1 год 1. Перед началом производства работ вызвать представителя сетей по телефону 933-02-28 2. Существующие кабели уточнить шурфованием по указанию представителя ООО "Энерго". 3. В охранной зоне кабелей работы вести вручную. 4. Пересечение и обязанности с сетями производить в соответствии с ПУЭ. 17.05.2016г. с выездом представителя сети начальник ц-ва работ

МП г.Самара "Трамвайно-троллейбусное управление" Служба энергохозяйства СОГЛАСОВАНИЕ № 81 от 27.05.14г. При условии: 1.За сутки до начала работ вызвать представителя службы энергохозяйства ТТУ 309-95-57, 309-94-74 Главный инженер службы энергохозяйства 17.05.2016г. Мугалёва

МП г.Самара "Трамвайно-троллейбусное управление" СОГЛАСОВАНИЕ № 65 (1п) При условии: 1.За сутки до начала работ вызвать представителя службы энергохозяйства ТТУ 309-95-57, 309-94-74 Главный инженер службы энергохозяйства 27.05.2014г.

Согласовано № 174 ООО «Предприятие сервисного обслуживания и защиты газопроводов» Вызвать представителя перед началом земляных работ по телефону № Получить письменное уведомление «17» 05 2016 г. Подпись

Согласовано № 174 ООО «Предприятие сервисного обслуживания и защиты газопроводов» Вызвать представителя перед началом земляных работ по телефону № Получить письменное уведомление «17» 05 2016 г. Подпись

СОГЛАСОВАНО 5/4 ПАО «Ростелеком» Самарский филиал Отдел эксплуатации технической инфраструктуры 443010, г. Самара, ул. Краснодарийская,17 тел.(846) 925-78-66, 333-10-34, 333-19-33 Подпись Дата 27-05-14г.

СОГЛАСОВАНО 5/4 ОАО «Ростелеком» Многорегиональный филиал «Волга» (ЦТЭТ-91 №1 по Самарской обл. 443122, г. Самара, ул. Техническая, 20 тел.: 925-78-66, 925-78-66 Подпись Дата 27-05-14г.

Горизонтальную разбивку жилого дома выполнить с координатной привязкой
Разбивку проездов и площадок выполнить от наружных стен здания.
До начала строительства выполнить вынос инженерных сетей из зоны застройки.
Приближения к инженерным коммуникациям уточнить в присутствии заинтересованных служб города.
Все размеры на чертежах даны в метрах.

Изм.	Кол.уч.	Лист	Нодок.	Подпись	Дата	1 / 2007 - ГП		
Директор	Бараков					Жилая застройка в границах ул. Волгина, Ключевого проезда, Байкальского переулка и ул. Мориса Тореза в Железнодорожном районе г. Самары (4 очередь стр-ва)		
ГИП	Ширяев					Схема планировочной организации земельного участка.	Стадия: П	Лист: 2,1
Проектир.	Орлова					Разбивочный план. М 1 : 500	ОАО " СТРОЙТЕХНОКОНСАЛТ"	

Согласовано

Взам. инв. №

Подпись и дата

Инв. № подл.