

Технико-экономические показатели

Номер на плане	Наименование и обозначение	Этажность	Количество				Площадь, м2				Строительный объем, м3	
			зданий	квартир		застройки		Общая нормируемая		здания	всего	
				здания	всего	здания	всего	здания	всего			
4.1	Жилая секция	17	1	112	112	768,02	768,02	9854,0	9854,0	30107,0	30107,0	

Общая площадь квартир - 7246,56 м2
 Количество квартир - 112 шт, в том числе
 1комн - 32 шт.
 2х комн - 64 шт.
 3х комн - 16 шт.

Количество парковочных мест - 37шт, в том числе для МГН - 2шт.

Условные обозначения.

- - Граница благоустройства 4.1
- - Граница земельного участка по ГПЗУ
- - Граница земельного участка, находящегося в собственности ООО СМПФ ЭЛРИ, по ГПЗУ

Координаты характерных точек границы земельного участка по ГПЗУ

	X	Y
1	3691,54	10953,36
2	3710,97	10978,73
3	3721,52	10992,52
4	3722,18	10992,01
5	3732,75	10984,02
6	3746,35	11002,02
7	3735,88	11009,59
8	3735,07	11010,24
9	3741,72	11018,94
10	3937,12	10869,24
11	3930,62	10860,78
12	3928,75	10862,12
13	3919,41	10869,15
14	3905,10	10849,71
15	3913,96	10842,95
16	3915,84	10841,52
17	3885,31	10801,76
18	3883,12	10803,40
19	3874,60	10809,77
44	3727,69	10919,87
45	3729,62	10924,24
46	3691,88	10953,11
59	3759,59	10885,12
60	3772,78	10875,22
67	3812,83	10930,20
68	3832,34	10915,18


Координаты характерных точек возводимого жилого дома 4.1

	X	Y
108	3862,72	10810,46
109	3856,59	10815,17
110	3857,37	10816,62
111	3847,34	10824,64
112	3848,57	10826,31
124	3846,26	10906,90
125	3864,89	10893,27
126	3873,36	10905,02
127	3854,99	10918,77

	X	Y
а	3807,48	10942,10
б	3816,78	10954,22
в	3787,71	10976,52
г	3778,41	10964,40

Координаты характерных точек границы земельного участка, находящегося в собственности ООО СМПФ ЭЛРИ, по ГПЗУ

	X	Y
1	3801,47	10940,66
2	3810,11	10952,49
3	3791,24	10967,01
4	3782,46	10956,10

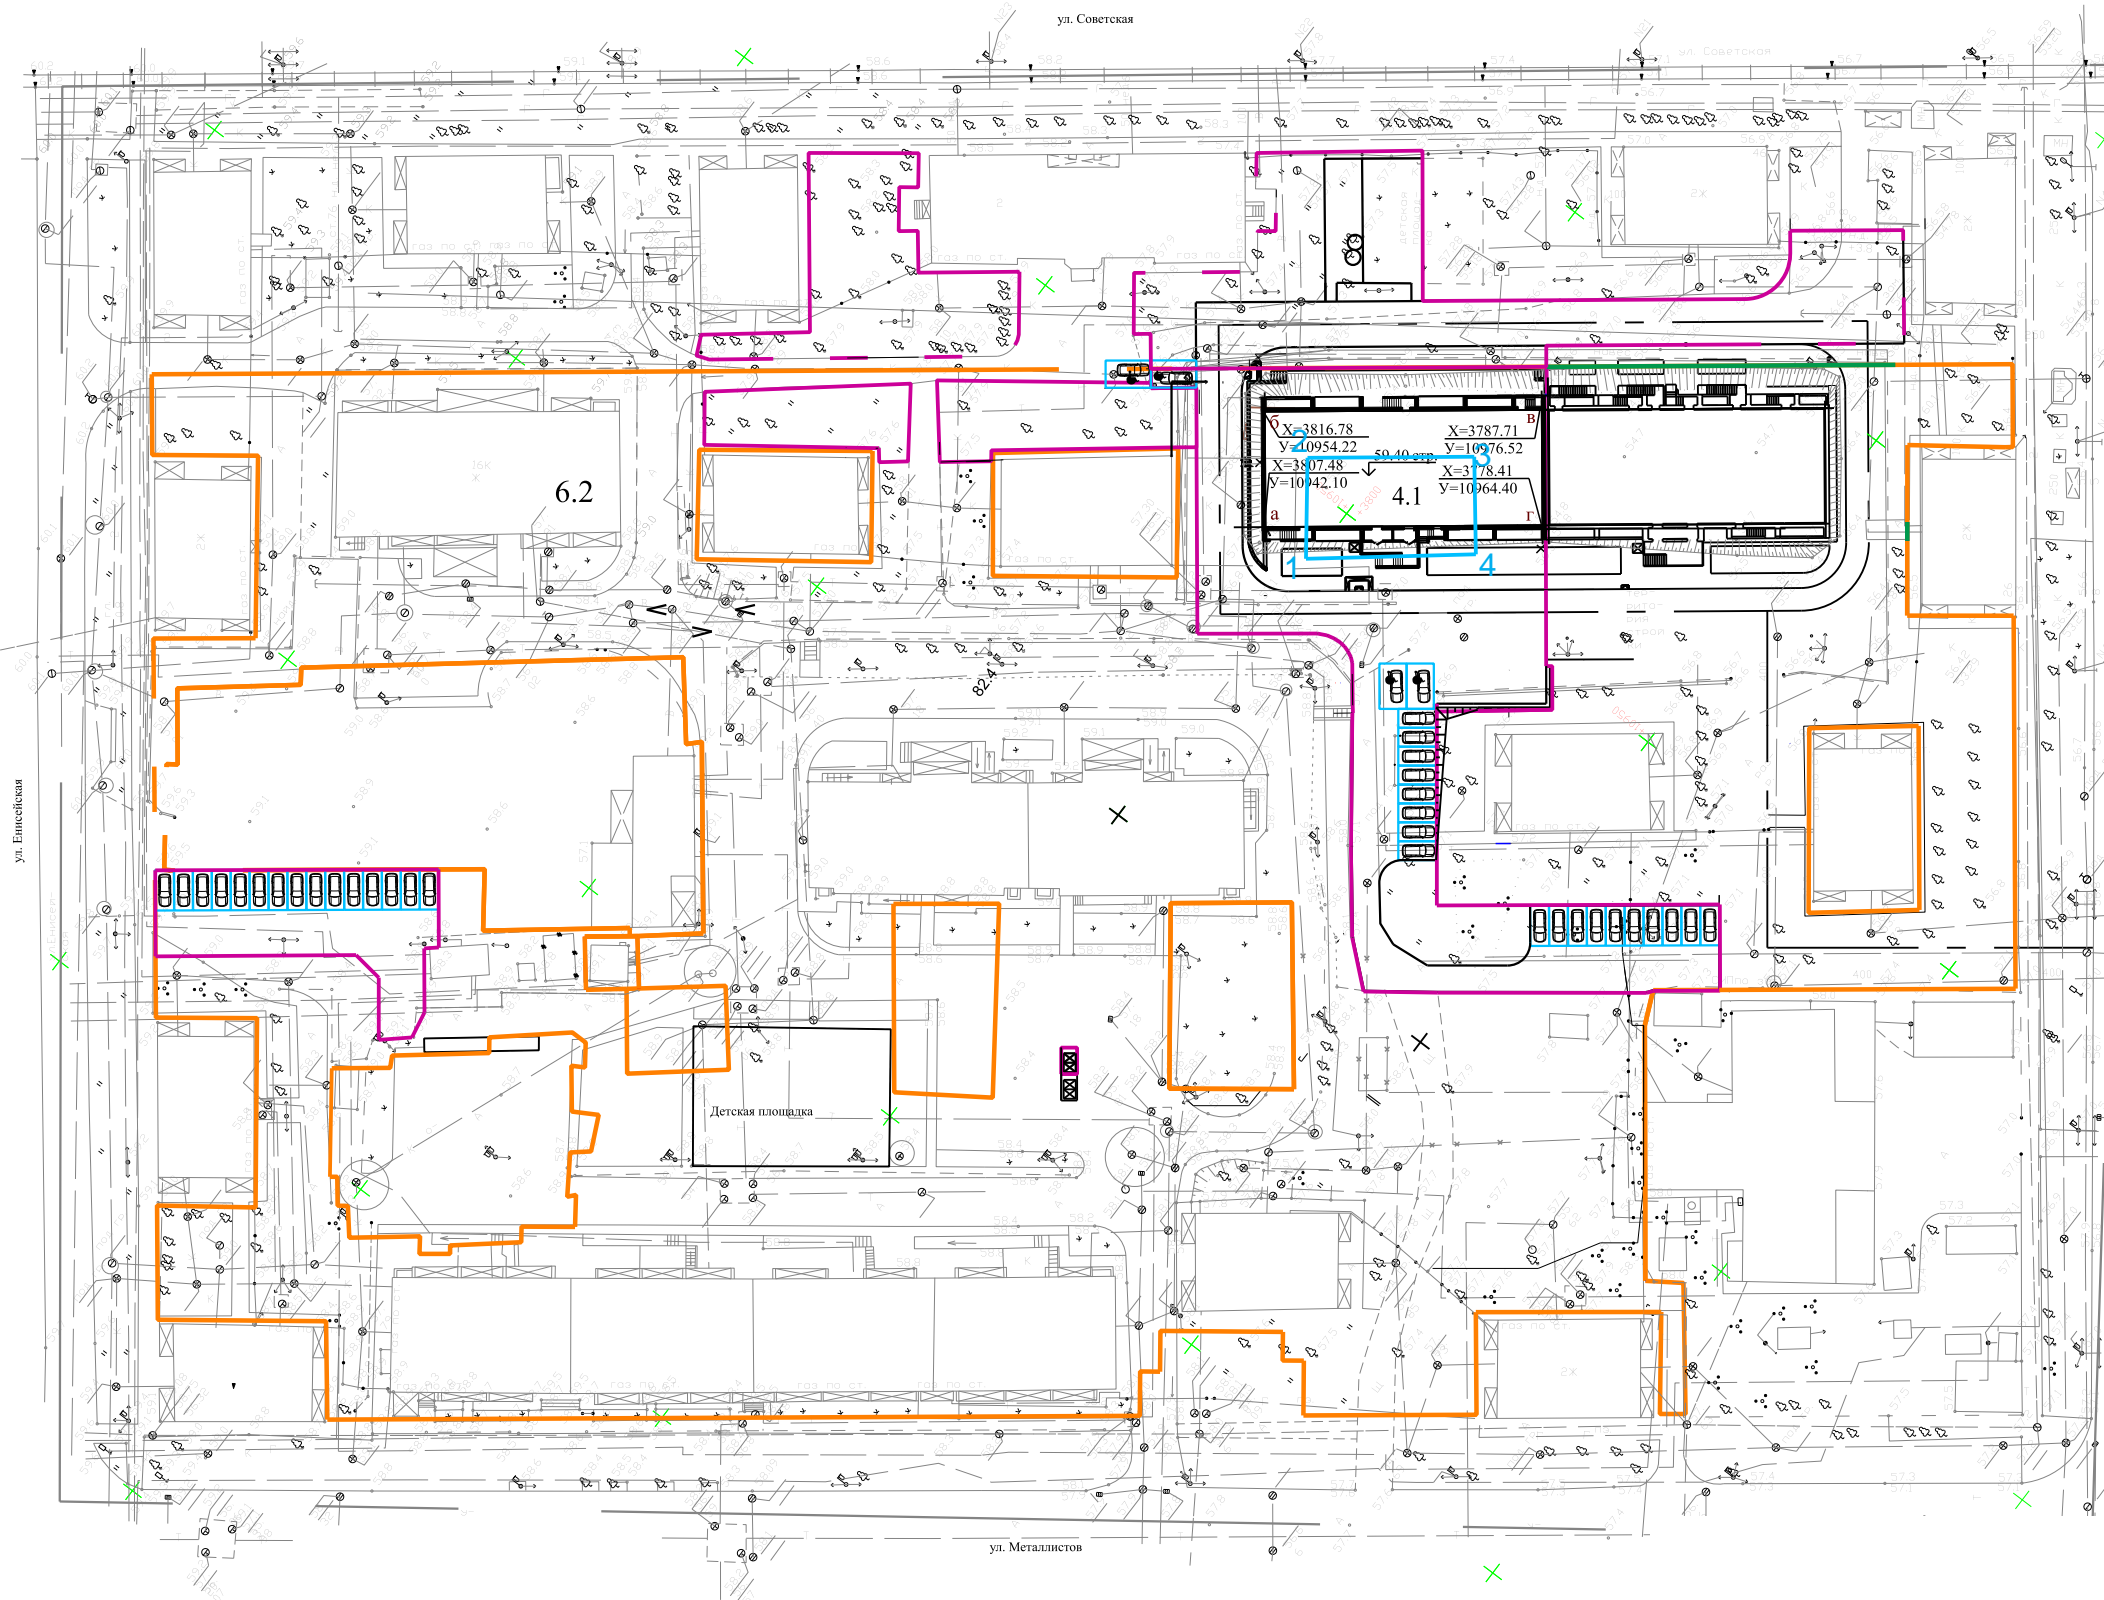

Директор ООО СМПФ "ЭЛРИ"

Хисмутдинов И.С.

