


ВЕДОМОСТЬ ЖИЛЫХ И ОБЩЕСТВЕННЫХ ЗДАНИЙ И СООРУЖЕНИЙ

№ на плане	Наименование и обозначение	Этажность	Площадь, м ²				Строительный объем, м ³		Примечания				
			квартир	застройки	общая площадь квартир	площадь помещений общего назначения	жилая	всего					
1	Жилый дом	9	144	144	2489,16	2489,16	9128,89	9128,89	2529,34	2529,34	61900,25	61900,25	Проектир.
2	ТП	1	1	1	33,92	33,92							Проектир.

СИТУАЦИОННАЯ СХЕМА

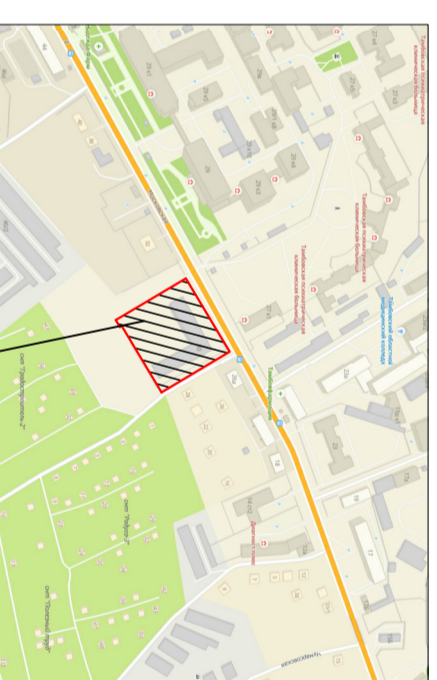

Участок проектирования

ТЕХНИКО-ЭКОНОМИЧЕСКИЕ ПОКАЗАТЕЛИ

N N	п/п	Наименование	Количество	
			м ²	%
1		Площадь участка проектирования и благоустройства	8278,00	100
2		Площадь застройки	2523,08	30,5
3		Площадь твердого покрытия	4453,00	53,8
4		Площадь озеленения	1301,92	15,7

ВЕДОМОСТЬ МАЛЫХ АРХИТЕКТУРНЫХ ФОРМ И ПЕРЕНОСНЫХ ИЗДЕЛИЙ

N N	п/п	Обозначение	Наименование	Кол. шт.	Примечание
1		□	Песочница П-1	1	ООО "АВЕН"
2		⊕	Карусель круговая К24	1	ООО "АВЕН"
3		⊕	Карусель круговая К71/1	1	ООО "АВЕН"
4		⊕	Качели К-1ж	1	ООО "АВЕН"
5		⊕	Качели К-1	1	ООО "АВЕН"
6		⊕	Домик ДЕ-1	1	ООО "АВЕН"
7		⊕	Горка Г13	1	ООО "АВЕН"
8		⊕	Игровой комплекс МГ12	1	ООО "АВЕН"
9		⊕	Игровое оборудование Г32	1	ООО "АВЕН"
10		⊕	Спортивное оборудование Т26	1	ООО "АВЕН"
11		∇	Спортивное оборудование Т5/2д	2	ООО "АВЕН"
12		⊕	Скамейка С-12	18	ООО "АВЕН"
13		⊕	Урна для мусора У-9	25	ООО "АВЕН"
14		⊕	Ограждение О-314 (L=2,0м)	100л.м	ООО "АВЕН"
15		⊕	Контейнер для мусора	5	

1. Схема планировочной организации земельного участка выполнена на основе задания на проектирование и материалов топосъемки М 1:500, предоставленной заказчиком.

Изм.	Кол.	Лист	Модок	Подпись	Дата	Многоквартирный жилой дом с помещениями социально-бытового назначения по ул. Московской, 30А в г. Тамбове (корректировка)	Стадия	Лист	Листов
Разработ.	1	Гриднева			04.20	Схема планировочной организации земельного участка	П	2	Листов
Проверил	1	Мозгов			04.20				
ГИП	1	Мозгов			04.20				
Н.Контроль	1	Дьянов			04.20	Схема планировочной организации земельного участка. План малых форм М 1:500	П	2	Листов
Утвердил	1	Ванева			04.20				

ВЕДОМОСТЬ ПЛОЩАДОК

Обозначение на плане	Наименование	Площадь площадки м ²	Кол-во шт	Примечание
Д-1	Детская игровая площадка	66,50	1	Проектир.
Д-2	Детская игровая площадка	56,00	1	Проектир.
Д-1	Детская игровая площадка	90,50	1	Проектир.
В-1	Площадка для отдыха взрослого населения	21,00	1	Проектир.
С-1	Площадка для занятий физкультурой	99,00	1	Проектир.
Х-1	Площадка для хозяйственных целей	12,00	1	Проектир.
М-1	Площадка под контейнеры для мусора	20,00	1	Проектир.
Р8	Гостевая автостоянка на 8 мест	100,00	1	Проектир.
Р7	Гостевая автостоянка на 7 мест	87,50	1	Проектир.
Р5	Гостевая автостоянка на 5 мест	62,50	2	Проектир.
Р26	Парковка на 26 мест, в т.ч. 3 места для МГН	341,50	1	Проектир.

УСЛОВНЫЕ ОБОЗНАЧЕНИЯ

Граница земельного участка

проектируемый жилой дом

существующие сооружения

существующие сооружения, подлежащие сносу

существующее покрытие

плиточное покрытие пешеходной зоны


а/бетонное покрытие проезжей части

озеленение

проектируемые гостевые автостоянки

вынос существующих сетей, попадающих в зону строительства

проектируемый откос насыпи

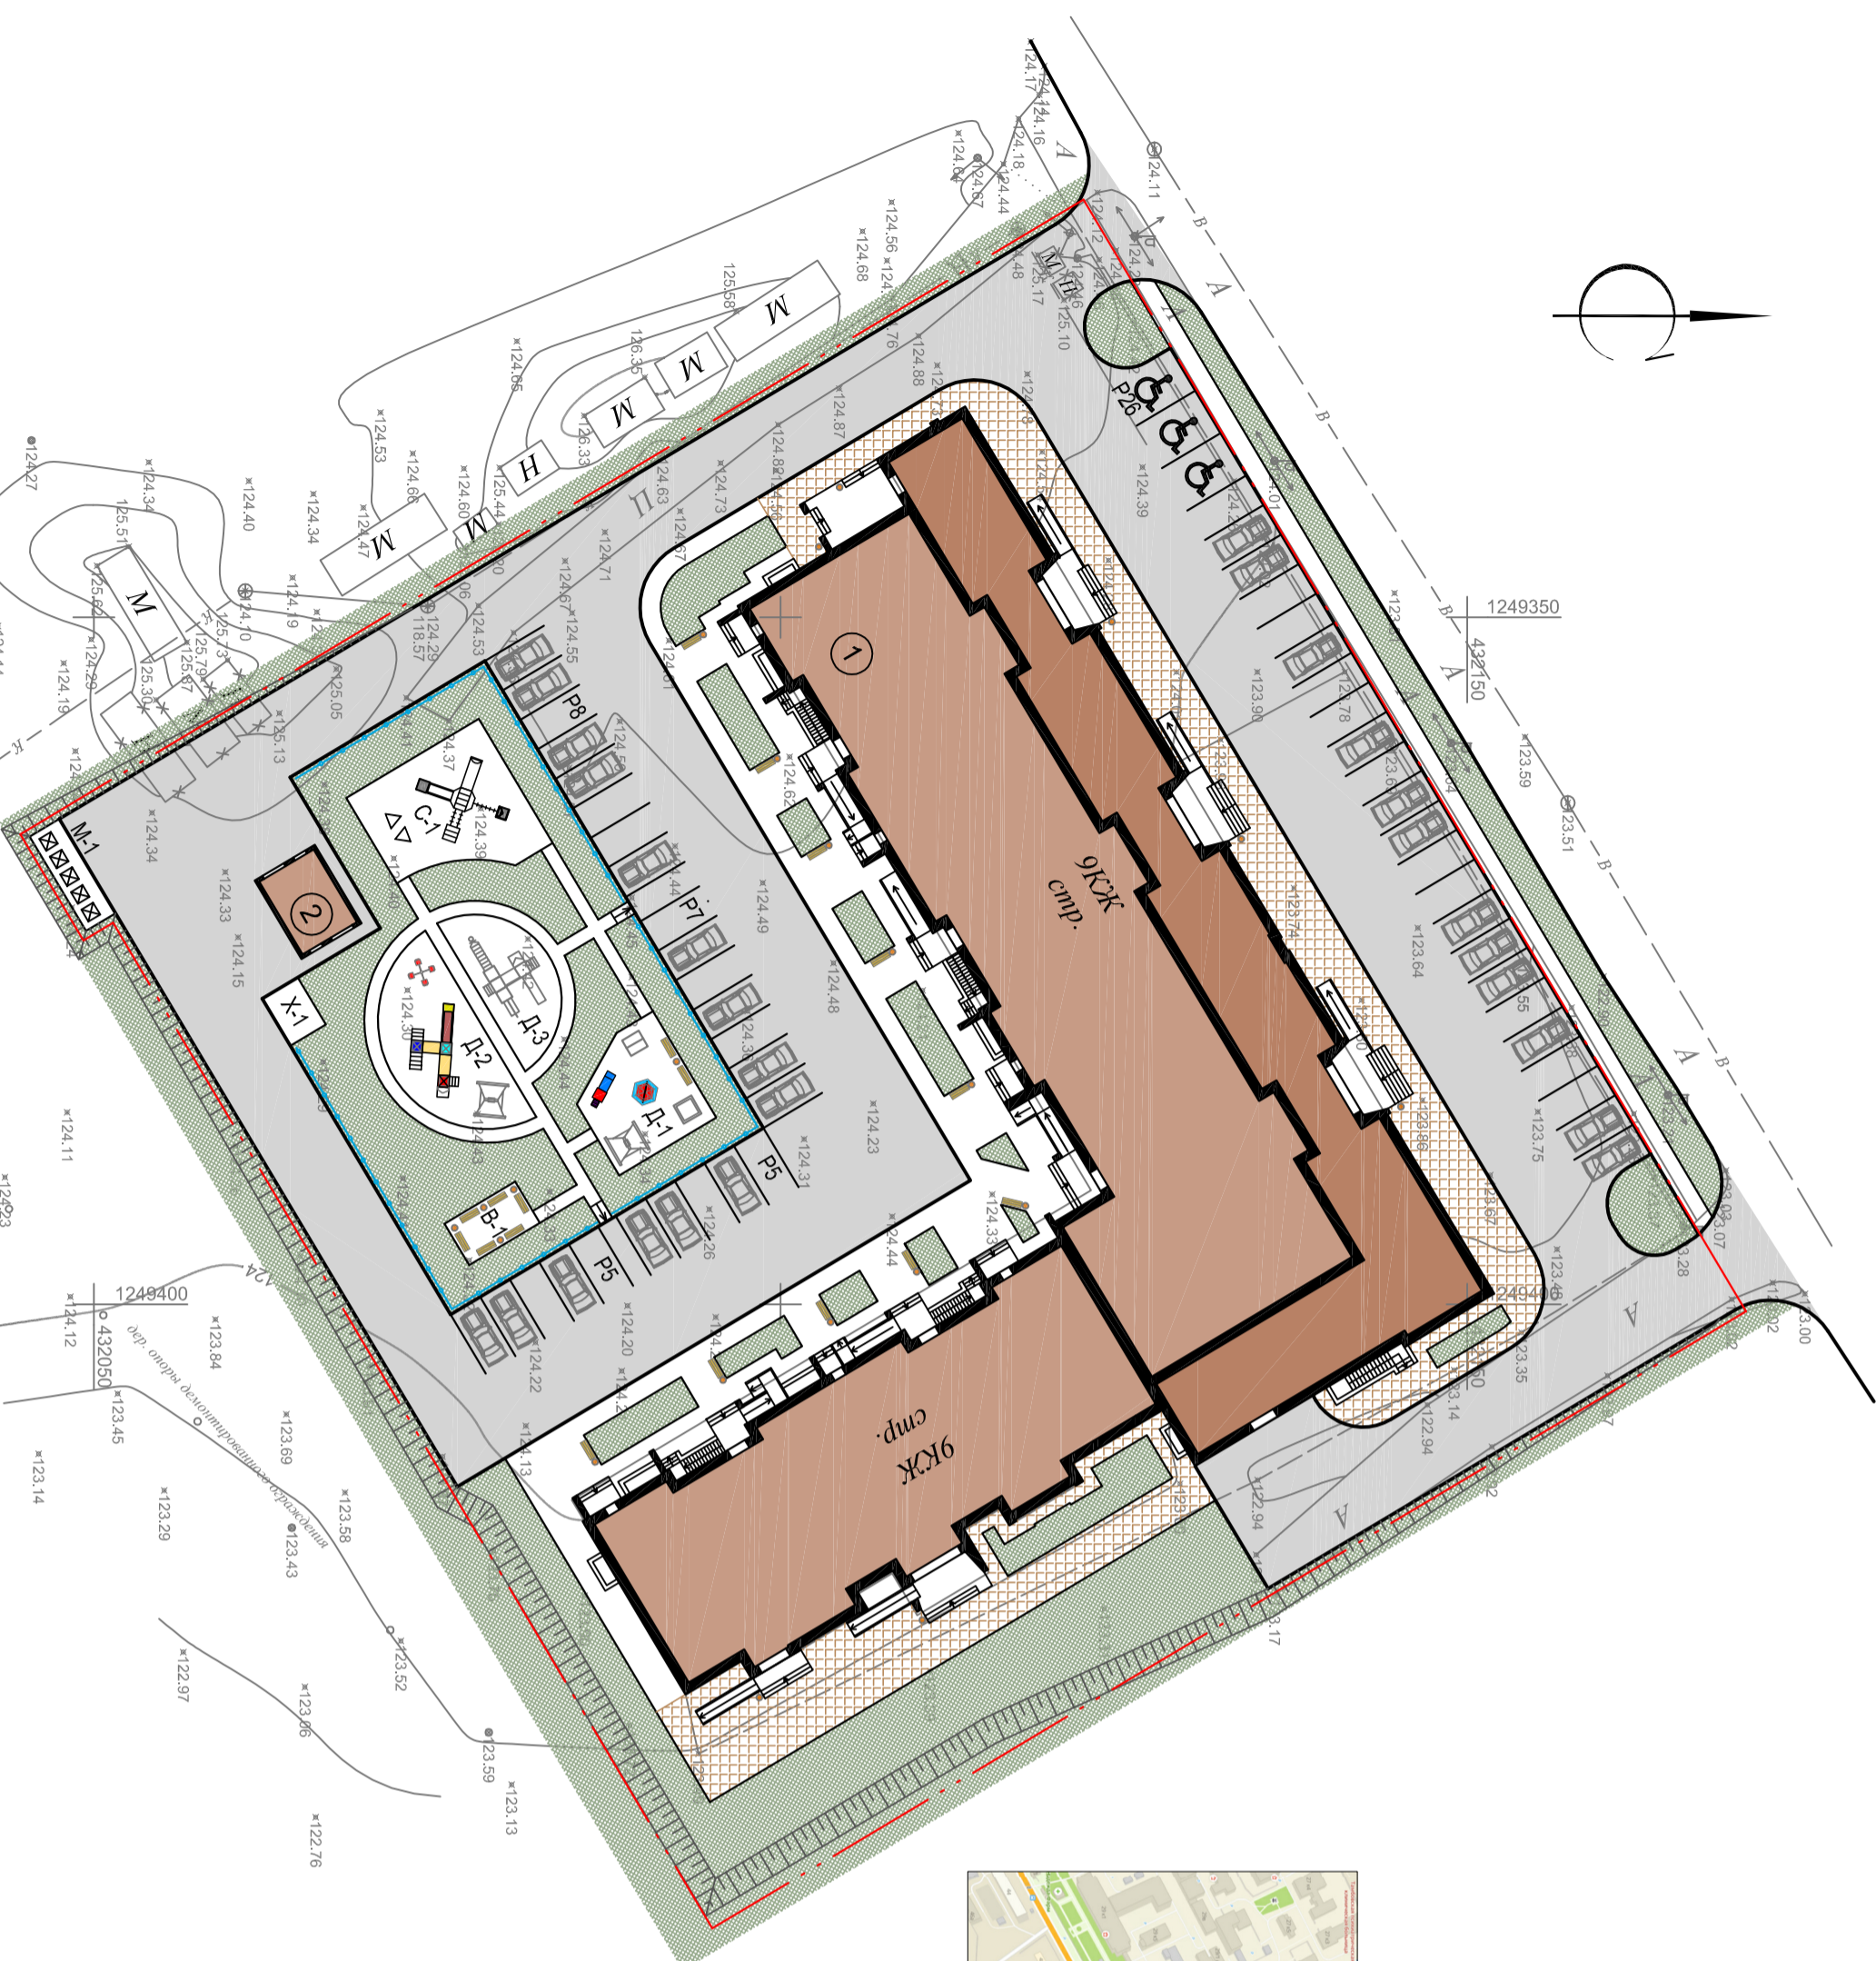

Инв. № подл.	Подпись и дата	Взам. инв. №	Гл. спец.
--------------	----------------	--------------	-----------