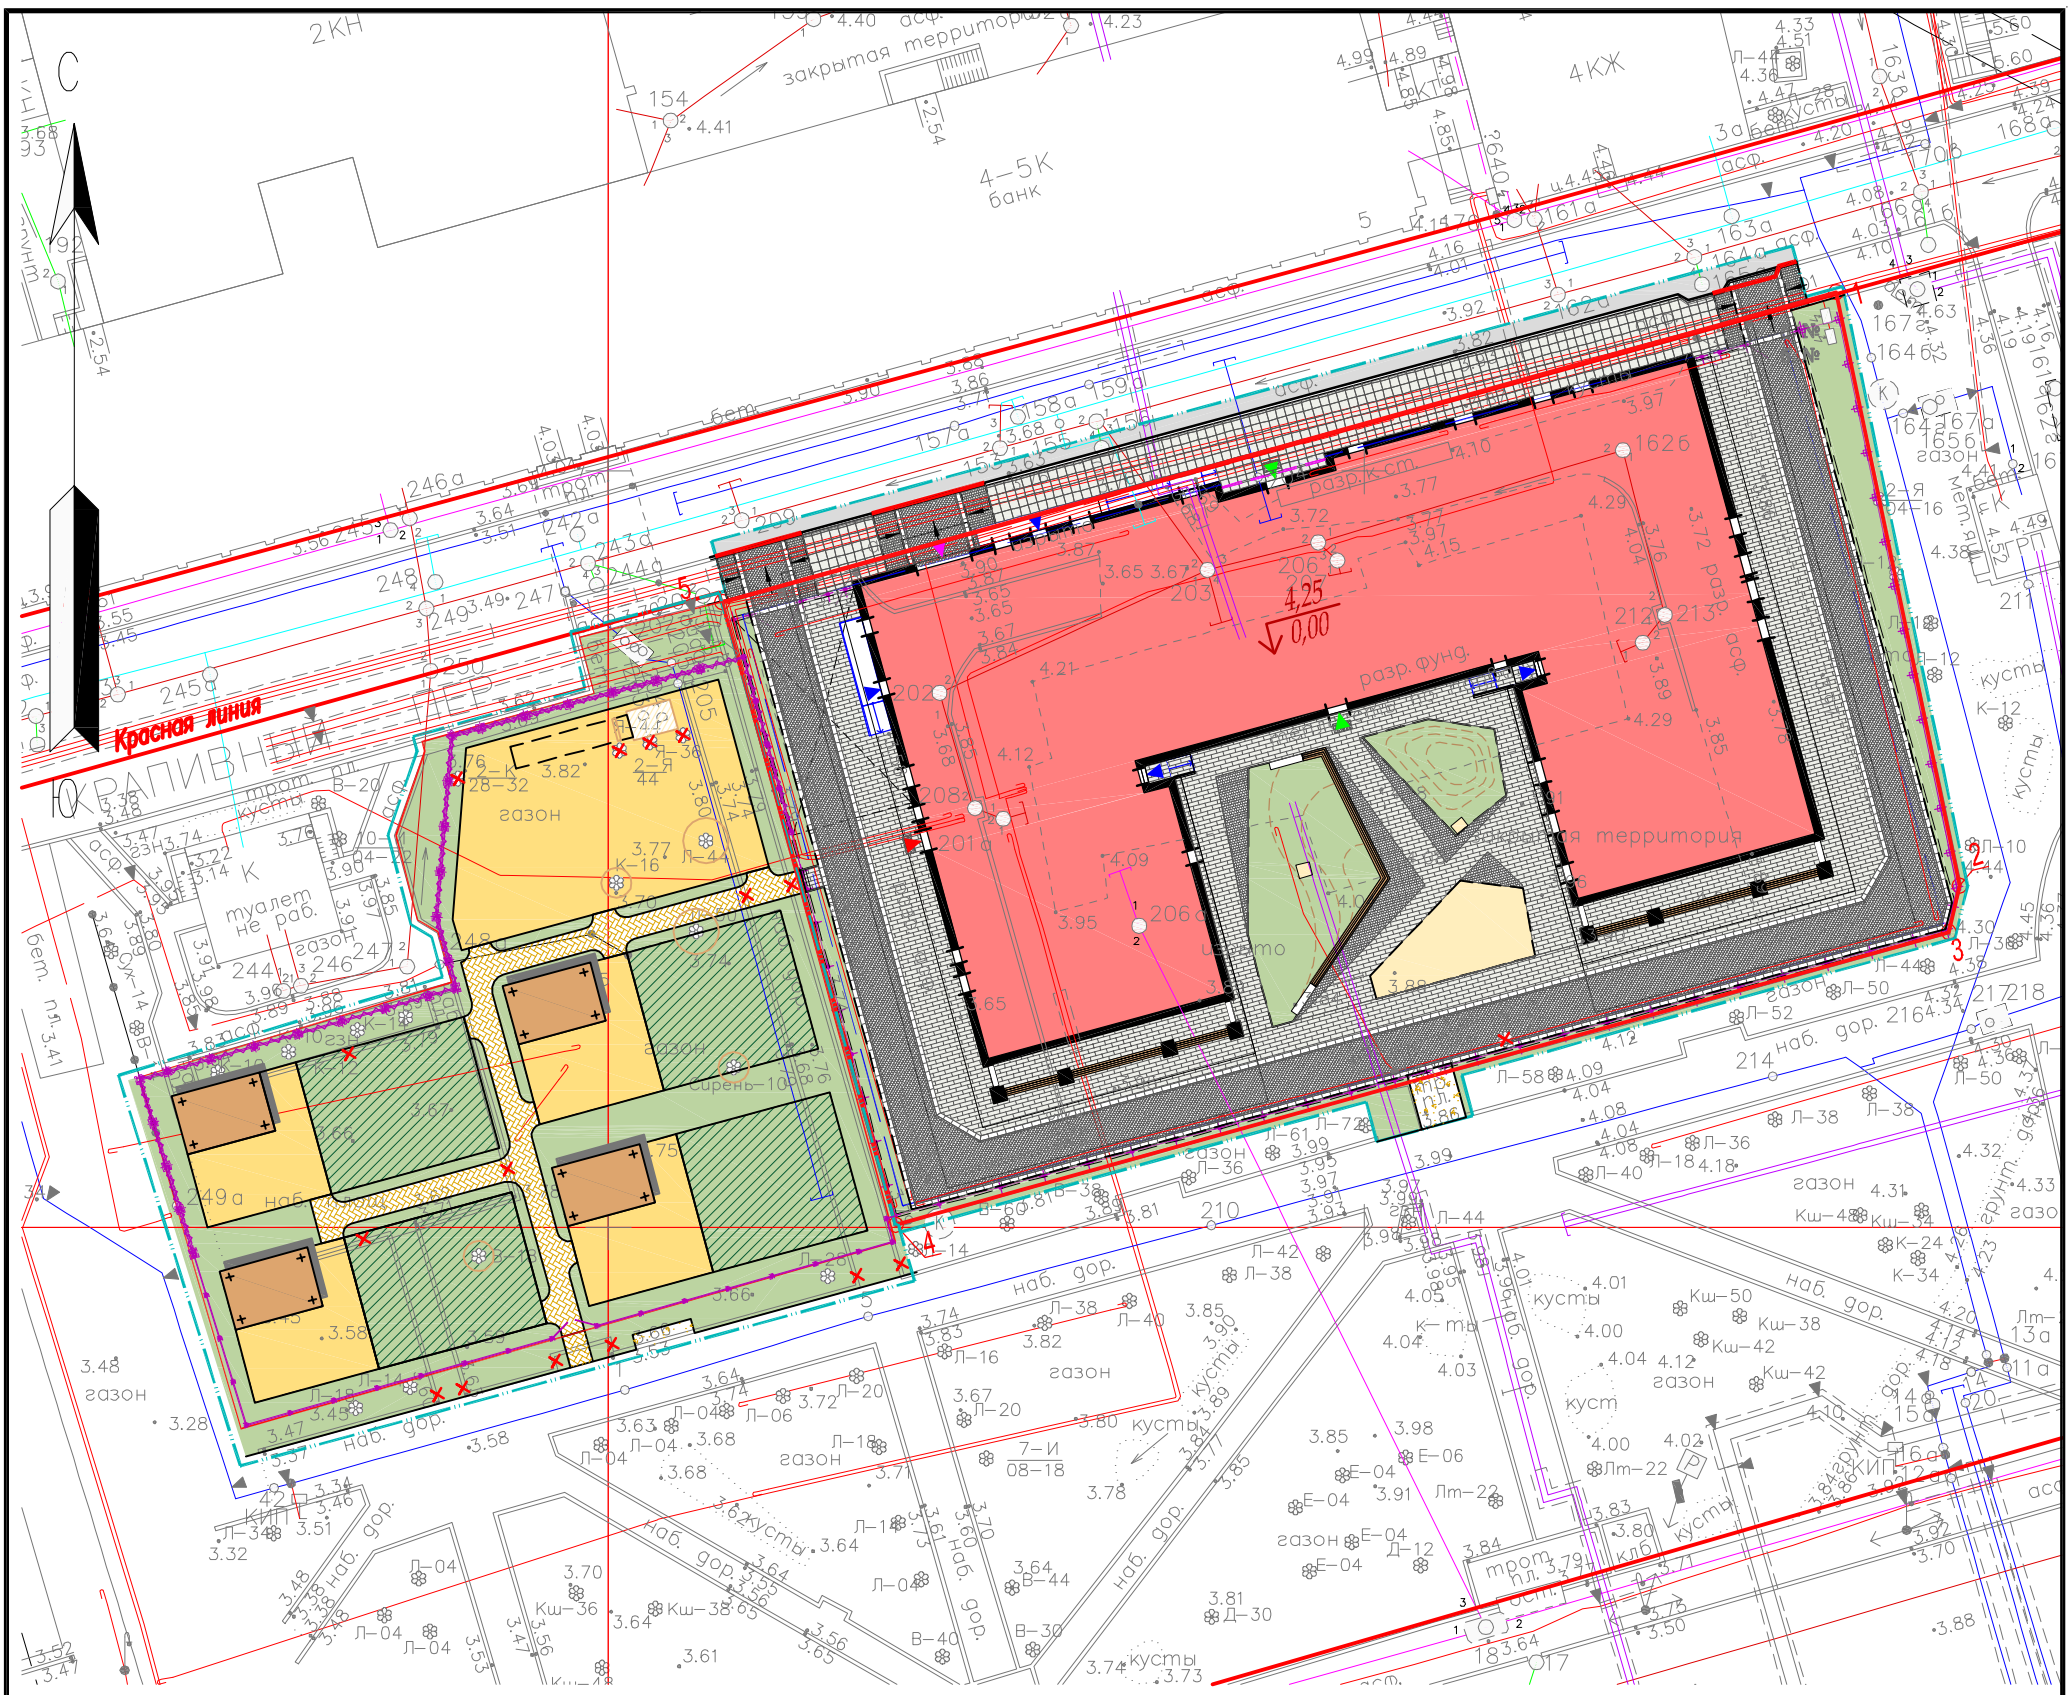

УСЛОВНЫЕ ОБОЗНАЧЕНИЯ

Граница земельного участка	Проектируемые проезды и тротуары
Граница земельного участка для площадок ДОУ (кад. N78:36:0005012:1003)	Проектируемые тротуары
Граница благоустройства	Восстанавливаемое покрытие проездов
Подземный контур здания	Проектируемые дорожки
Ограждение территории (металлическое, h=1.80м)	Проектируемые площадки
Шумозащитный экран (h=3,0м)	Проектируемые площадки ДОУ
Подпорная стенка с деревянным настилом, деревянный настил	Проектируемый газон
Проектируемое здание	
Вход в жилую часть/детский сад/мусорокамеру	
Въезд в подземную автостоянку	

Изм.	Кол.уч.	Лист	N°Док.	Подпись	Дата	г. Санкт–Петербург, Крапивный переулок, дом 4, литера А			
						Жилой дом со встроенными помещениями, встроенным детским образовательным учреждением и подземной автостоянкой	Стадия	Лист	Листов
ГИП									
Н. контр.									
Разработал						Схема планировочной организации земельного участка. М 1:500			

Взам. инв. N°

Подп. и дата

Инв. N° подл.