



СИТУАЦИОННЫЙ ПЛАН

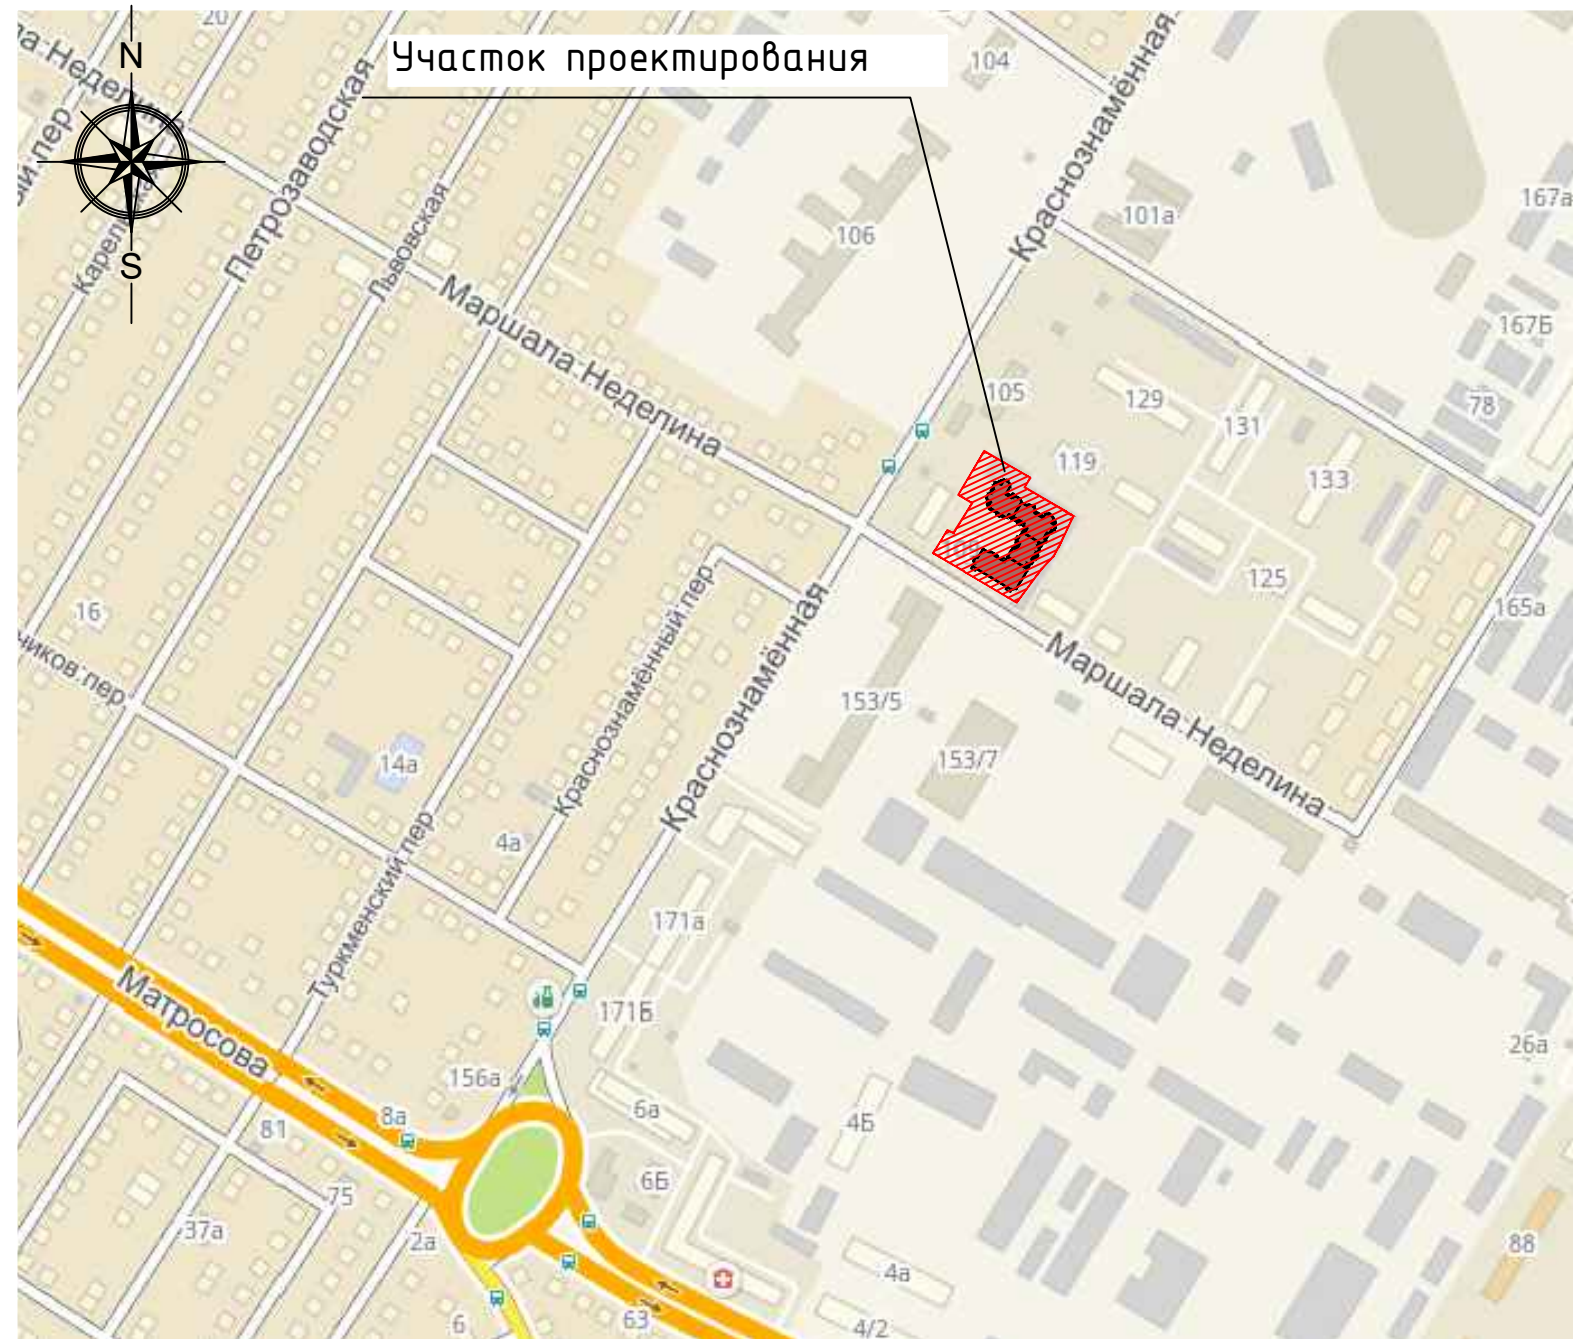

Взамен. инв. №
Подпись и дата
Инв. № подл.

						24-09-2020-ПЗУ			
						Многоквартирный жилой дом со встроенно-пристроенными нежилыми помещениями по адресу: г. Воронеж, ул. Краснознаменная, 109/1			
Изм.	Кол.уч.	Лист	Индок	Подп.	Дата	Схема планировочной организации земельного участка	Стадия	Лист	Листов
Директор	Куцев			<i>[Signature]</i>	09.20		П	1	
ГИП	Дорофеева			<i>[Signature]</i>	09.20				
Пров.	Куцева			<i>[Signature]</i>	09.20				
Н.контр.	Мяжков			<i>[Signature]</i>	09.20				
Разраб.	Филатова			<i>[Signature]</i>	09.20	Общие данные. Ситуационный план	 ООО "КРОИС" г. Воронеж		