


ВЕДОМОСТЬ ЖИЛЫХ И ОБЩЕСТВЕННЫХ ЗДАНИЙ

Номер на плане	Наименование и обозначение	Этажность	Количество		Площадь, м2				Строительный объем, м3		
			Квартир		Застройки		Общая нормируемая		Зданий	Всего	
			Здания	Всего	Здания	Всего	Здания	Всего			
Жилые здания											
81	Жилой дом.	3	1	54	54	1061	1061	2164.1	2164.1	11032.5	11032.5
82	Жилой дом.	3	1	39	39	778	778	1573.07	1573.07	8031.6	8031.6
83	Жилой дом.	3	1	24	24	519	519	1050.68	1050.68	5320.0	5320.0
84	Жилой дом.	3	1	30	30	542	542	1113.26	1113.26	5757.6	5757.6

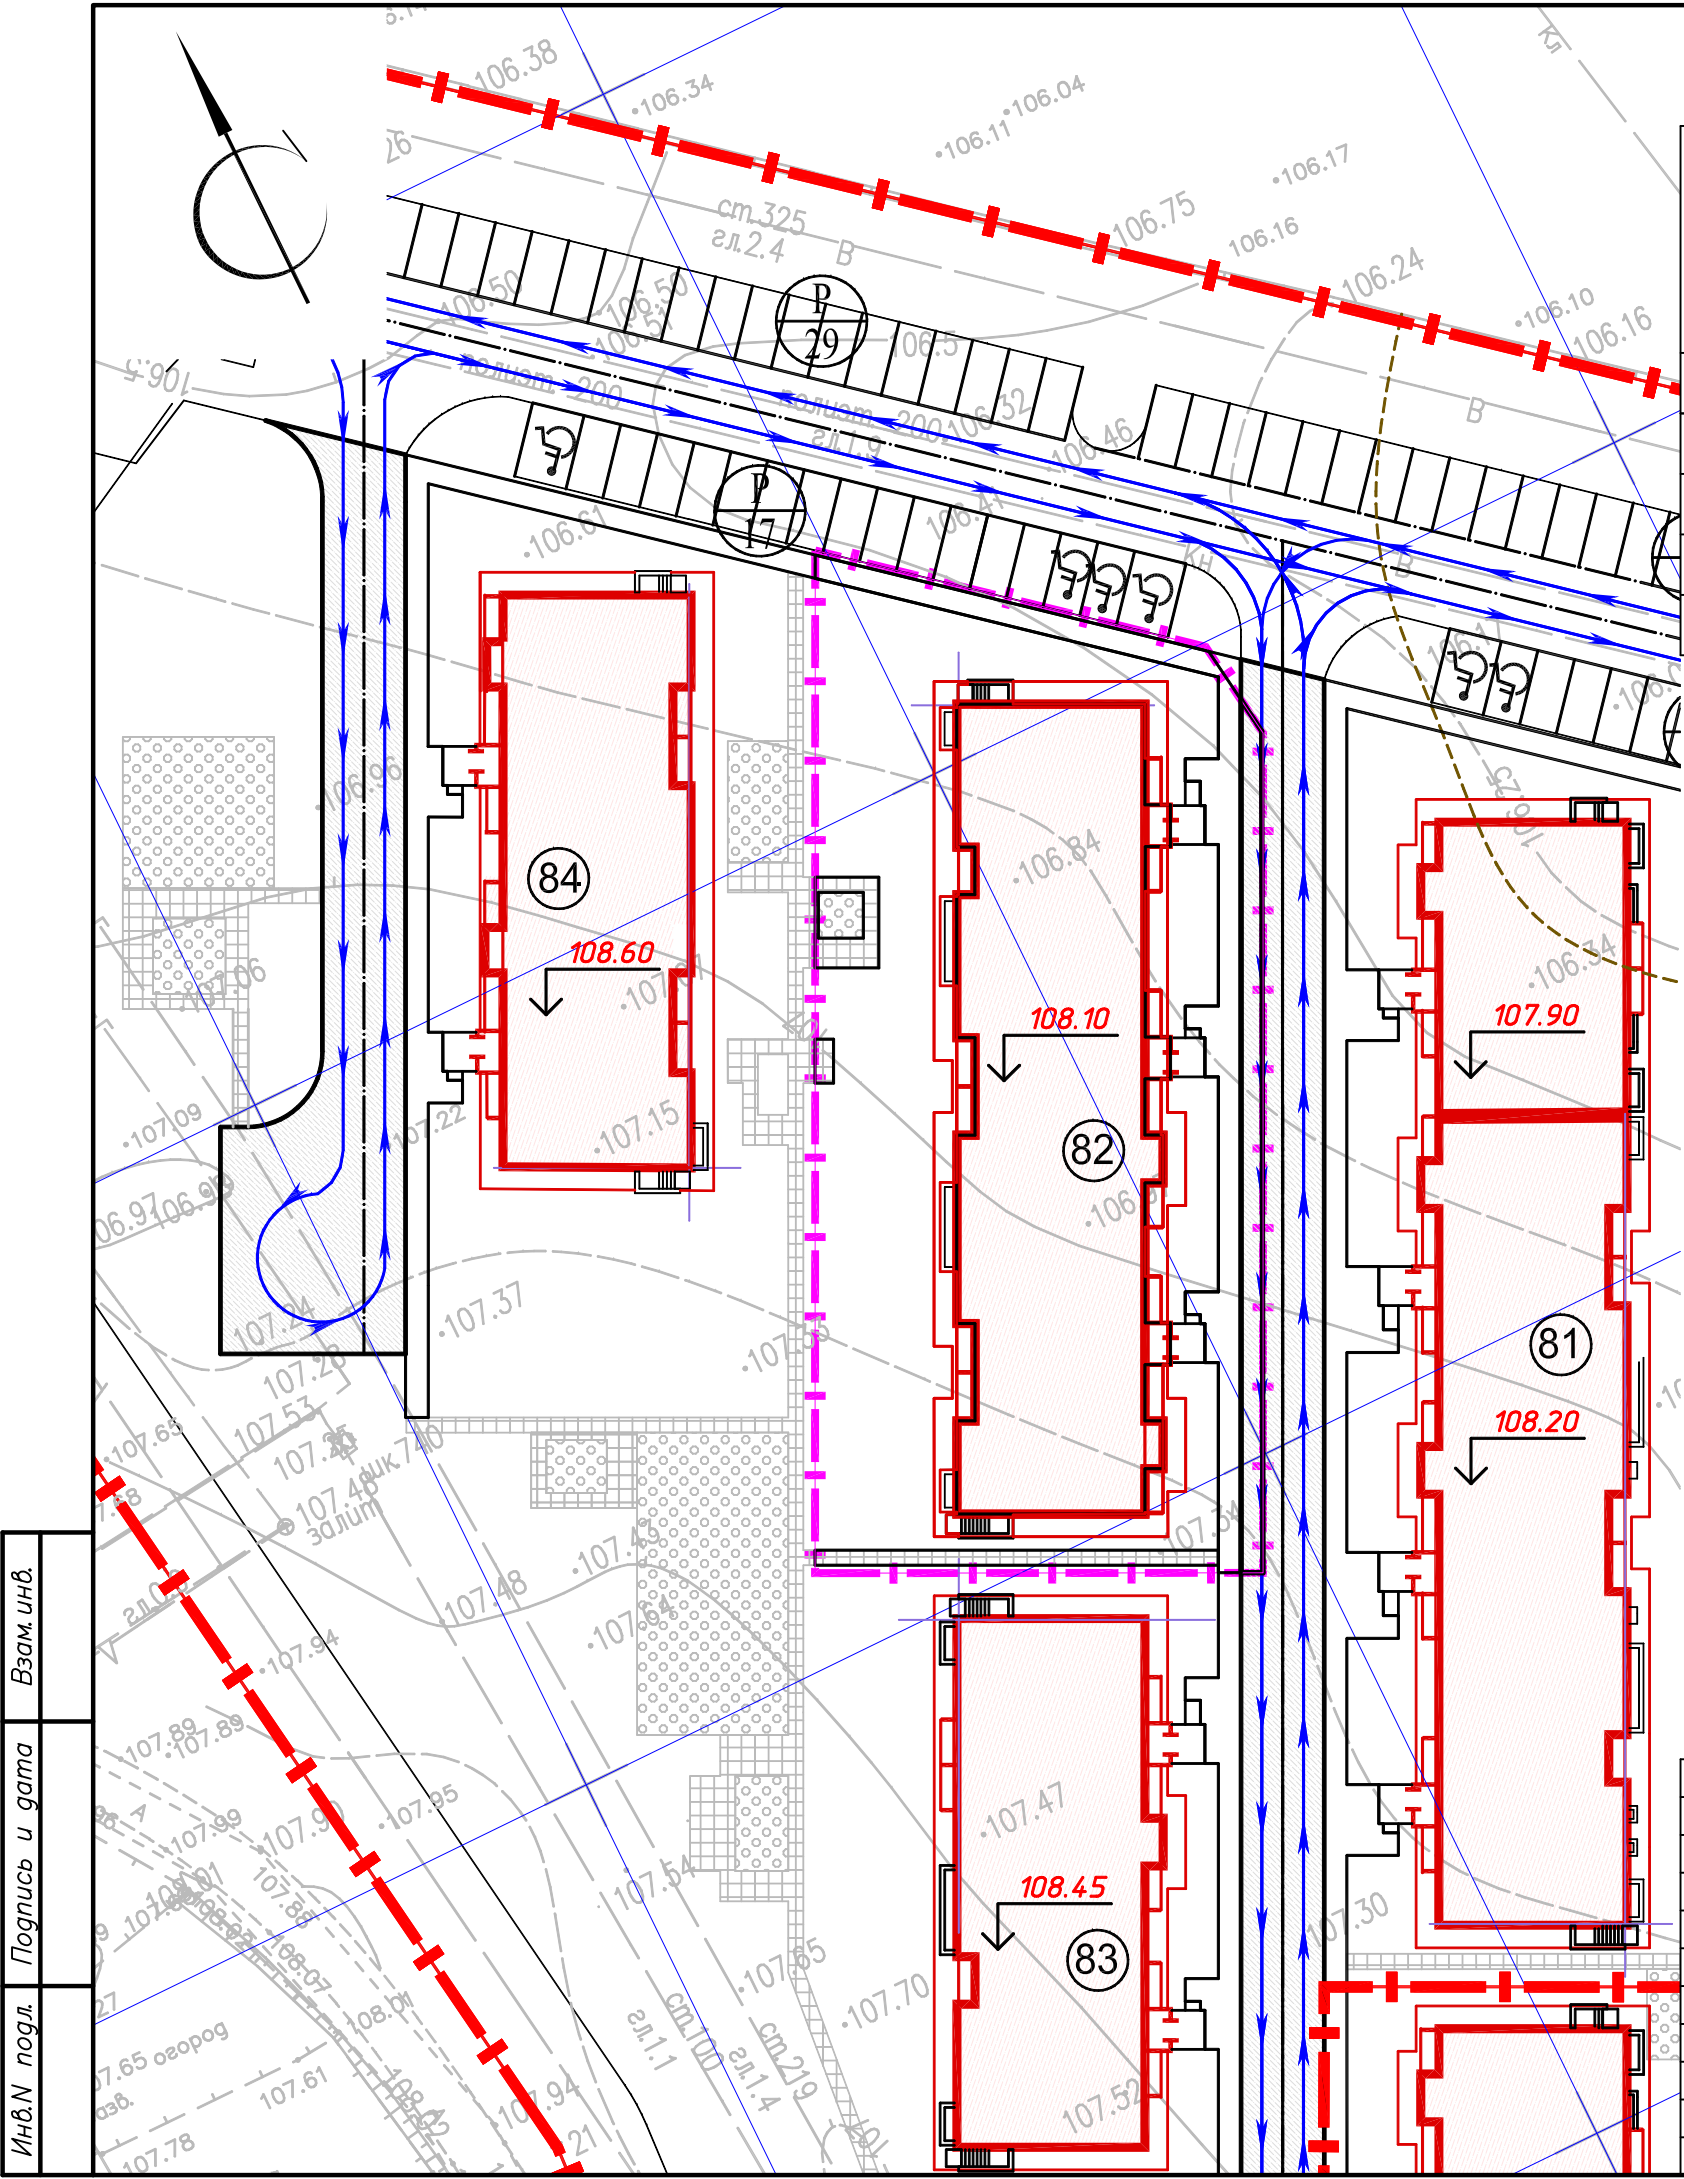

Пути движения транспорта

Инв. подл. Подпись и дата. Взам. инв.

						45.03.16/09.03.16-82-ПЗУ						
						ООО "Запад", Ульяновская область, г. Ульяновск, Засвияжский район, 3-й квартал малоэтажной застройки жилого микрорайона "Запад-1"						
Изм.	Кол.уч	Лист	№ док.	Подпись	Дата	Многоквартирный жилой дом №82	Стадия	Лист	Листов			
Разработал	Афанасьева			<i>[Signature]</i>	06.16		П	1	7			
Гл. арх.	Тодорук			<i>[Signature]</i>	06.16							
Н. контроль	Сергеева			<i>[Signature]</i>	06.16	Схема планировочной организации земельного участка. М1:500					ИП Михайлов А.А	
ГИП	Крамаренка			<i>[Signature]</i>	06.16							