


**К ДОГОВОРУ № \_\_\_\_\_** участия в долевом строительстве жилого дома по  
адресу: Тамбовская область, г. Тамбов, ул. Рылеева, д. 46

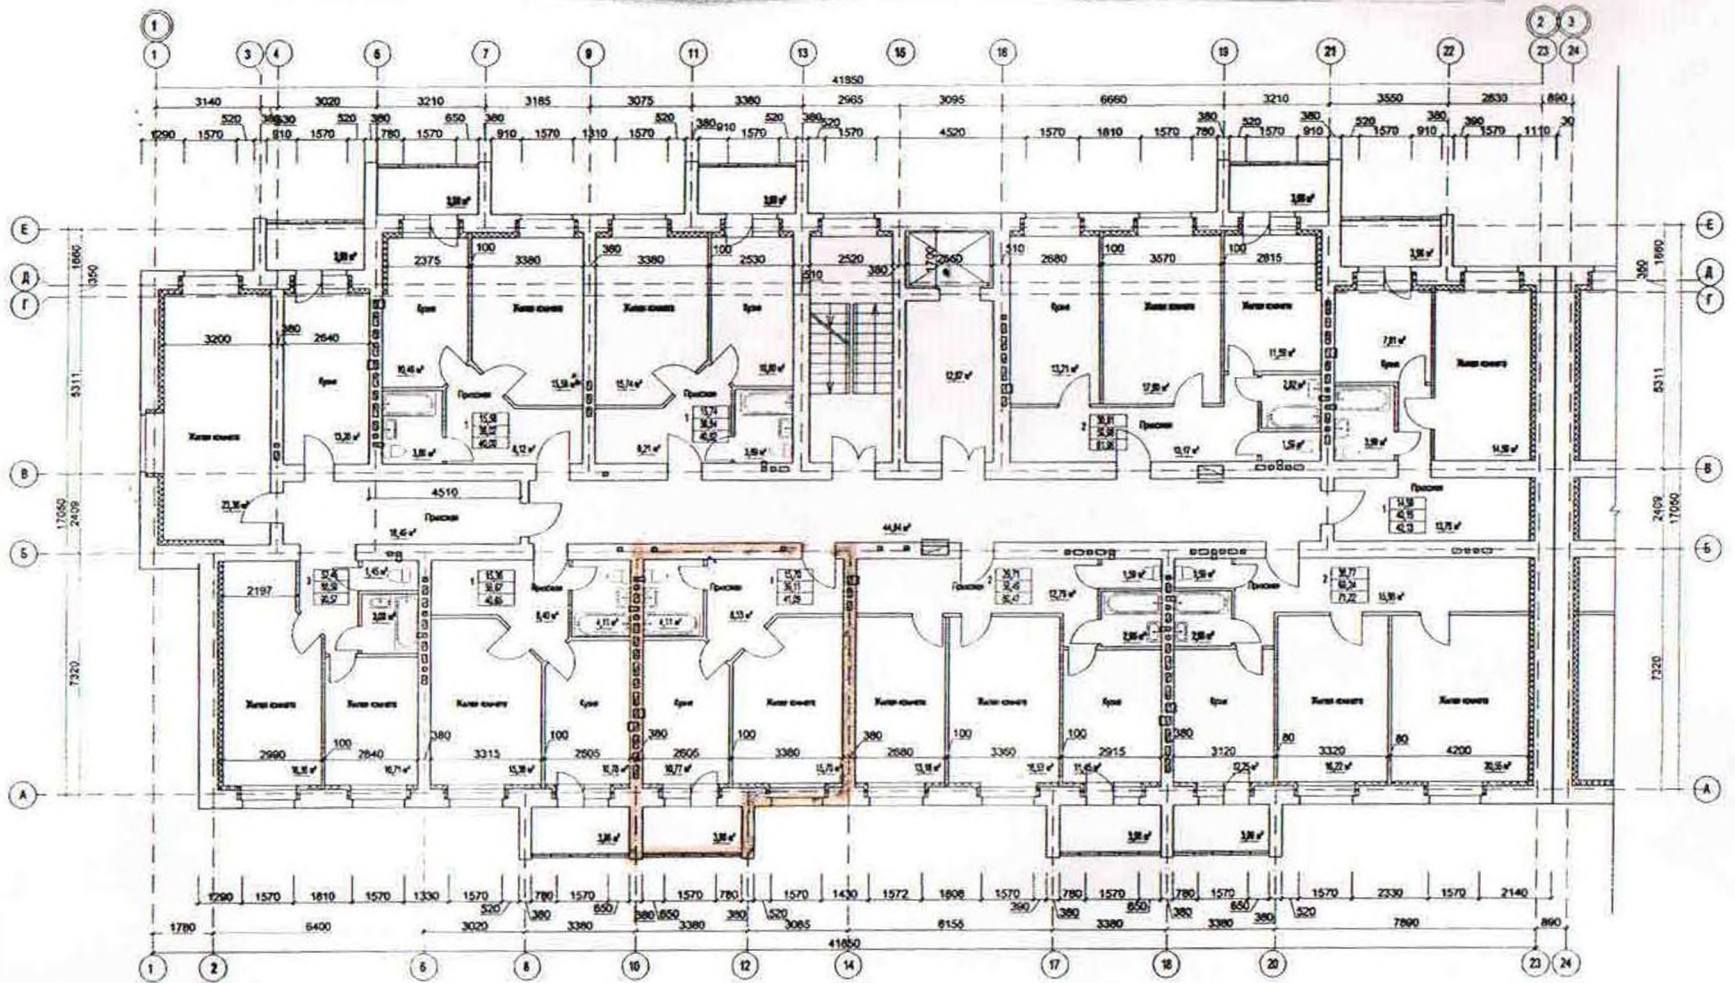

План расположения квартиры в ж/д по адресу:  
г. Тамбов, ул. Рылеева, д. 46  
Этаж \_\_, S общ. \_\_ кв.м.  
В блок секциях, в осях \_\_, в строительных осях \_\_

Схема компоновки дома



ЗАО «Стройконсалтинг»  
Р.М.Шамоян

Подпись, расшифровка подписи: \_\_\_\_\_

**ПРИМЕЧАНИЕ:**

1. Итого площадь помещений по плану - 540,80 кв.м.
2. Площадь помещений дана с учетом ситуации.

№ докум. _____		Дат. 10/19/88	АР
Выполнено ЗАО «Стройконсалтинг»			
Исполн. _____	Дир. _____	Инженер _____	Дизайн _____
Проектант _____	Архитект. _____	Инженер С.А. _____	Проектировщик _____
Строительство 9-ти этажного жилого дома в комплексе благоустроенного назначения по ул. Рылеева, 46 в г. Тамбове		Сторона _____	Лист _____
План жилого дома без отделки в осях 1-23		ООО «Ипотечный фонд «Тамбовстройинвест»	