

Схема планировочной организации земельного участка М 1:500

Условные обозначения

Ситуационный план

	Граница участка		Ограждение земельного участка
	Граница дополнительного благоустройства		Площадка для отдыха взрослых
	Проектируемые парковочные места		Детская игровая площадка
	Существующая застройка		Газон
	Проектируемое здание		Охранная зона коммуникаций




Технико-экономические показатели

№	Наименование	Ед. изм.	Количество	
			Участка	Доп. благ.
1	Площадь участка	м ²	1309.00	
2	Площадь застройки	м ²	405.60	
3	Площадь планируемой застройки	м ²	213.70	
4	Площадь твердых покрытий	м ²	647.60	
5	Площадь озеленения	м ²	42.10	
6	Коэффициент застройки	-	0.47	

Ведомость жилых и общественных зданий и сооружений

№ на плане	Наименование и обозначение	Этажность	Количество		Площадь, м ²				Объем, м ³	
			Здания	Квартир	Застройки		Общая		Здания	Всего
					Здания	Всего	Здания	Всего		
1	Планируемый многоквартирный жилой дом	3	1	8	213.70	619.30	746.20	2205.20	3232.20	11425.30
2	Многоквартирный жилой дом	5	1	20	405.60		1459.00		8193.10	
3	Детская площадка				44.95					
4	Площадка для отдыха взрослых				28.46					

						15/01-2018/2 ПЗУ		
						Многоквартирные жилые дома, г. Ульяновск, Ленинский район, ул. Красногвардейская, дом №21, строение №2.		
Изм.	Кол.уч	Лист	№ док.	Подпись	Дата			
ГИП	Аксенов А.Н.					Многоквартирные жилые дома		
Разраб.	Третьяков М.					Стадия	Лист	Листов
Н. контр.	Сидятуллово					П	1	3
Схема планировочной организации земельного участка						ООО "ОРИЕНТИР"		

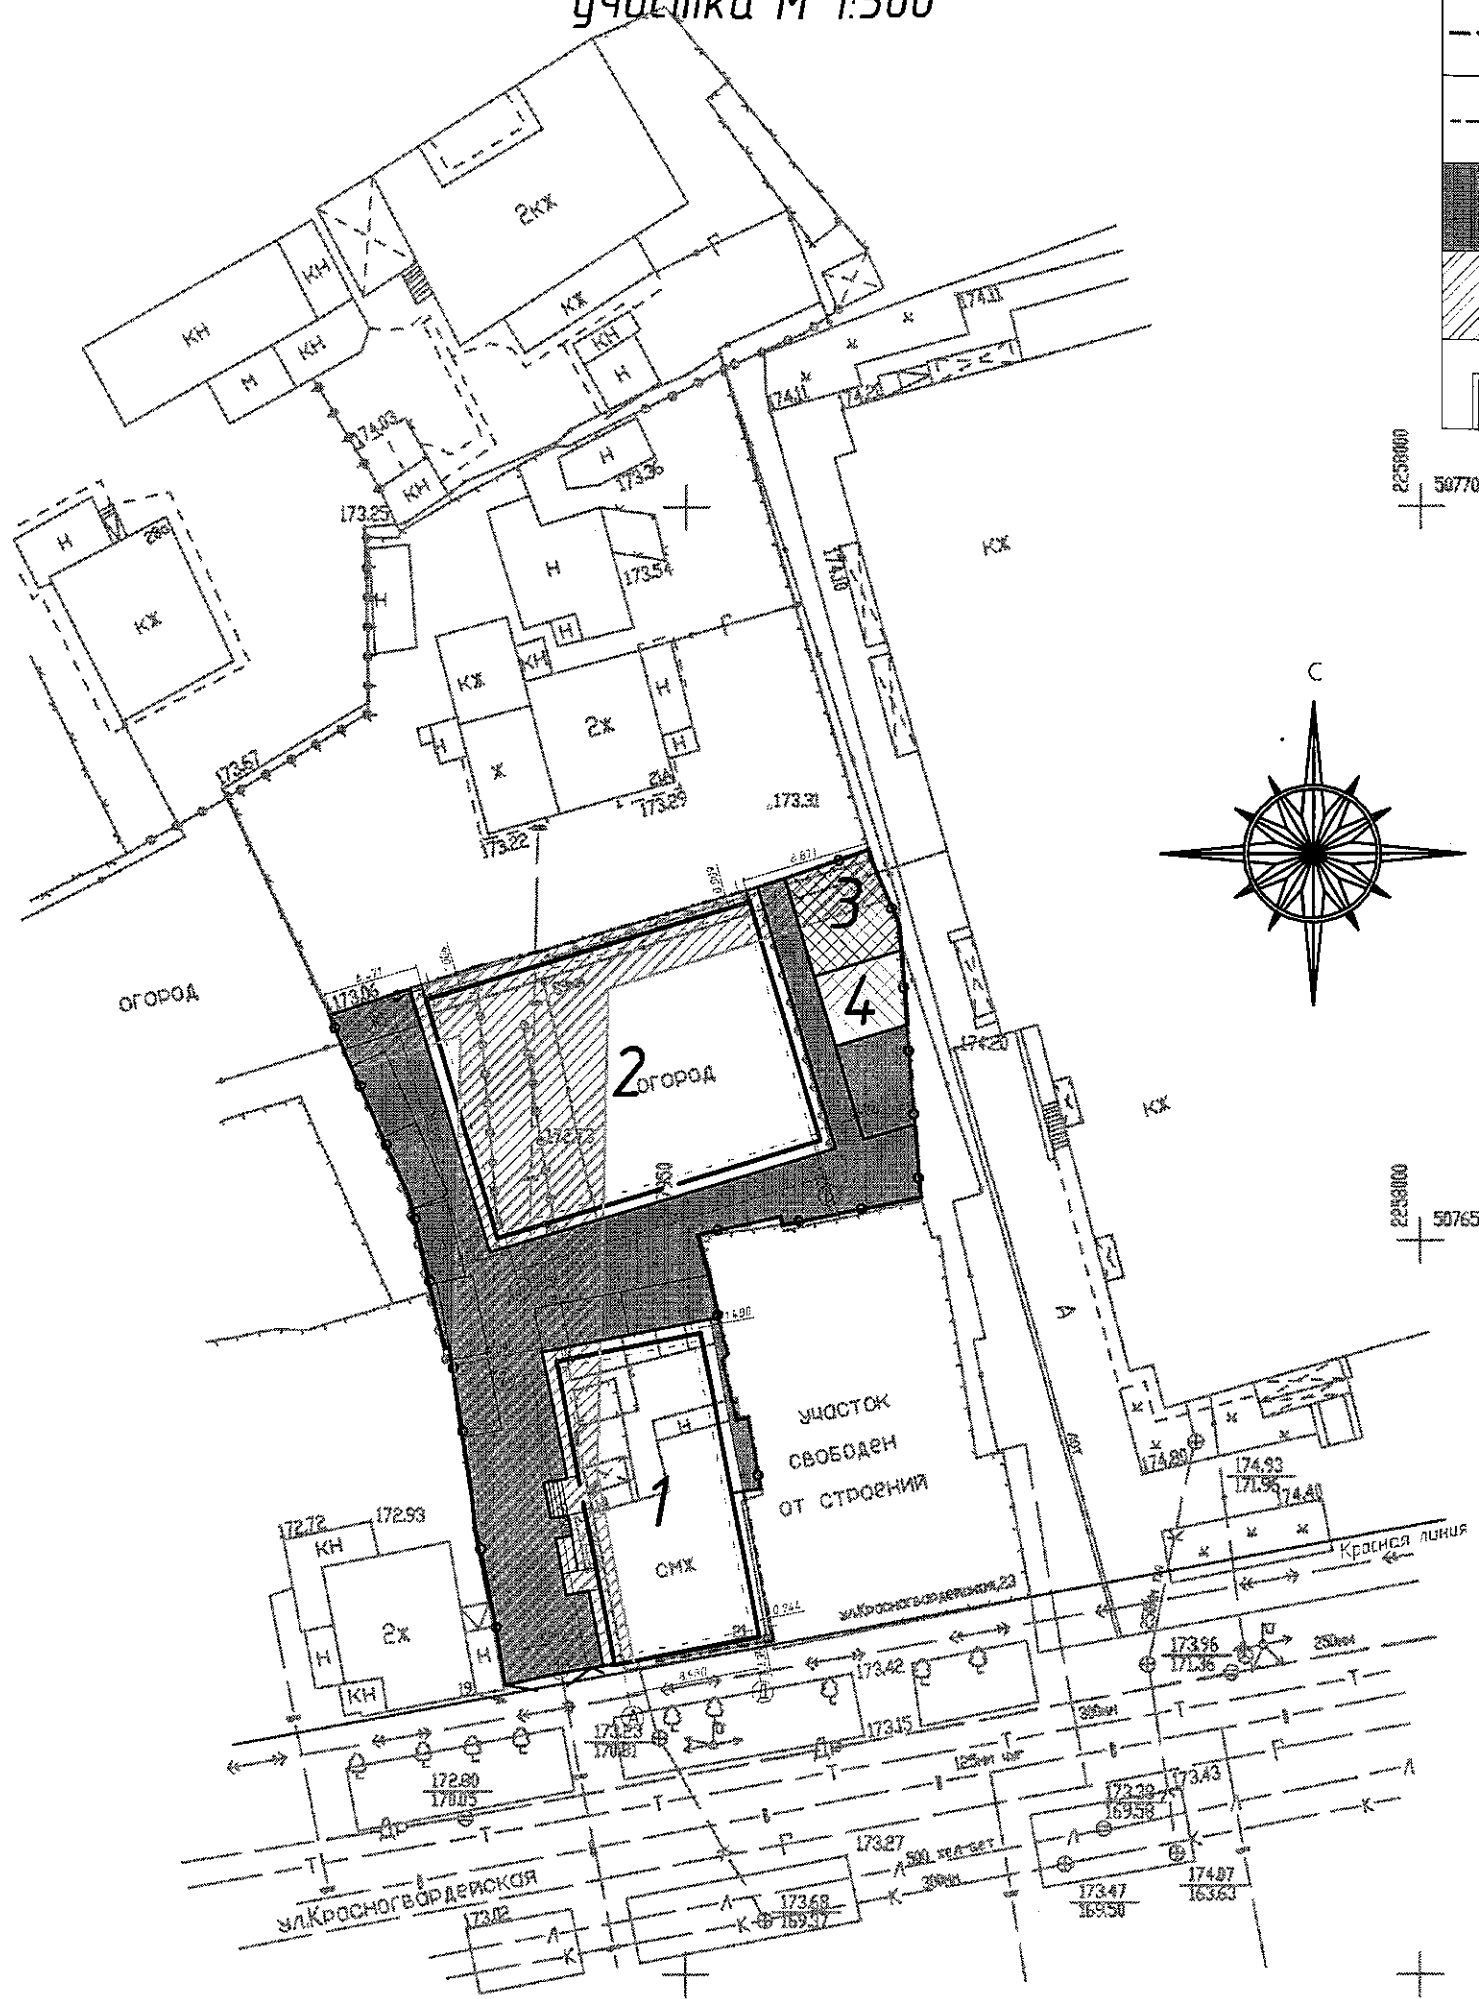

Инв. № подл.	
Подл. и дата	
Взам. инв. №	