
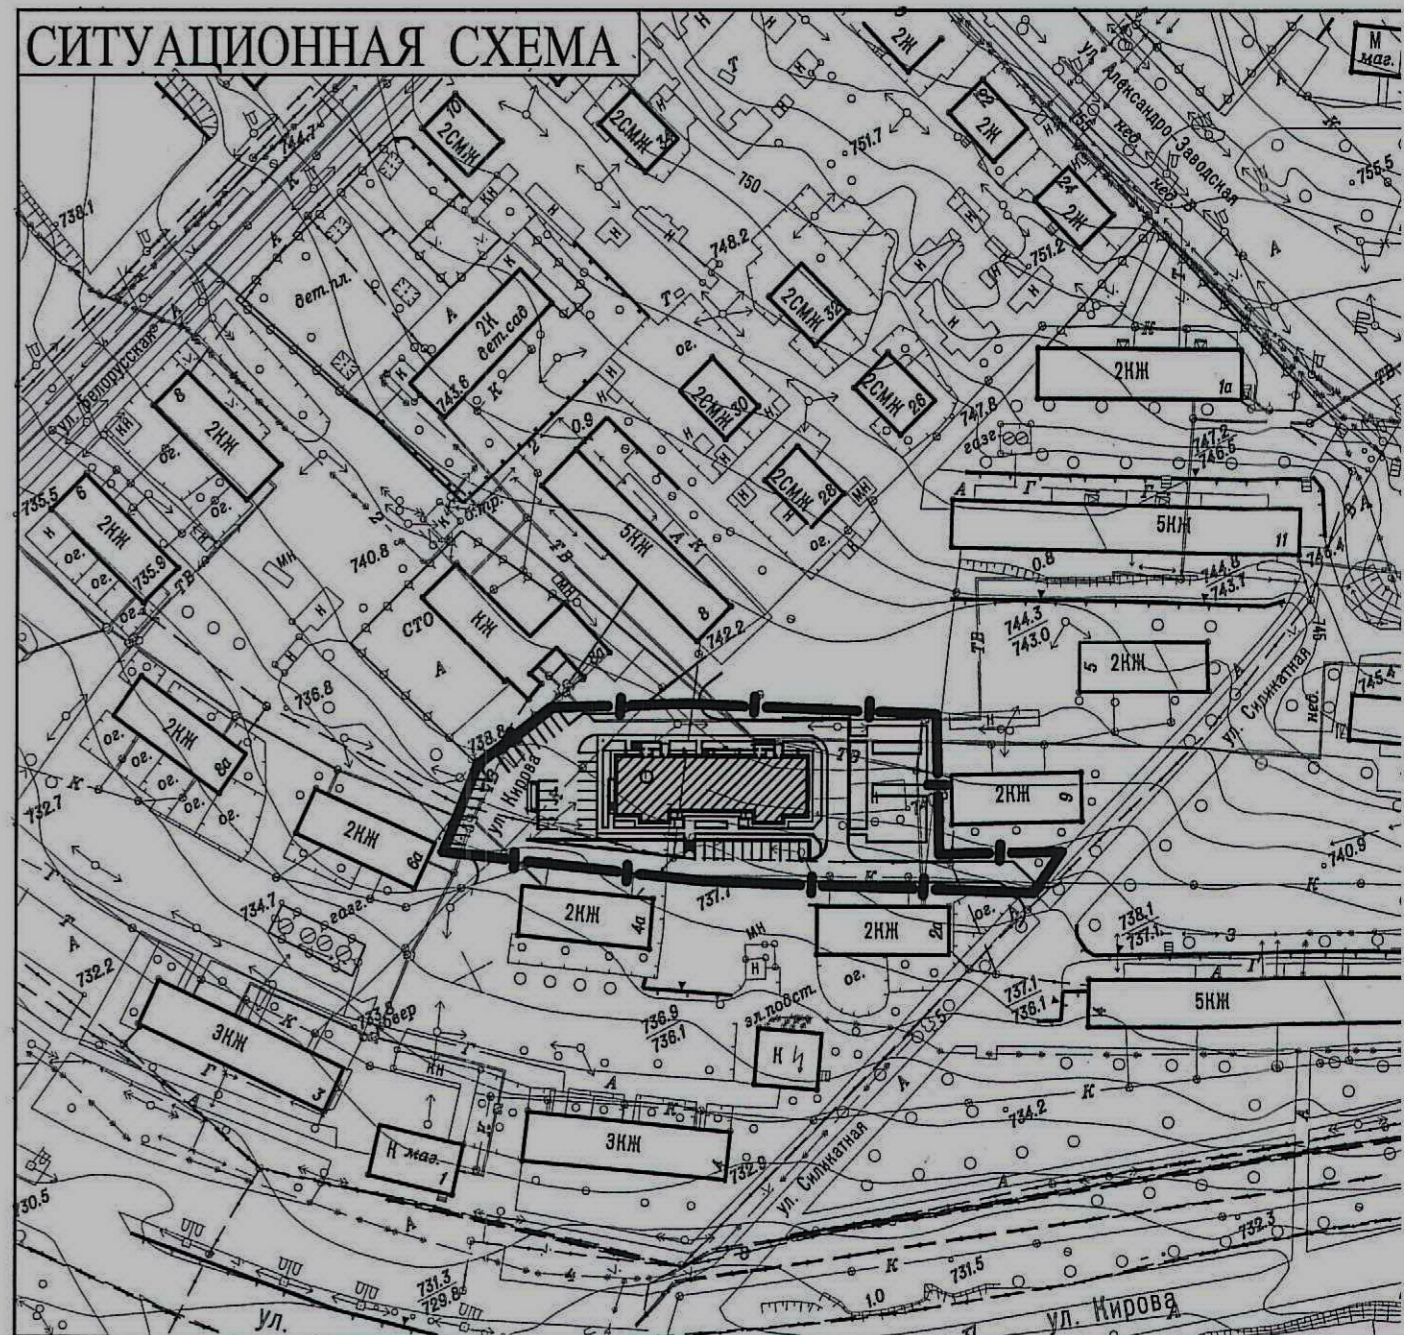


# СХЕМА ПЛАНИРОВОЧНОЙ ОРГАНИЗАЦИИ ЗЕМЕЛЬНОГО УЧАСТКА

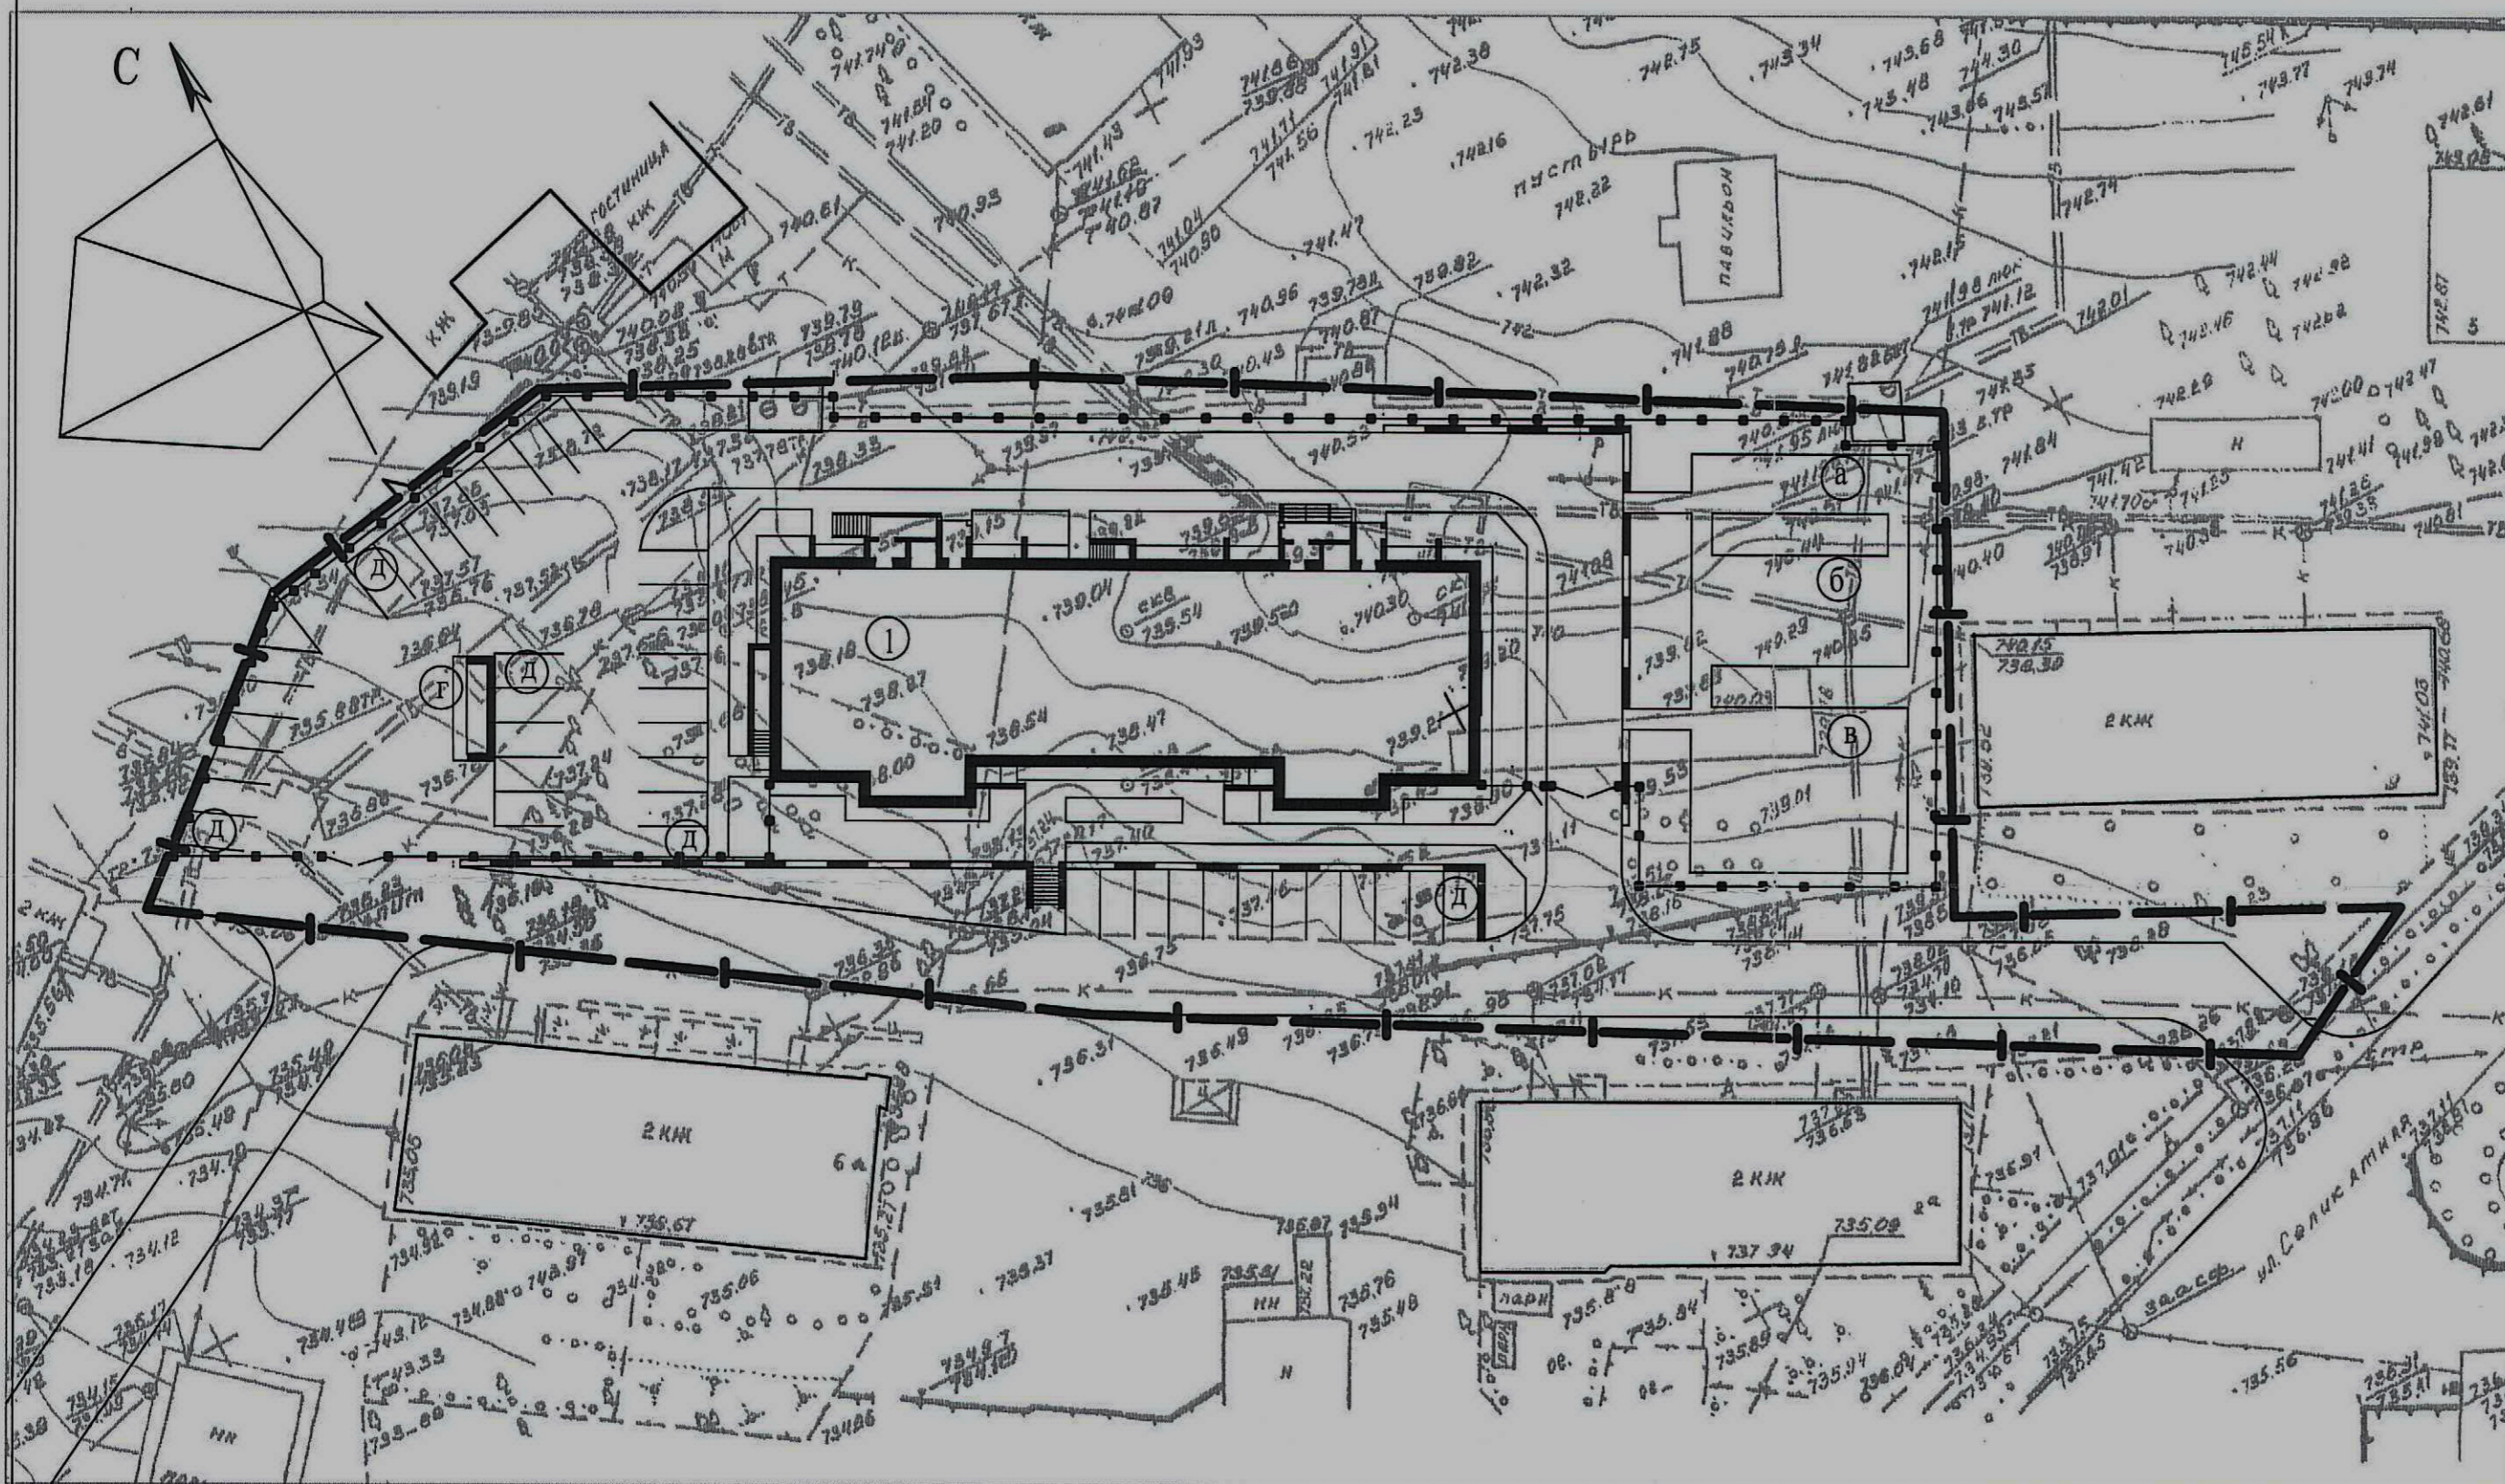

## ВЕДОМОСТЬ ЖИЛЫХ И ОБЩЕСТВЕННЫХ ЗДАНИЙ

N по ген.	Обозначение типового проекта	Этажности	Количество		Площадь м <sup>2</sup>				Строительный объем м <sup>3</sup>	
			Зданий	Квартир	Застройки		Общая приведенная или рабочая		Здания	Всего
					Здания	Всего	Здания	Всего		
1	Жилой дом индивид	10	72		860.8					25234
a	Площадка отдыха									
б	Детская игровая площадка									
в	Спортивная площадка									
г	Площадка для мусороконтейнеров									
д	Гостевая стоянка для машин									
е										

— — — — — Граница отводимого участка

Согласовано:  
и.о. начальника управления  
архитектуры и градостроительства  
Е. Миг Е. А. Мельников  
09.05.2020

Изм. № подл. Подп. и дата. Взам. инв. №

					9307-ГП		
					Многоквартирный жилой дом по ул. Силикатная 3, 7 в г. Чите		
Изм.	Кол.ч.	Лист	Идок.	Подп.	Дата	Жилой дом N1	
Разработал	Журавлева					СТADIЯ	ЛИСТ
Н. контр.	Беломестнов					П	1
ГИП	Беломестнов					ЛИСТОВ	
Ген. дир.	Прокофьев					3Аор	
Схема планировочной организации земельного участка						"НП ЧИТАГРАЖДАНПРОЕКТ"	