

Наименование	Ед Изм.	По участку		Все Участка	Примечание
		Кол-во	% от площади		
Площадь участка по землеотводу	м ²	1774.0	100.0		
Площадь застройки на уровне земли	м ²	544,0	30.7		
Площадь площадок	м ²	215.4	12.1		
Площадь твердых покрытий	м ²	896.4	50.5		см. прим.1
Площадь озеленения	м ²	118.2	6.7		


1. В том числе 24.0м² бортового камня.

Условные обозначения

- граница участка ГПЗУ;
- зона допустимого размещения зданий и сооружений;
- бортовой камень БР 100.30.15;
- бортовой камень ПГ1;
- бортовой камень БР 100.20.8;
- контур второго этажа;
- проезжая часть;
- проезжая часть по плите стоянки;
- тротуар;
- тротуар по плите стоянки;
- совмещенная площадка для отдыха на кровле стоянки (детская, взрослая, с элементами озеленения);
- площадка отдыха взрослого населения;
- хозяйственная площадка;
- газон.

Ведомость координат пересечений осей зданий

Обозн.	X	Y
A-1	-2470,56	-5281,24
A-8	-2461,33	-5261,55
H-1	-2440,96	-5295,13
H-8	-2431,72	-5275,43

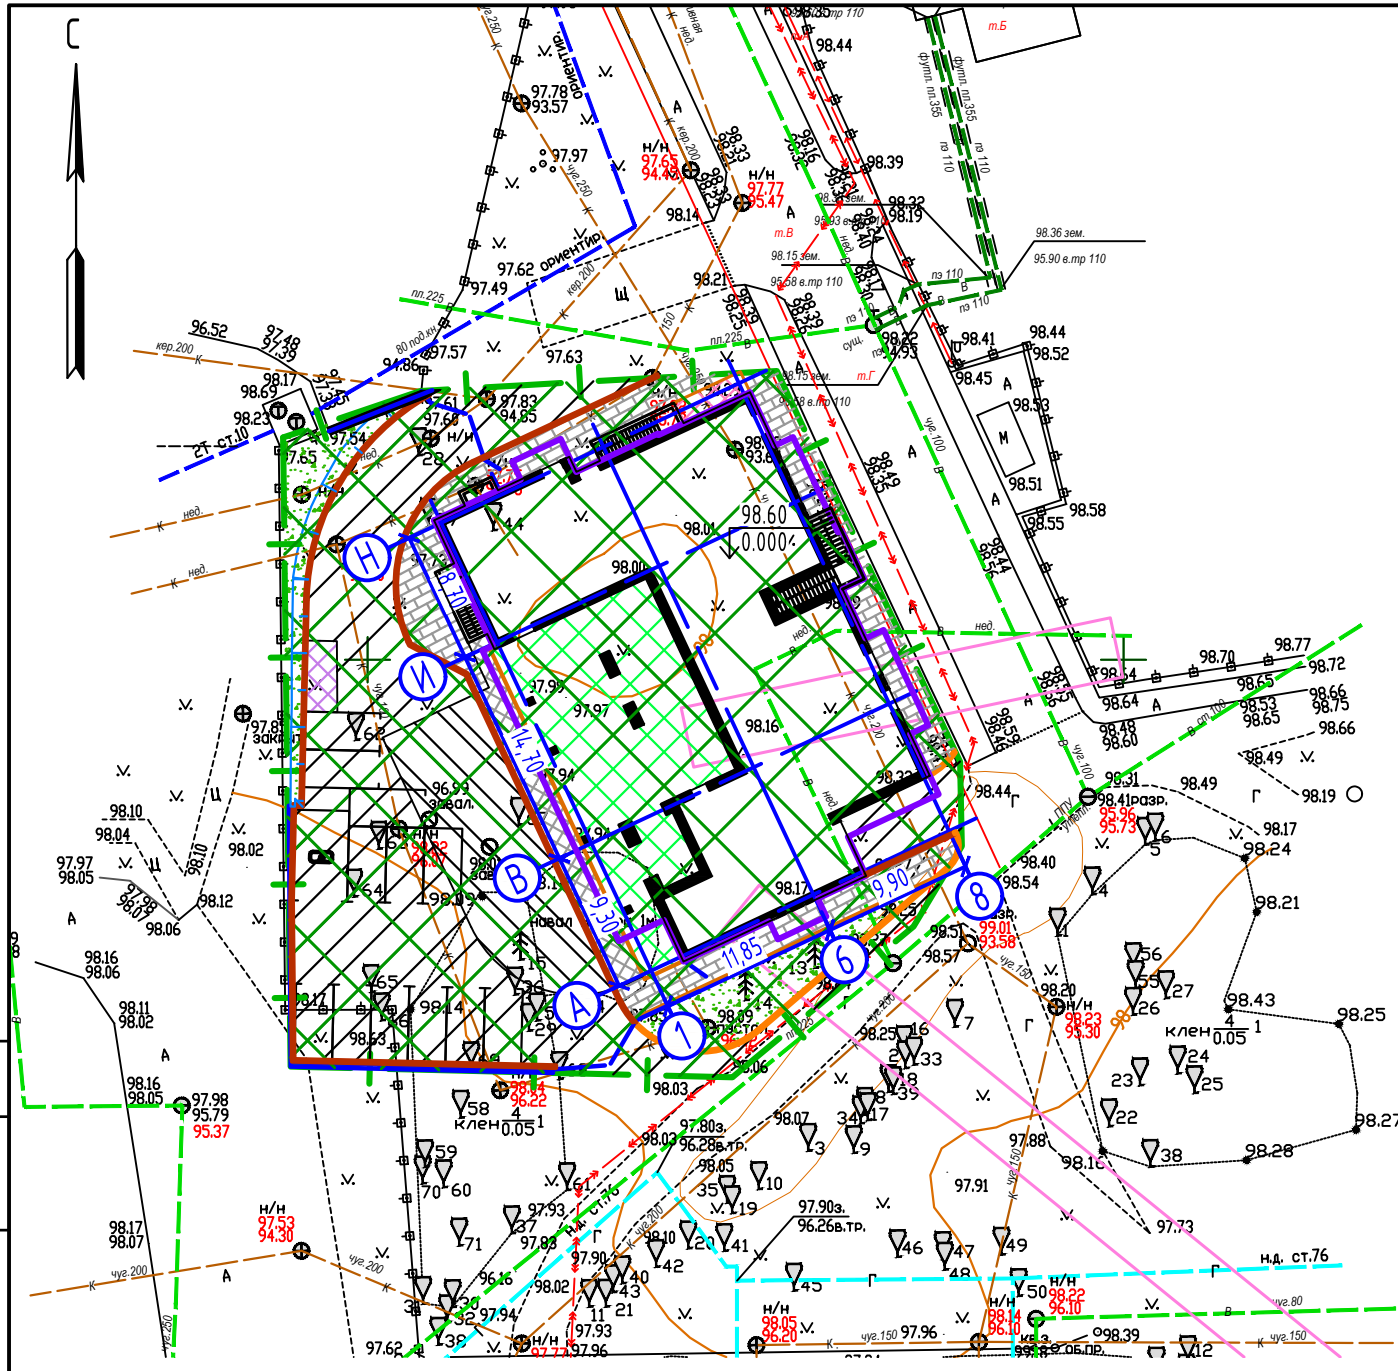

Ведомость жилых и общественных зданий и сооружений

Номер на плане	Наименование	Этаж - ность	Количество			Площадь, м ²				Строительный объем, м ³	
			зда- ний	квартир	все- го	застройки		общая		здания	всего
						зда- ния	всего	здания	всего		
1	Проектируемый жилой дом	8	1	68	68	982.70	982.70	5256.20	5256.20	18105.60	18105.60

Система координат г.Перми. Система высот г.Перми.

						20/06-22-ПЗУ		
1	-	зам.	01-22	<i>Мавр</i>	09.22	Множкквартирный жилой дом с подземной автостоянкой и помещениями общественного назначения по ул. Подлесная 11/4, в Дзержинском районе г.Перми		
Изм.	Кол.уч.	Лист	N док.	Подп.	Дата			
Разраб.	Мавренков		<i>Мавр</i>	09.22				
						Стадия	Лист	Листов
						П	2	
						Схема планировочной организации земельного участка М 1:500		
						ООО ПИК "Новый город"		
Н. контр.	Цепенников		<i>Цепен</i>	09.22				
ГИП	Цепенников		<i>Цепен</i>	09.22				

СОГЛАСОВАНО:

Взам. инб. N

Подпись и дата

инб. N подл.