


координаты участка  
59:01:4410676:273  
г.Перми

	X	Y
1	-4622.99	-1686.11
2	-4630.98	-1680.28
3	-4643.07	-1672.60
4	-4644.14	-1674.88
5	-4649.66	-1672.05
6	-4652.51	-1670.96
7	-4655.50	-1669.11
8	-4659.16	-1666.80
9	-4661.45	-1665.54
10	-4663.96	-1663.80
11	-4674.80	-1657.92
12	-4682.62	-1653.67
13	-4684.44	-1652.68
14	-4694.01	-1670.03
15	-4703.54	-1687.31
16	-4686.92	-1696.40
17	-4685.57	-1694.25
18	-4681.58	-1696.41
19	-4683.56	-1699.43
20	-4667.52	-1708.11
21	-4662.67	-1709.80
22	-4662.98	-1710.79
23	-4644.22	-1721.14
24	-4632.41	-1701.95
25	-4626.87	-1694.35

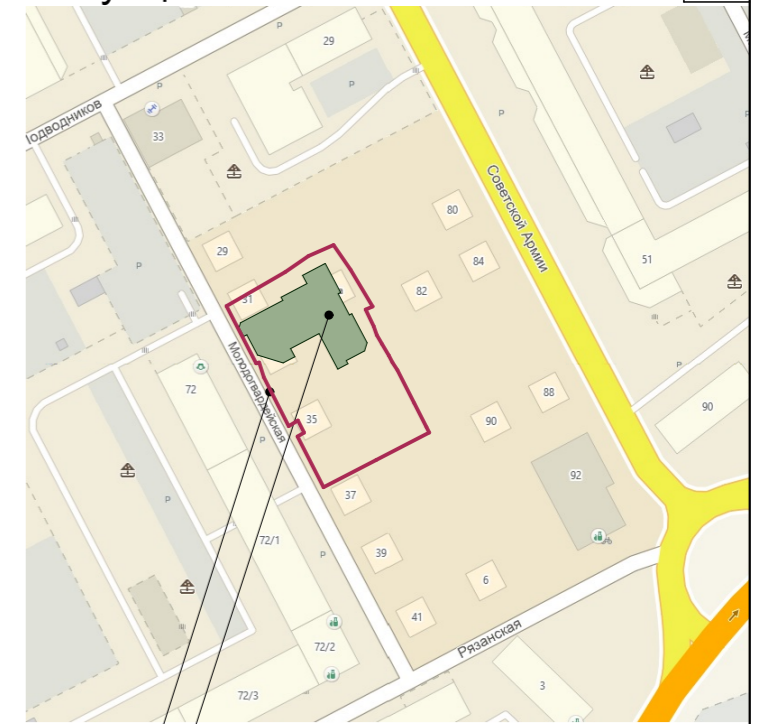

Проектируемый жилой дом  
Участок проектируемого  
жилого дома


УСЛОВНЫЕ ОБОЗНАЧЕНИЯ

- Отступы от границ земельного участка
- 1 Номер объекта капитального строительства
- Проектируемое здание
- Поворотные точки границ земельного участка
- Линии регулирования застройки
- Красные линии
- Граница земельного участка
- Место допустимого размещения объекта капитального строительства
- Охранные зоны инженерных коммуникаций

78-21-ПЗУ

Многоквартирный жилой дом  
по ул.Молодогвардейская,33 в Индустриальном районе  
г. Перми

Изм.	Кол.уч.	Лист	№ док.	Подпись	Дата	Стадия	Лист	Листов	
Разработал		Новинская			07.21	П	2		
ГАП		Новинская			07.21				
Схема планировочной организации земельного участка							ООО "Арко-проект"		

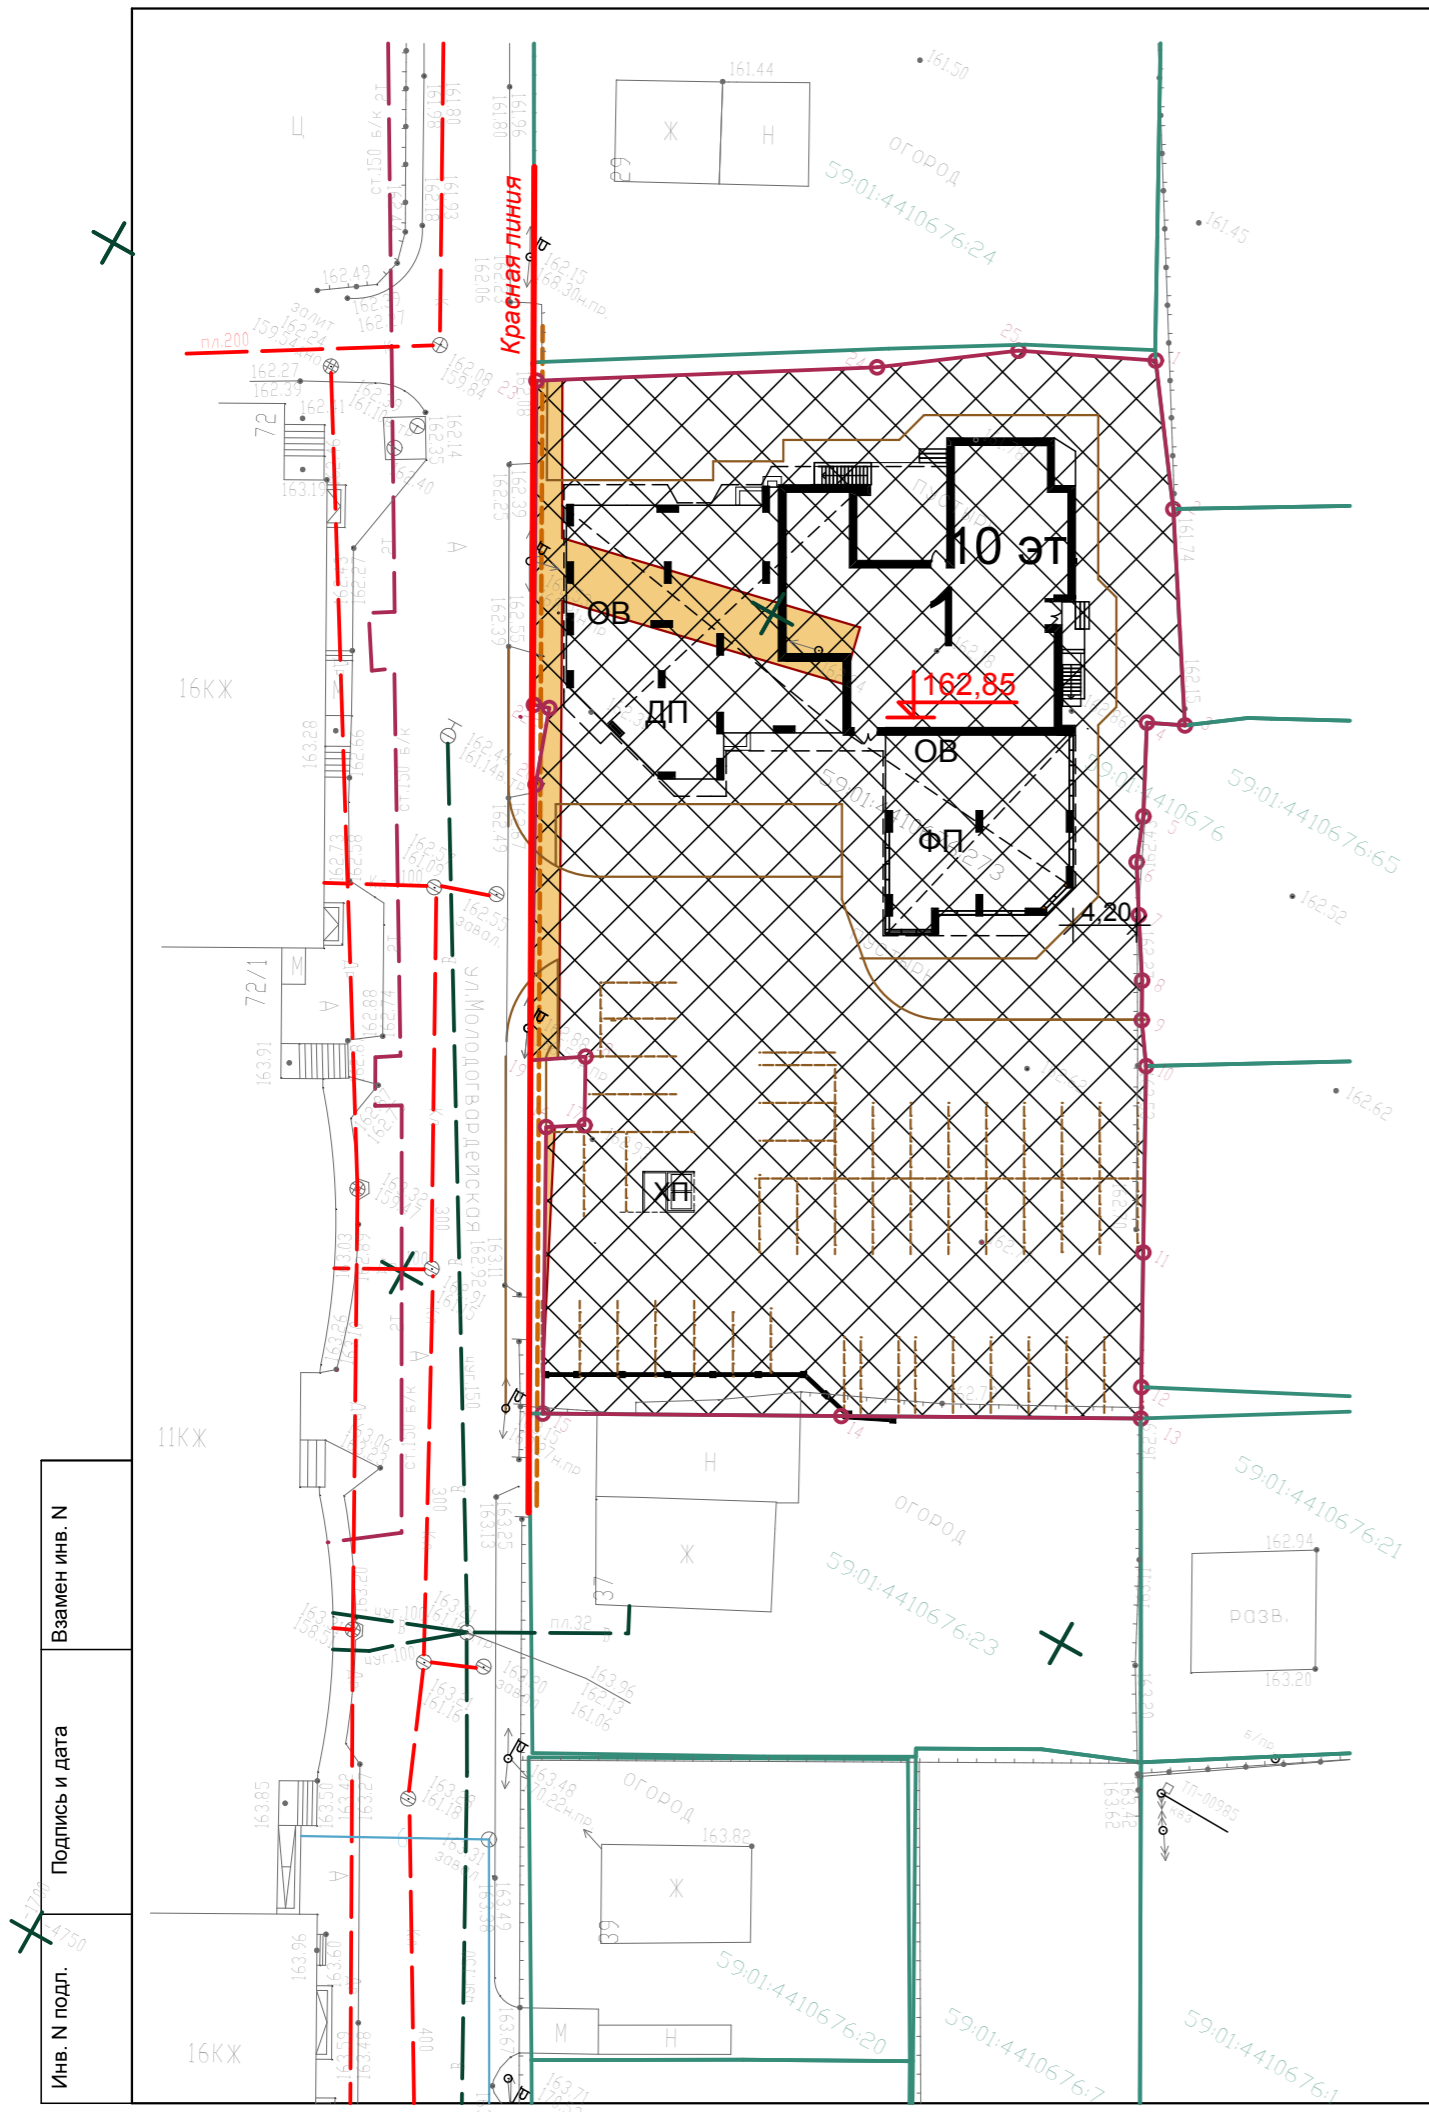

Взамен инв. N

Подпись и дата

Инв. N подл.