


Ситуация 1:5000

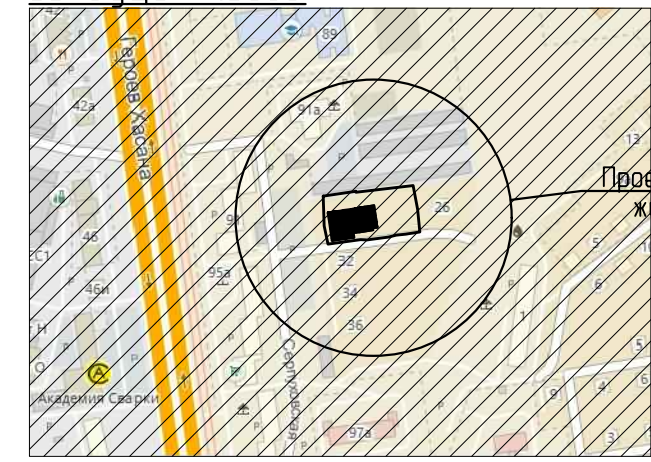

Проектируемый
жилой дом

▨ - Приаздромная территория

Ведомость координат земельного участка в системе МСК-59 Ведомость координат земельного участка в системе г. Перми

№	Координаты	
	X	Y
59:01:4410890:308		
1	513520,10	2233097,05
2	513523,12	2233118,65
3	513522,56	2233118,68
4	513526,80	2233156,70
5	513510,99	2233159,38
6	513496,05	2233160,82
7	513494,60	2233151,39
8	513494,02	2233145,15
9	513492,72	2233140,09
10	513491,05	2233125,73
11	513491,11	2233121,61
12	513488,35	2233100,00
13	513500,38	2233097,68

№	Координаты	
	X	Y
59:01:4410890:308		
1	-4942,29	1692,71
2	-4939,14	1714,31
3	-4939,69	1714,36
4	-4935,19	1752,31
5	-4950,99	1755,11
6	-4965,94	1756,66
7	-4967,44	1747,21
8	-4968,04	1741,01
9	-4969,39	1735,96
10	-4971,11	1721,61
11	-4971,09	1717,46
12	-4973,99	1695,86
13	-4961,99	1693,46

Изм.	Кол.уч.	Лист	№ док.	Подпись	Дата
1	-	зам	41-22		04.22
		ГИП	Жариков		02.22
		Н.контроль	Салаватов		02.22
		Архитектор	Хлопотова		02.22

Пр-45-2021-ПЗУ

Многоквартирный жилой дом на земельном участке с кадастровым номером 59:01:4410890:308 по ул. Серпуховской в Свердловском районе г. Перми

Стадия	Лист	Листов
П	2	

Схема планировочной организации земельного участка. М 1:500

СОГЛАСОВАНО

взам. инж.Н

подпись и дата

инж.Н подл.