
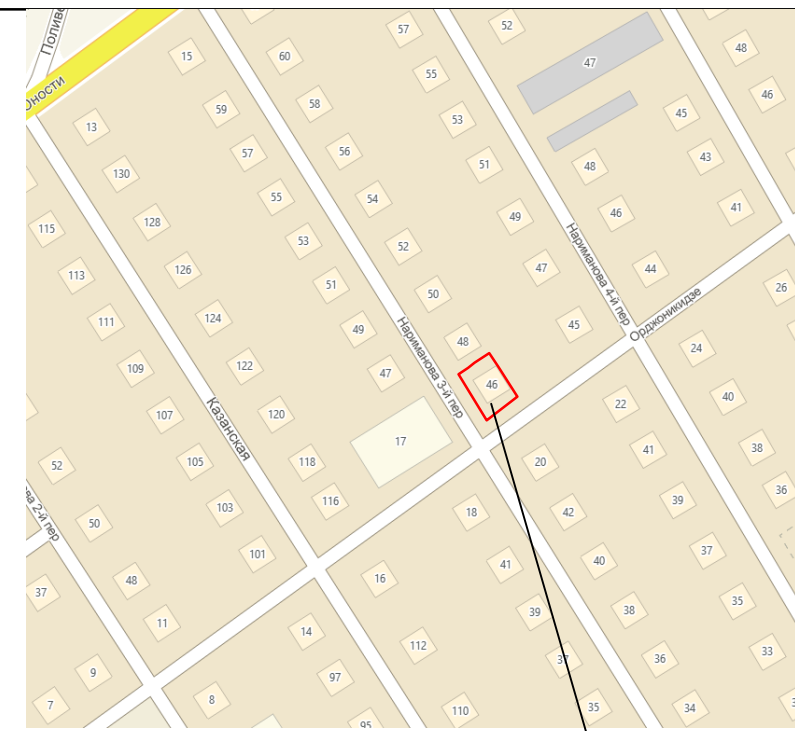


Схема планировочной организации земельного участка М 1:500

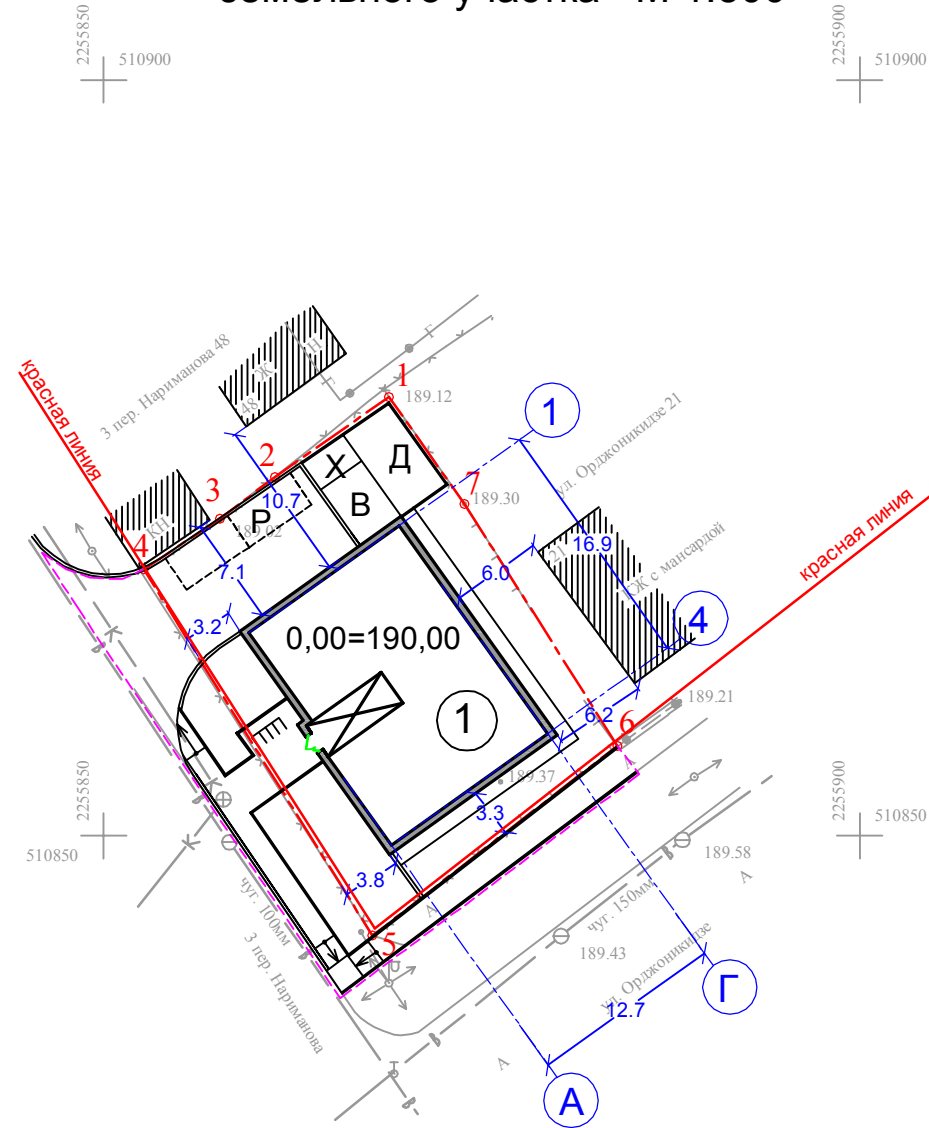

Проектируемое здание

УСЛОВНЫЕ ОБОЗНАЧЕНИЯ

- существующие здания
- проектируемое здание
- дороги, проезды
- гостевая парковка
- граница участка
- тротуары
- велосипедная парковка
- Д - детская площадка
- В - площадка для отдыха взрослых
- Х - площадка для хозяйственных целей
- граница дополнительного благоустройства

БАЛАНС ТЕРРИТОРИИ

Наименование	Един. измер.	Количество
Площадь участка	га	567,81
Площадь застройки	кв.м	238,5
Площадь покрытий	кв.м	303,0
Площадь озеленения	кв.м	160,0

- Границы участка проектируемого жилого дома нанесены согласно градостроительного плана участка №RU 73304000-108 от 31.01.2017г.
- Система координат СК-73 принята для г. Ульяновска. Система высот Балтийская.

ВЕДОМОСТЬ ЖИЛЫХ И ОБЩЕСТВЕННЫХ ЗДАНИЙ И СООРУЖЕНИЙ

Номер на ГП	Наименование и обозначение	Этажность	Количество		Площадь, м2				Строительный объем, м3		
			Зданий	квартир	застройки		общая		Здания	Всего	
					зда-ния	все-го	зда-ния	все-го			зда-ния
1	Жилой дом	3	1	9	9	238,5	238,5	691,8	560,08	2742,7	2742,7

						31/01-2017-ПЗУ			
						г. Ульяновск, Ленинский район, ул. Орджоникидзе, д.19			
Изм.	К.уч.	№ док	Лист	Подп.	Дата				
разраб.	Полуэктов					Многоквартирный жилой дом	Стадия	Лист	Листов
							П	1	
ГИП	Полуэктов					Схема планировочной организации земельного участка	ООО "Мегалистрой"		
Н.контроль	Караева								