
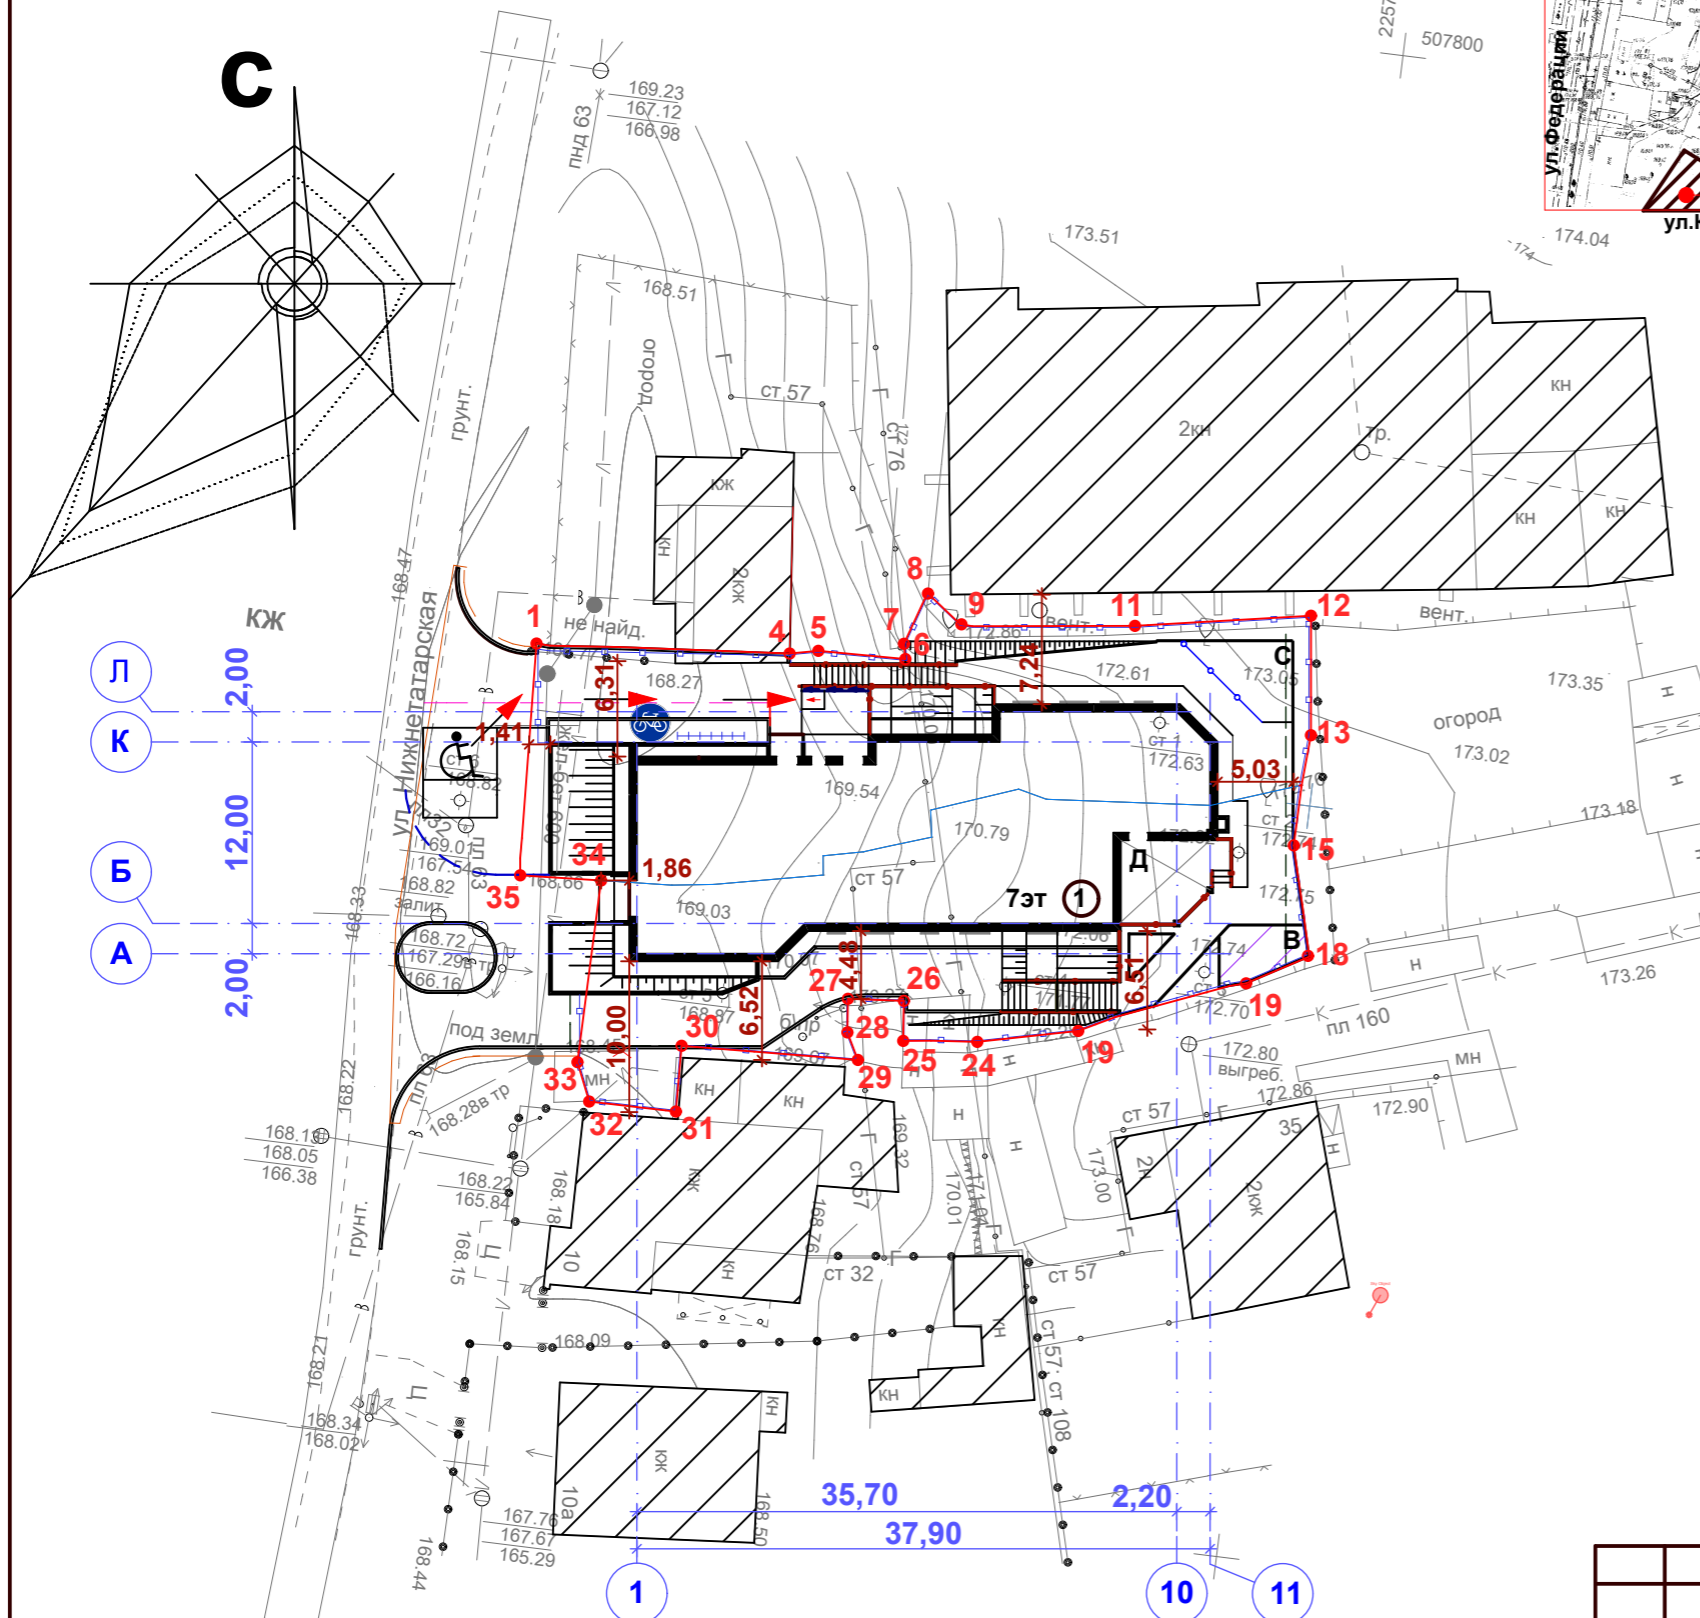


Схема планировочной организации земельного участка М 1:500

СИТУАЦИОННЫЙ ПЛАН

ВЫКОПИРОВКА ИЗ ГЕНПЛАНА ГОРОДА М 1:2000

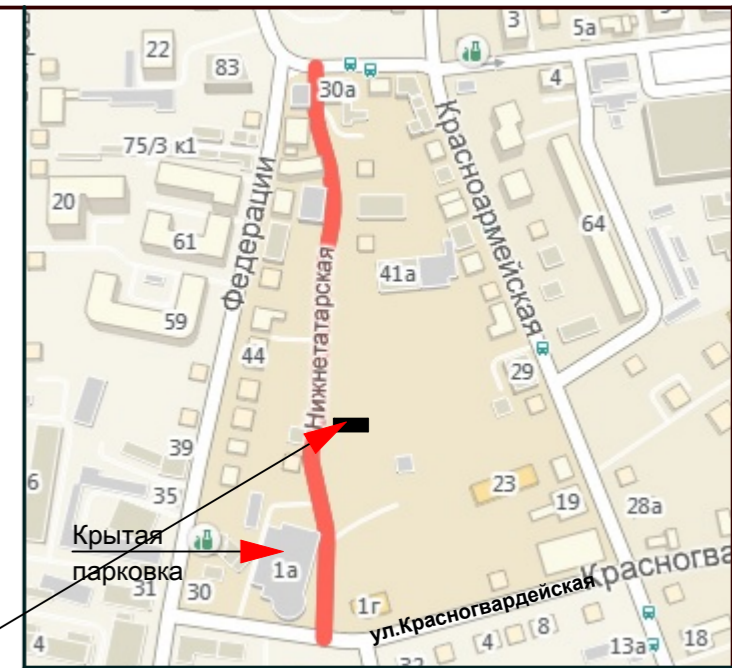

Проектируемое здание

ВЕДОМОСТЬ ЖИЛЫХ И ОБЩЕСТВЕННЫХ ЗДАНИЙ И СООРУЖЕНИЙ

Номер на ГП	Наименование и обозначение	Этажность	Кол-во		Площадь, м2		Строительный объем, м3	
			Зданий	кв.	застр.	общая жилого здания	здания	в т.ч. подз.ч.
1	Многоквартирный жилой дом со встроенными или пристроенными объектами социального и коммунально-бытового назначения и обслуживания населения	7	1	48,00	526,33	3754,69	12259,40	1223,60

БАЛАНС ТЕРРИТОРИИ

Наименование	Един. измер.	Количество	
		в гр. уч.	в гр. доп. благ.
Площадь участка	га	1312,00	264,00
Площадь застройки	кв.м	526,33	
Площадь покрытий	кв.м	492,67	224,00
Площадь озеленения	кв.м	293,00	40,00

ПРИМЕЧАНИЯ

- Границы участка проектируемого жилого дома нанесены согласно градостроительного плана земельного участка № RU 73304000 - 267 от 01.04.2015г.
- Топооснова выполнена ООО "ГЕОНИКА" 2015г
- Система координат СК-73 принята для г. Ульяновска. Система высот-Балтийская

УСЛОВНЫЕ ОБОЗНАЧЕНИЯ

- [Symbol] - существующие здания
- [Symbol] - граница участка
- [Symbol] - дороги, проезды
- [Symbol] - спортивная площадка
- [Symbol] - проектируемые здания
- [Symbol] - гр. доп. благ.
- [Symbol] - детская площадка
- [Symbol] - ограждение участка
- [Symbol] - велопарковка
- [Symbol] - велодорожка
- [Symbol] - площадка для отдыха взрослых

37/15 - ПЗУ				
г. Ульяновск, Ленинский район, Нижнетатарская, 12				
Изм.	К.уч.	№ док	Лист	Подп. Дата
разраб.	Гриневич			
Н.контроль	Климанов			
ГИП	Куломзин			
ГАП	Кормишин			
Директор	Капитонов			
Многоквартирный жилой дом со встроенными или пристроенными объектами социального и коммунально-бытового назначения и обслуживания населения				Стадия
Схема планировочной организации земельного участка М 1:500				Лист
				Листов
				П 1
				ООО "Симбирскпроект" г. Ульяновск