


Ситуационная схема

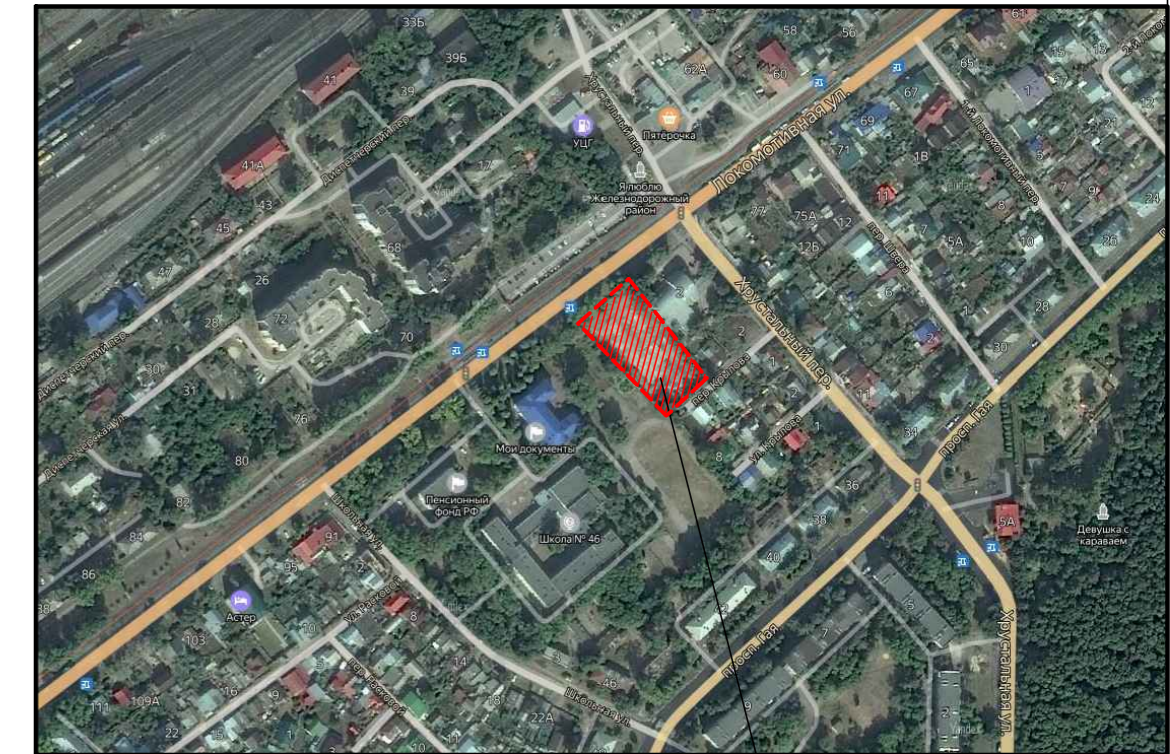

Участок отведенный под строительство

Ведомость жилых и общественных зданий

Номер на плане	Наименование и обозначение	Этажность	Количество		Площадь, м2			Строительный объем, м		
			квартир	зданий	застройки	общая	зданий	зданий		
1	Многоквартирный двухсекционный 12-ти этажный жилой дом	12	1	107	901,7	901,7	9621,9	9621,9	30991,05	30991,05

Экспликация площадок в границах отвода на дом

Обозначение на плане	Наименование	Площадь, м2	Примечание
P	Открытая стоянка для автомобилей	400,0	
C	Площадка для занятий физкультурой	48,0	
D	Площадки для игр детей	125,0	
B	Площадка отдыха	35,0	

Технико-экономические показатели

Наименование	Количество	
	в гр. отвода	Доп. благ.
1. Площадь территории в границах отвода	м2 3590,4	80,0
2. Площадь застройки	м2 901,7	
3. Площадь покрытия проездов, тротуаров, площадок, отмостки	м2 1632,0	80,0
4. Площадь озеленения	м2 1056,7	-

Заказчик: ООО "Магма Симбирск"

1056-ПЗУ

г. Ульяновск, Железнодорожный район, ул. Локомотивная 83

Изм.	Кол.	Лист	Док.	Подпись	Дата	Многоквартирный двухсекционный 12-ти этажный жилой дом	Стадия	Лист	Листов
Разработал	Маринина	Григорьев	09.19						
Нормоконтр	Гимранов	09.19				ООО "ЖилПроект"			

Каталог координат

N точек	X	Y
1	501876.23	2253211.52
2	501898.94	2253241.97
3	501901.63	2253245.74
4	501903.48	2253248.21
5	501894.20	2253256.09
6	501893.12	2253256.44
7	501890.51	2253257.35
8	501871.73	2253274.23
9	501875.22	2253278.31
10	501872.51	2253281.54
11	501867.75	2253285.62
12	501866.79	2253286.44
13	501866.56	2253286.63
14	501860.15	2253279.86
15	501849.10	2253289.45
16	501849.23	2253289.58
17	501847.46	2253291.22
18	501846.44	2253290.09
19	501838.06	2253297.81
20	501838.07	2253299.14
21	501837.37	2253299.90
22	501812.81	2253272.23

Условные обозначения

	граница участка кадастровый номер: 73:24:010808:23		проектируемые асф.-бет. проезды, тип1
	условная граница дополнительного благоустройства		проектируемый тротуар, тип2
	проектируемые здания		проектируемый газон
	М/М для инвалидов		проектируемое набивное покрытие площадок, тип4
	движение автотранспорта		проектируемое покрытие проезда для спец. техники площадок, тип5
			полоса для велосипедистов

Согласовано	
Взам. инв. №	
Подп. и дата	
Инв. № подл.	

