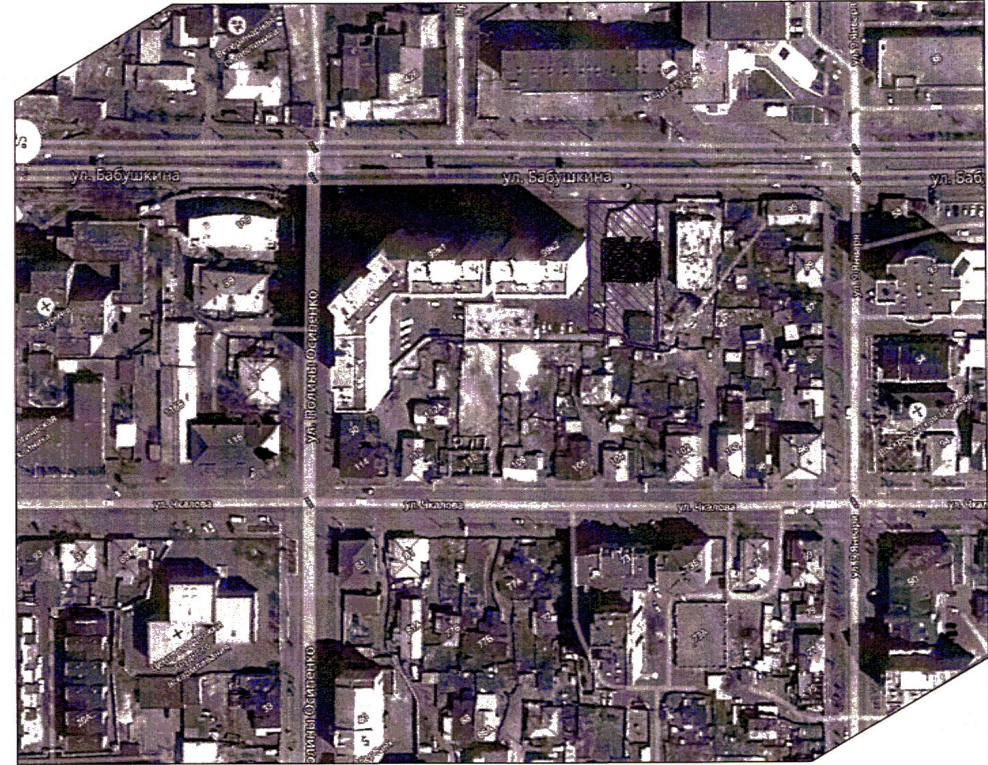
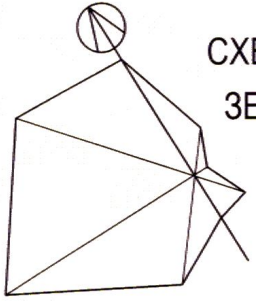
 

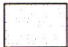


СИТУАЦИОННАЯ СХЕМА

СХЕМА ПЛАНИРОВОЧНОЙ ОРГАНИЗАЦИИ ЗЕМЕЛЬНОГО УЧАСТКА. М1:500.



УСЛОВНЫЕ ОБОЗНАЧЕНИЯ:

-  ПРОЕКТИРУЕМЫЕ ЗДАНИЯ
-  ГРАНИЦА УЧАСТКА
-  ТРОТУАРНАЯ ПЛИТКА
-  ГАЗОН

*Для оформления земельного участка
и.о.н.с. управления архитектуры
и градостроительства
А. Коенко О.К.В.
30.10.2017г.*

ЭКСПЛИКАЦИЯ ЗДАНИЙ И СООРУЖЕНИЙ

N по ген.	Наименование	Типовой проект
1	Жилой дом	проект
2	Жилой дом	сущ.
3	Трансформаторная подстанция	сущ.
4	Автостоянка гостевая	проект
4а	Автостоянка для инвалидов	проект
5	Площадка для мусороконтейнера	проект

					6817-ПЗУ		
					Многоквартирный жилой дом по ул. Бабушкина .		
Изм. Кол. у.	Лист	Индок.	Подп.	Дата	СТАДИЯ	ЛИСТ	ЛИСТОВ
Исполн.	Крылов				П	1	
Провер.	Крылов						
ГИП	Бронникова				Схема планировочной организации земельного участка.		ЗАОр НП ЧИТАГРАЖДАНПРОЕКТ
ген.дир.	Прокофьев				Ситуационная схема М1:2000.		

СОГЛАСОВАНО

Инв. N подл. Подпись и дата
Взам. инв. N