


Ведомость жилых и общественных зданий и сооружений

№ п/п	Наименование и обозначение	Этажность	Количество		Площадь, м2		Строительный объем, м3		
			зданий	квартир всего	застройки	Общая нормируемая	здания	всего	
1	Многоэтажный жилой дом 65-20	18	1	234	-	798	-	883.12	-
2	Многоэтажный жилой дом 65-21	18	1	234	-	813	-	885.56	-
3.1	Детская площадка	-	1	-	-	216.6	-	-	-
3.2	Детская площадка	-	1	-	-	210	-	-	-
4.1	Площадка отдыха	-	1	-	-	33.2	-	-	-
4.2	Площадка отдыха	-	1	-	-	31	-	-	-
5.1	Гостевая автостоянка на 5 м/м	-	1	-	-	-	-	-	-
5.2	Гостевая автостоянка на 5 м/м	-	1	-	-	-	-	-	-
5.3	Гостевая автостоянка на 6 м/м	-	1	-	-	-	-	-	-
5.4	Гостевая автостоянка на 9 м/м	-	1	-	-	-	-	-	-
5.5	Гостевая автостоянка на 10 м/м	-	1	-	-	-	-	-	-
5.6	Гостевая автостоянка на 4 м/м	-	1	-	-	-	-	-	-
5.7	Гостевая автостоянка на 3 м/м	-	1	-	-	-	-	-	-
5.8	Гостевая автостоянка на 12 м/м	-	1	-	-	-	-	-	-
5.9	Гостевая автостоянка на 16 м/м	-	1	-	-	-	-	-	-

Ситуационный план

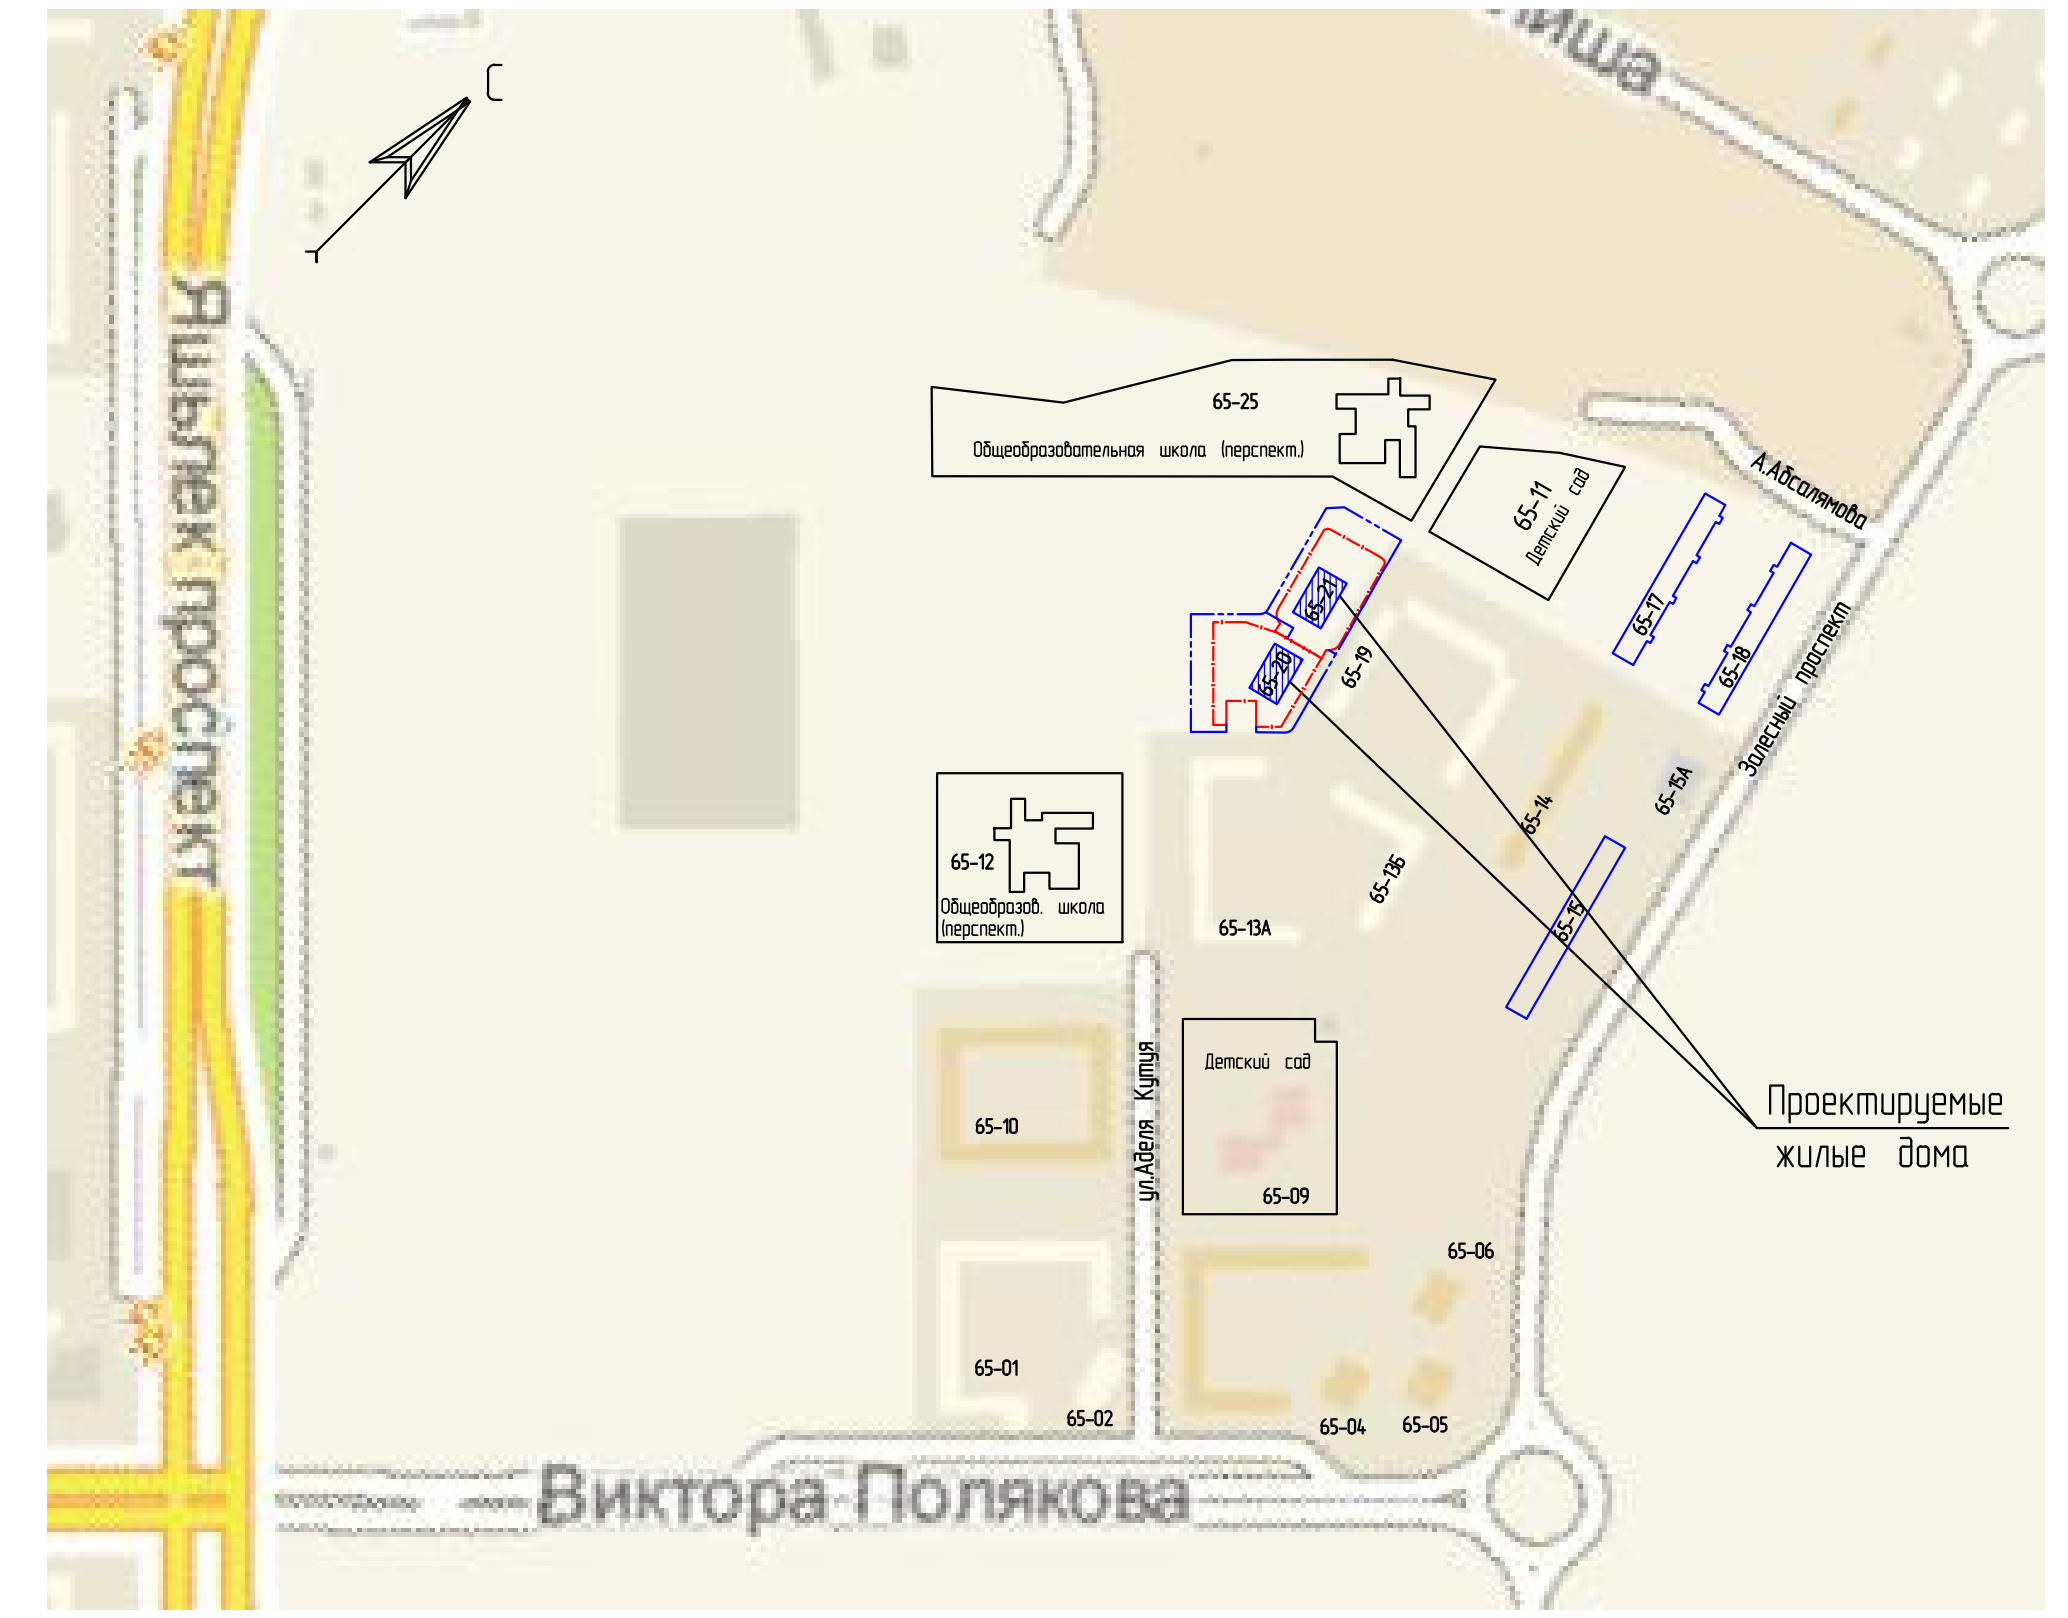

Условные обозначения

- - - - - Граница отведенного участка
- - - - - Граница благоустройства

				15-77-4-11-000-ПЗУ		
3	-	Зам.	4.51-17	11.2017	г.Набережные Челны, 65 микрорайон	
1	-	Зам.	4.09-17	11.2017		
Изм.	Колуч.	Лист	№ док.	Подпись	Дата	
Разработ.	Баймяшкина	11.2017	Многоэтажный жилой дом 65-20		Страницы	Листов
ТИП	Казаченко	11.2017			П	1
Н.контр.	Козаков	11.2017	Схема планировочной организации земельного участка № 1500		ООО "Стройпроект"	