Ведомость проектируемых жилых и общественных зданий и сооружений

№	Наименование и обозначение	Этажность	Количество: зданий	Количество: квартир, здания	Количество: квартир, всего	Площадь, м²: застройки, здания	Площадь, м²: застройки, всего	Площадь, м²: общая, здания	Площадь, м²: общая, всего	Строительный объем, м³: здания	Строительный объем, м³: всего
1	Проектируемый жилой дом	13	1	–	–		597,2		–		
2	Парковка на 30 м/м	1		–	–				–		–

Площадки

		Расч.	Проект.
А	Площадка для игр детей	107	107
Б	Площадка для отдыха взрослых	15	15
В	Площадка для занятия спортом	306	21
Г	Площадка для хоз. целей	46	46
Д	Стоянка	46	46

Ситуационная схема М1:2000

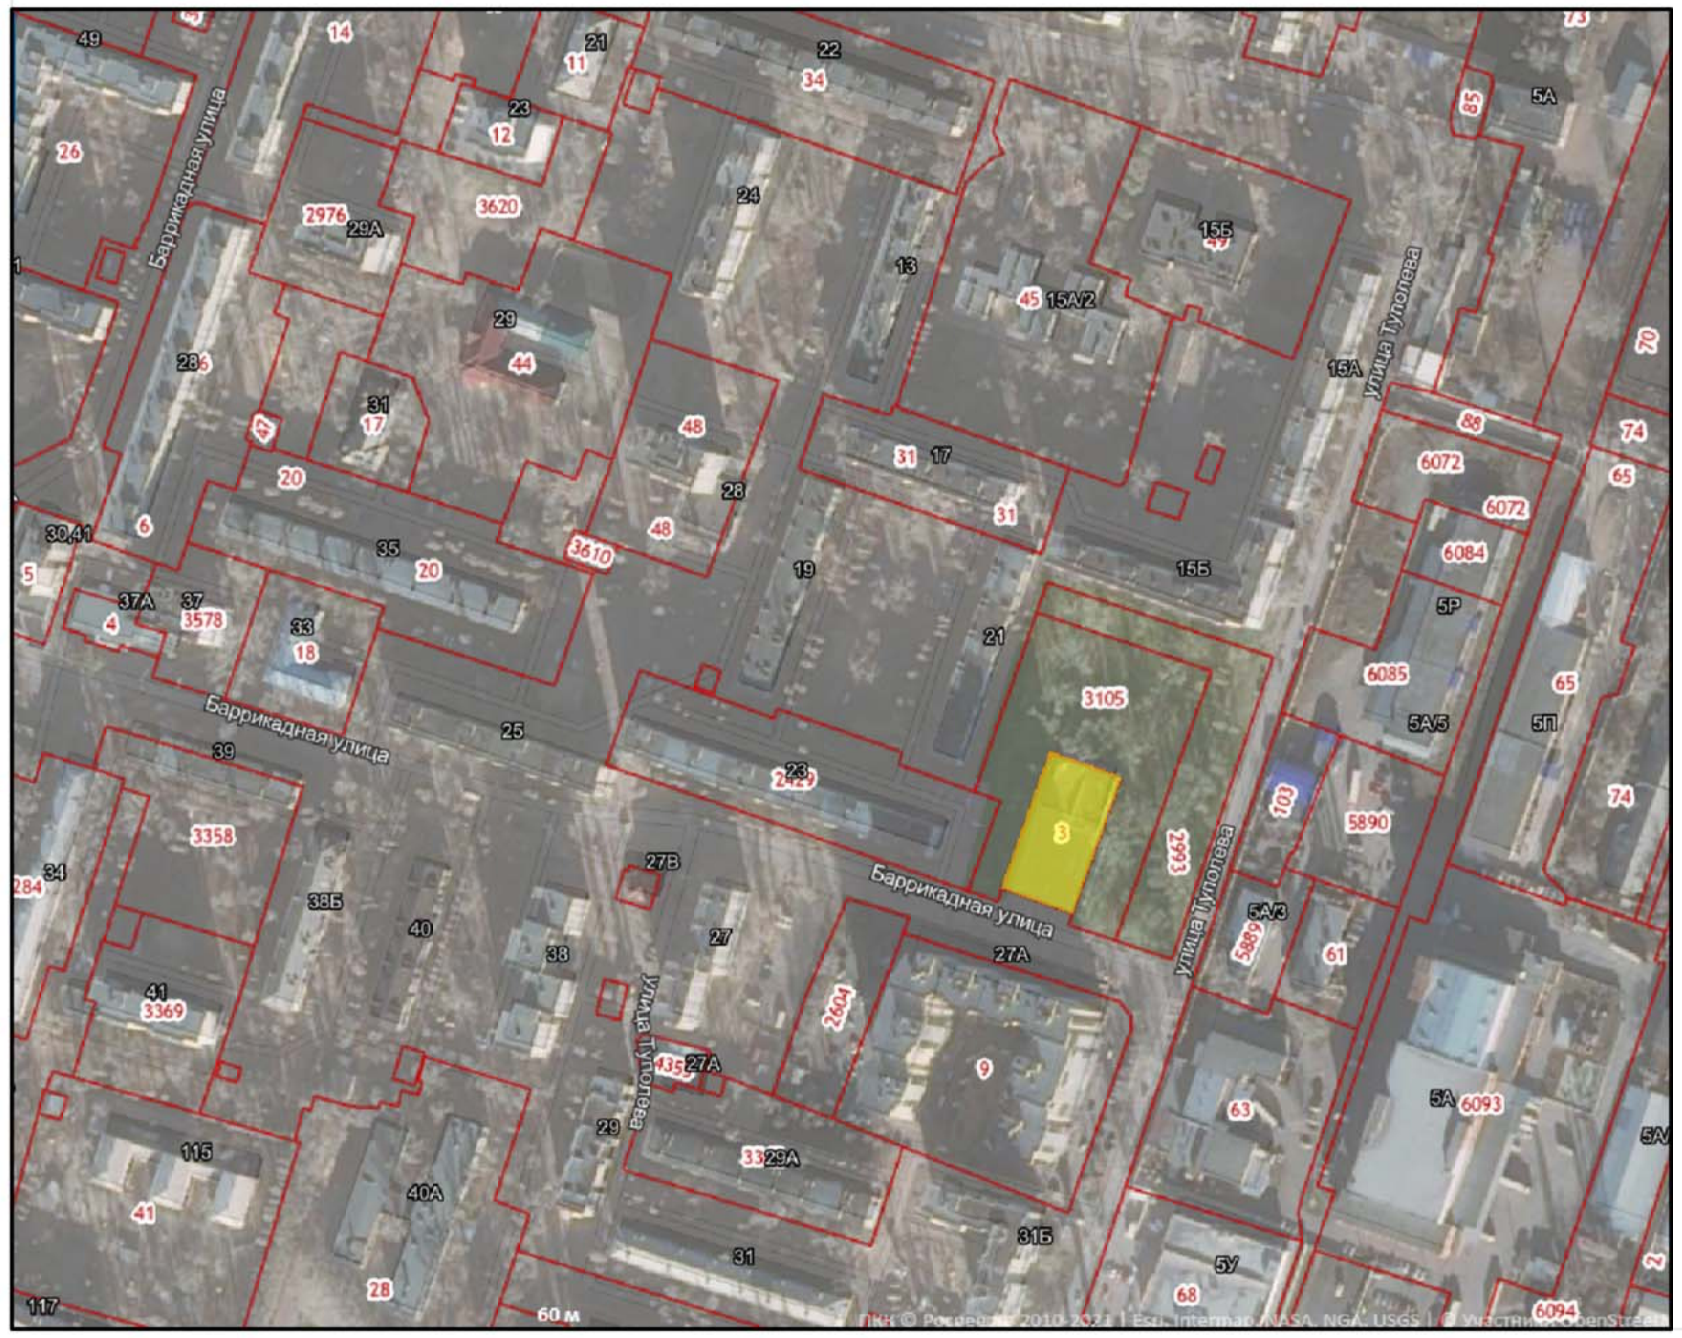

ТЕХНИКО-ЭКОНОМИЧЕСКИЕ ПОКАЗАТЕЛИ

Номер п/п	Наименование	Ед. изм.	Количество
1	Площадь земельного участка	м²	1853
2	Площадь застройки	м²	598,5
3	Площадь твердых покрытий	м²	895,3
4	Площадь озеленения в границах земельного участка	м²	359,2
5	Процент озеленения	%	29

Условные обозначения

- Проектируемое здание
- Граница подземной части здания
- Граница участка с поворотными точками
- Границы в пределах которых разрешается строительство объектов капитального строительства (не является площадью застройки, площадь застройки определяется с учетом действующих нормативов)
- Стоянки для МГН
- Пути движения транспорта

1. Разбивку проездов, дорожек и площадок вести от стен зданий.
2. Все размеры даны в метрах.
3. Ширина бордюрного камня входит в размер тротуара. Размер дороги дан в чистоте.

Согласовано		
Взам. инв. N°	Подп. и дата	Инв. N° подл.

Изм.	Кол.уч.	Лист	N док.	Подпись	Дата
ГИП		Жигайло			09.2
Исполн.		Мартынова			09.2
Н.контр.		Ломзин			09.2

011/21–ПЗУ

Многоквартирный жилой дом (жилой комплекс "Старт"), расположенный по адресу: г. Воронеж, ул. Туполева, 21а

Жилой комплекс	стадия	лист	листов
	П	1	

Схема планировочной организации земельного участка М1:500

ООО "НБПиКС"