

Ведомость жилых и общественных зданий и сооружений

Номер на плане	Наименование	Этажность	Количество		Площадь, м2				Строительный объем, м3	
			зданий	квартир	застройки		общая квартир (отопливаемая)		зданий	ВСЕГО
					здания	все-го	здания	все-го		
1	Жилой дом (проект.)	10	1	72		927,60		3727,35 708,04		18537,14
2	ТП (проектир.)	1	1			54,00				


Условные обозначения

- Красные линии
- - - Граница подсчета объемов работ
- = = = Подземная теплотрасса
- В1 — Водопровод хозяйственно-питьевой
- К1 — Канализация бытовая
- ЛЛ — Кабельная линия 0,4 кВ
- Г2 — Газопровод низкого давления

Сводный план инженерных сетей выполнен на основании следующих чертежей:

1. а) план сетей НВК , 01-РД/14-20- ИОС2(3).2 -
- б) план тепловых сетей, 01-РД/14-20 -ИОС4.3 -
- в) план кабельной линии 0.4кВ, 01-РД/14-20- ИОС1.2 -
- г) план сетей газоснабжения, 01-РД/14-20-ИОС6.2-

2. Данный лист не является документом для производства работ.
3. Прокладку сетей вести по рабочим чертежам соответствующих коммуникаций.

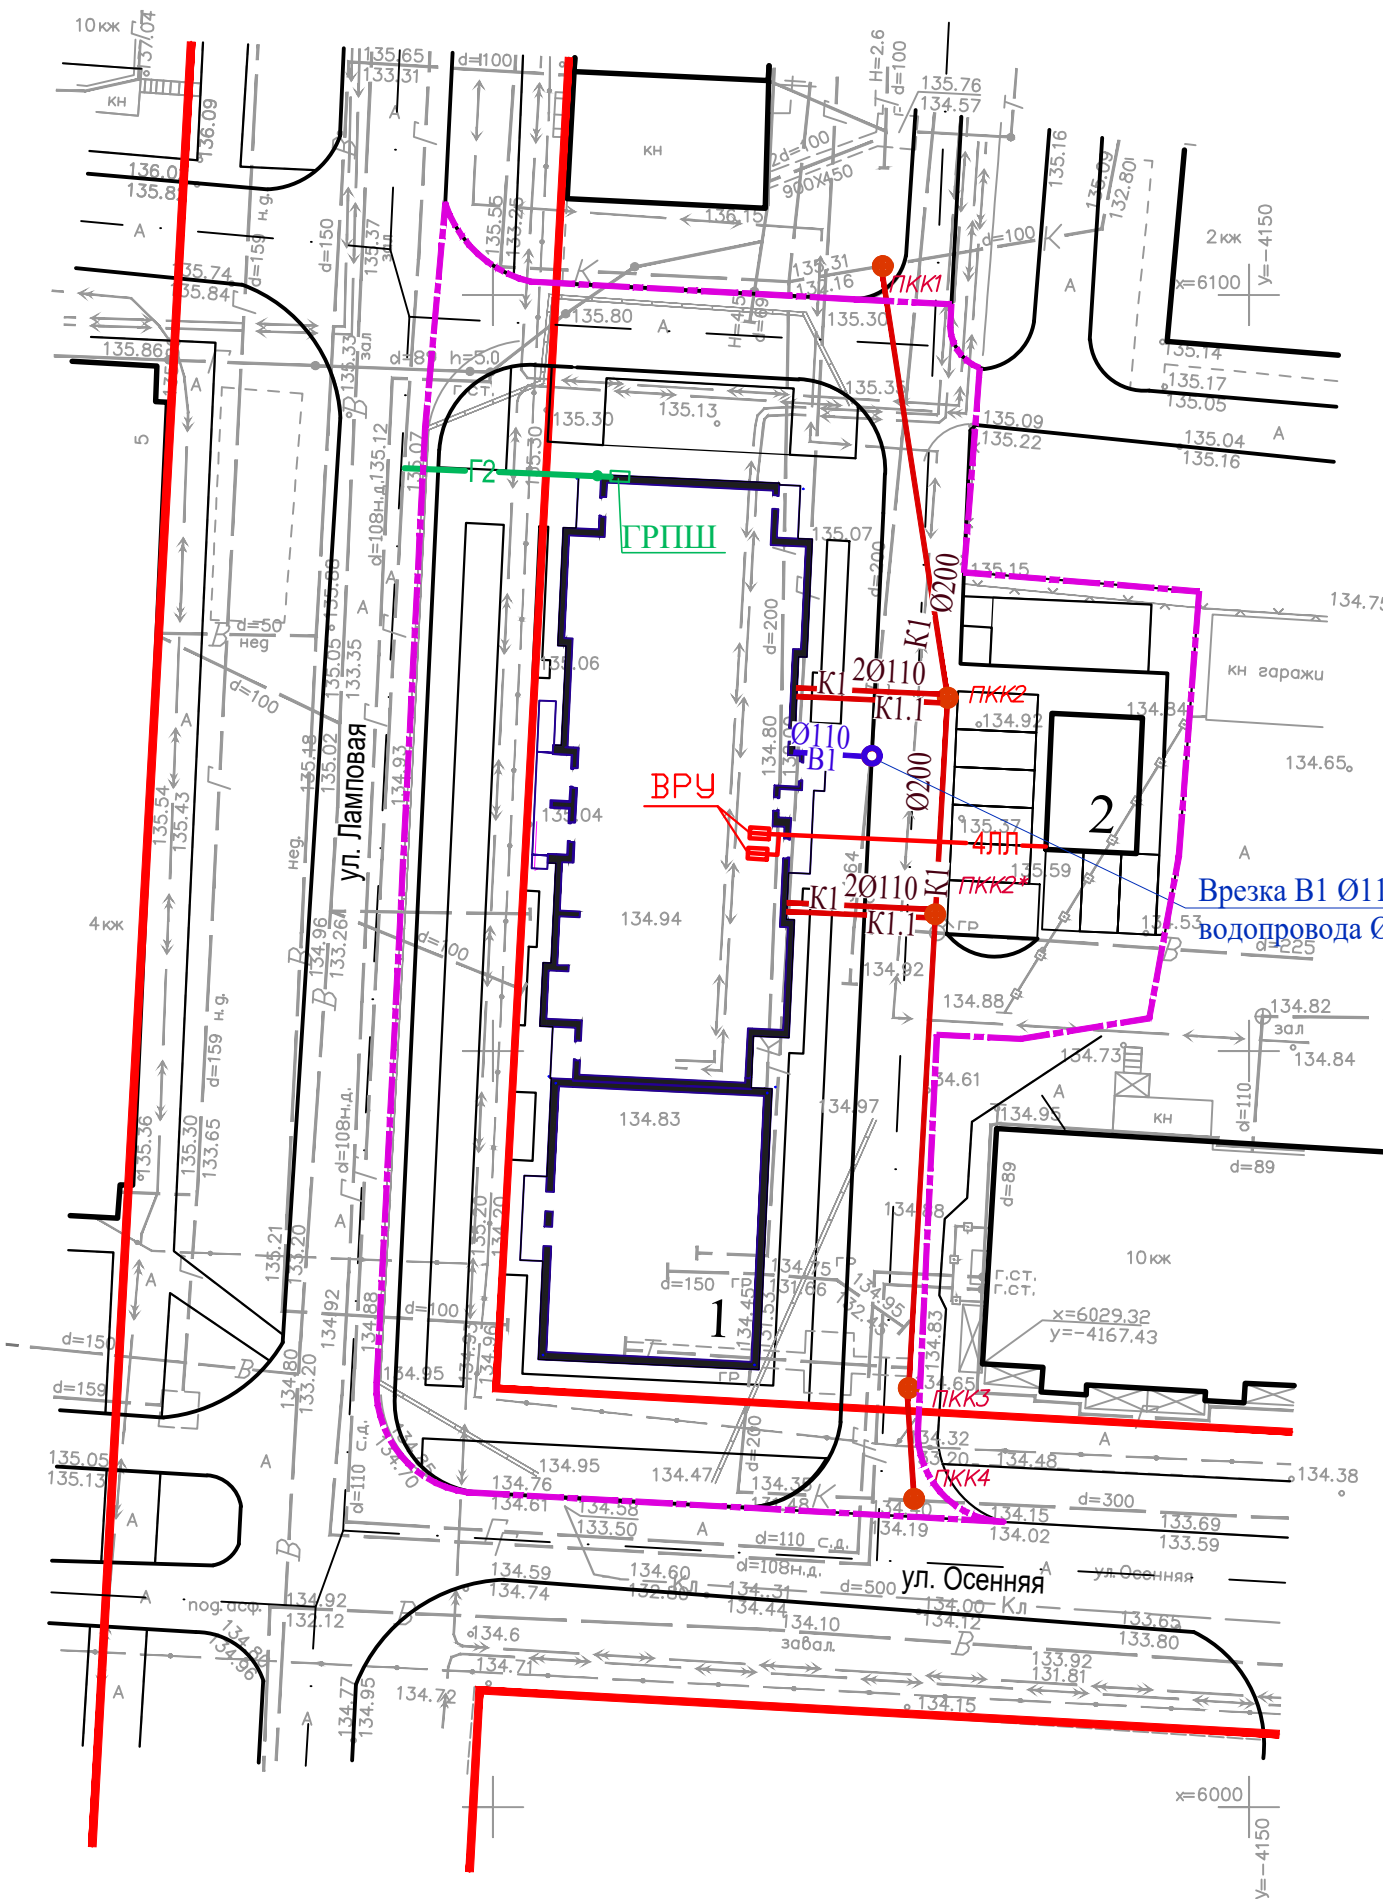

Име. № подл.	Подл. и дата	Взам. инв. №

К17-24-ПЗУ					
Многоэтажный жилой дом со встроенно-пристроенными нежилыми помещениями по адресу: г. Саратов, ул. Ламповая, д. 2					
Изм.	Кол.уч.	Лист	№ док.	Подпись	Дата
ГИП Дёмкин ГАП Яковлева				Схема планировочной организации земельного участка	Стадия Лист Листов П 9
Сводный план сетей инженерно-технического обеспечения, М 1:500				ООО "Кронверк Проект" г. Саратов	