


ВЕДОМОСТЬ ЖИЛЫХ И ОБЩЕСТВЕННЫХ ЗДАНИЙ И СООРУЖЕНИЙ

Номер на плане	Наименование и обозначение	Этажность	Количество		Площадь, м ²				Строительный объем, м ³	
			зданий	квартир	застройки	квартир (без учета поджий)	здания выше отм. 0,000	всего	здания выше отм. 0,000	всего
Здания										
1	Жилой дом №1 (проектир.)	11	1	252	1686,10		12451,87			58825,59
A	Блок-секция А	11	1	90	602,72		4435,16			21302,52
B	Блок-секция Б	11	1	72	480,66		3576,81			16642,49
B	Блок-секция В	11	1	90	602,72		4439,90			20880,58
2	4-х эт. жилой дом (существ.)	4	-	-	-	-	-	-	-	-
3	4-х эт. жилой дом (существ.)	4	-	-	-	-	-	-	-	-
4	5-ти эт. жилой дом (существ.)	5	-	-	-	-	-	-	-	-
5	5-ти эт. жилой дом (существ.)	5	-	-	-	-	-	-	-	-
Площадки										
ПД	Площадка для детей (проектир.)	-	-	-	60,00	60,00	-	-	-	-
ПО	Площадка для отдыха взрослых (проектир.)	-	-	-	32,00	32,00	-	-	-	-

* Строительный объем всего здания, включая ниже отм.0,000, составляет 68283,51м³

Разбивочный план. М 1:500.

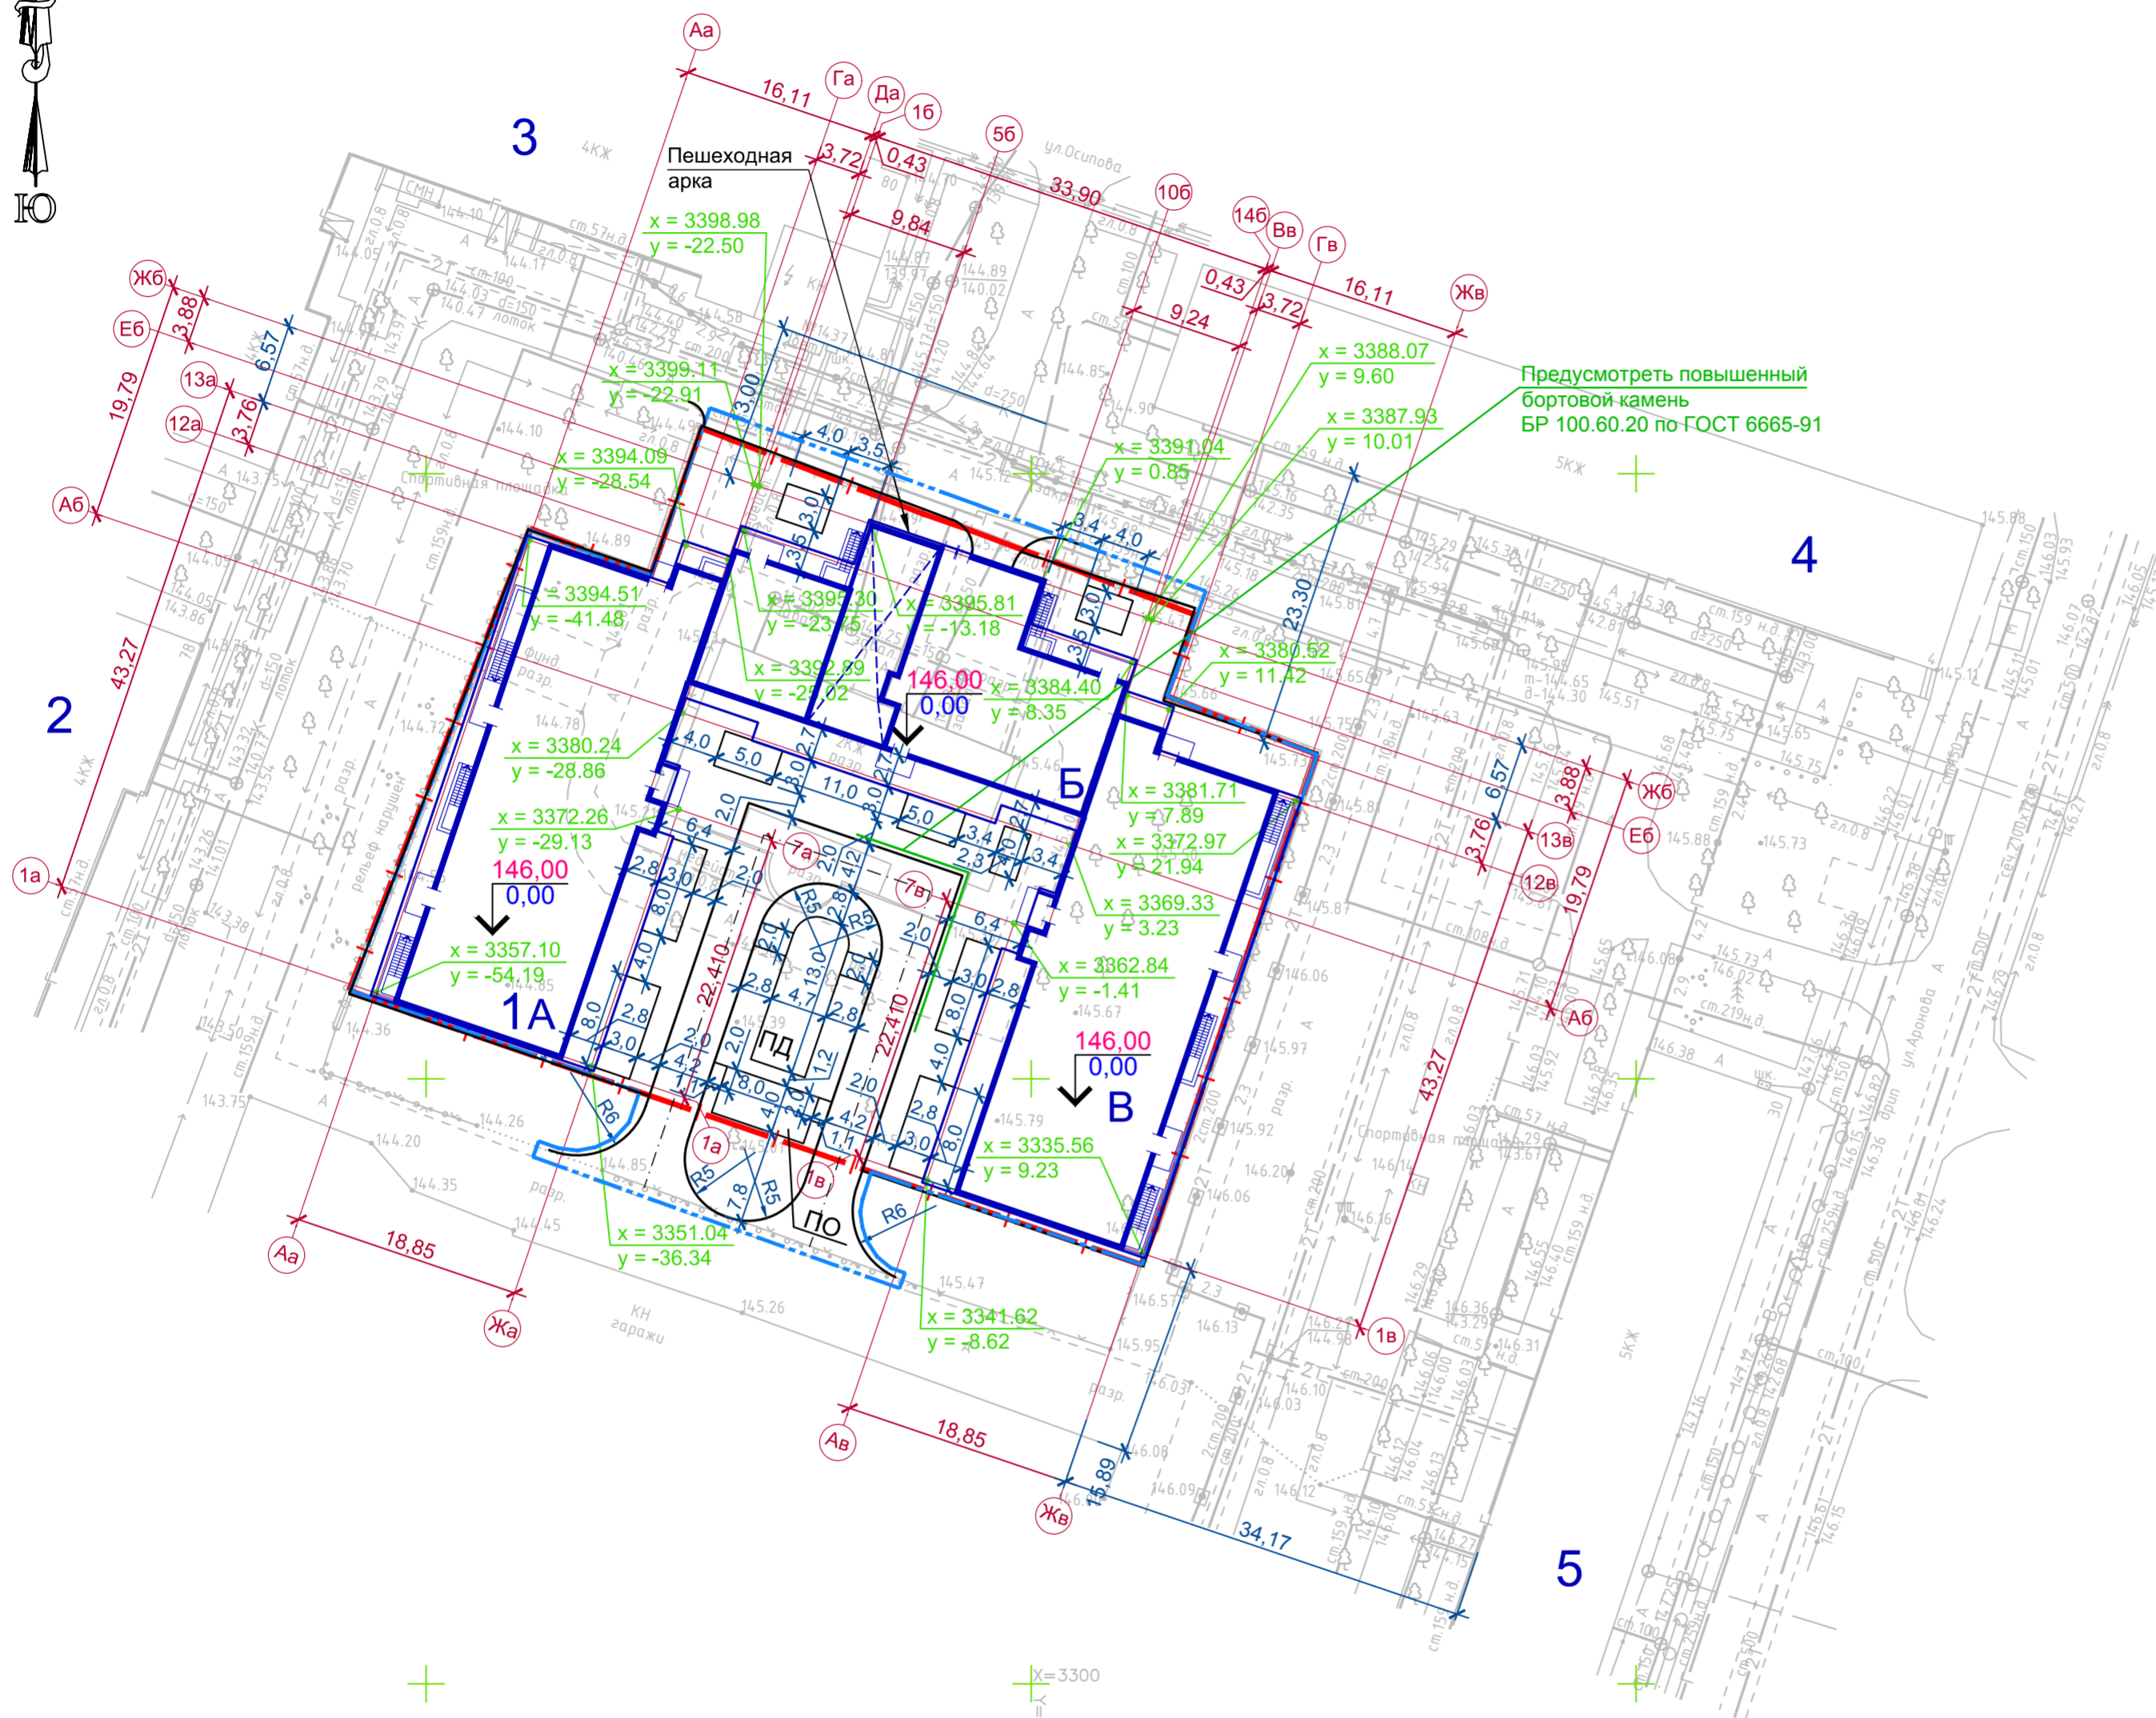

УСЛОВНЫЕ ОБОЗНАЧЕНИЯ

- - - - - Граница мест допустимого размещения зданий, строений и сооружений по градостроительному плану земельного участка (совпадает с границей отвода земельного участка с кадастровым номером 64:48:030212:39)
- - - - - Граница подсчета объемов работ
- Здание проектируемое

1. Проект разработан на топографической основе масштаба 1:500, выполненной ООО «Радиян» в 2018г.
2. Система высот Балтийская, система координат местная. Разбивку проектируемых зданий производить по координатам и от разбивочных линий. За разбивочный базис приняты фасады существующих жилых домов.
3. Размеры на чертеже даны в метрах.
4. До начала производства работ необходимо вызвать представителей организаций, имеющих инженерные коммуникации на данном участке и получить от них разрешение на производство работ, особое внимание обратить на кабельные сети

Баланс территории

Наименование	Количество м ²
Площадь участка в границах землепользования	3373,00
Площадь участка в границах подсчета объемов работ	3609,00
Площадь застройки	1686,10
Площадь проездов, тротуаров, площадок с твердым покрытием	1533,00
Площадь озеленения	389,90

				29/18-ПЗУ	Заказчик - ООО «СОЮЗ»				
				Десятиэтажный трехсекционный кирпично-монолитный жилой дом с подземным паркингом и техническим этажом по ул. Танкистов, 80А в Кировском районе г. Саратова					
Изм.	Кол.уч.	Лист	№под.	Подпись	Дата				
Разработал	Яковлева				12.18	Схема планировочной организации земельного участка	Стадия	Лист	Листов
							П	3	
Н.контр.	Труцелова				12.18	Разбивочный план. М 1:500.	 Формат А2		

Инов. № подл. Подпись и дата. Взам. инв. №