

Ситуационная схема г. Саратова



Условные обозначения:

- Граница отвода участка
- Граница подсчёта объемов работ
- Втопленный бордюр в местах пересечения пешеходов с проезжей частью дорог
- Демонтируемые здания, сооружения и инженерные сети
- Кустарники сорных пород, подлежащие вырубке, кол-во - 36 шт.
- Проектируемый участок


Ведомость жилых и общественных зданий и сооружений

Номер на плане	Наименование	Этажность	Количество		Площадь, м ²				Строительный объём, м ³		
			зданий	квартир	застройки		общая		зданий	ВСЕГО	
					здания	все-го	здания	все-го			
1А	Жилой дом со встроенными нежилыми помещениями и подземной автостоянкой, инд. пр., проектируемый	17	1	274	274	1560	1560	20352,3	20352,3	93950	93950
1Б	Подземная автостоянка, инд. пр., проектируемая	-	1							10300	
2	Гостевая автостоянка на 13 м/м, проектируемая										
3	Площадка для отдыха, проектируемая										
4	Детская площадка, проектируемая										

Показатели по участку:

- Площадь участка в границах отвода - 2615 м²;
- Площадь застройки без учёта арок и нависающих частей здания в границах отвода, в том числе подпорная стенка - 1382 м²;
- Площадь участка в границах подсчёта объемов работ - 3069 м²;
- Площадь покрытия в границах подсчёта объемов работ - 1687 м²;
- Площадь озеленения в переносных вазонах - 30 м².

					01/18-К-ПЗУ					
					Многоэтажный жилой дом со встроенными нежилыми помещениями и подземной автостоянкой по ул.Рабочей в Октябрьском районе г.Саратова. Корректировка проекта					
Изм.	Кол.уч.	Лист	№ док.	Подпись	Дата	Схема планировочной организации участка		Стадия	Лист	Листов
ГАП	Макарова				04.2018			П	2	
Проектир.	Мордовина					Разбивочный план; М 1:500		ООО "Лепта" г. Саратов, 2018 г.		

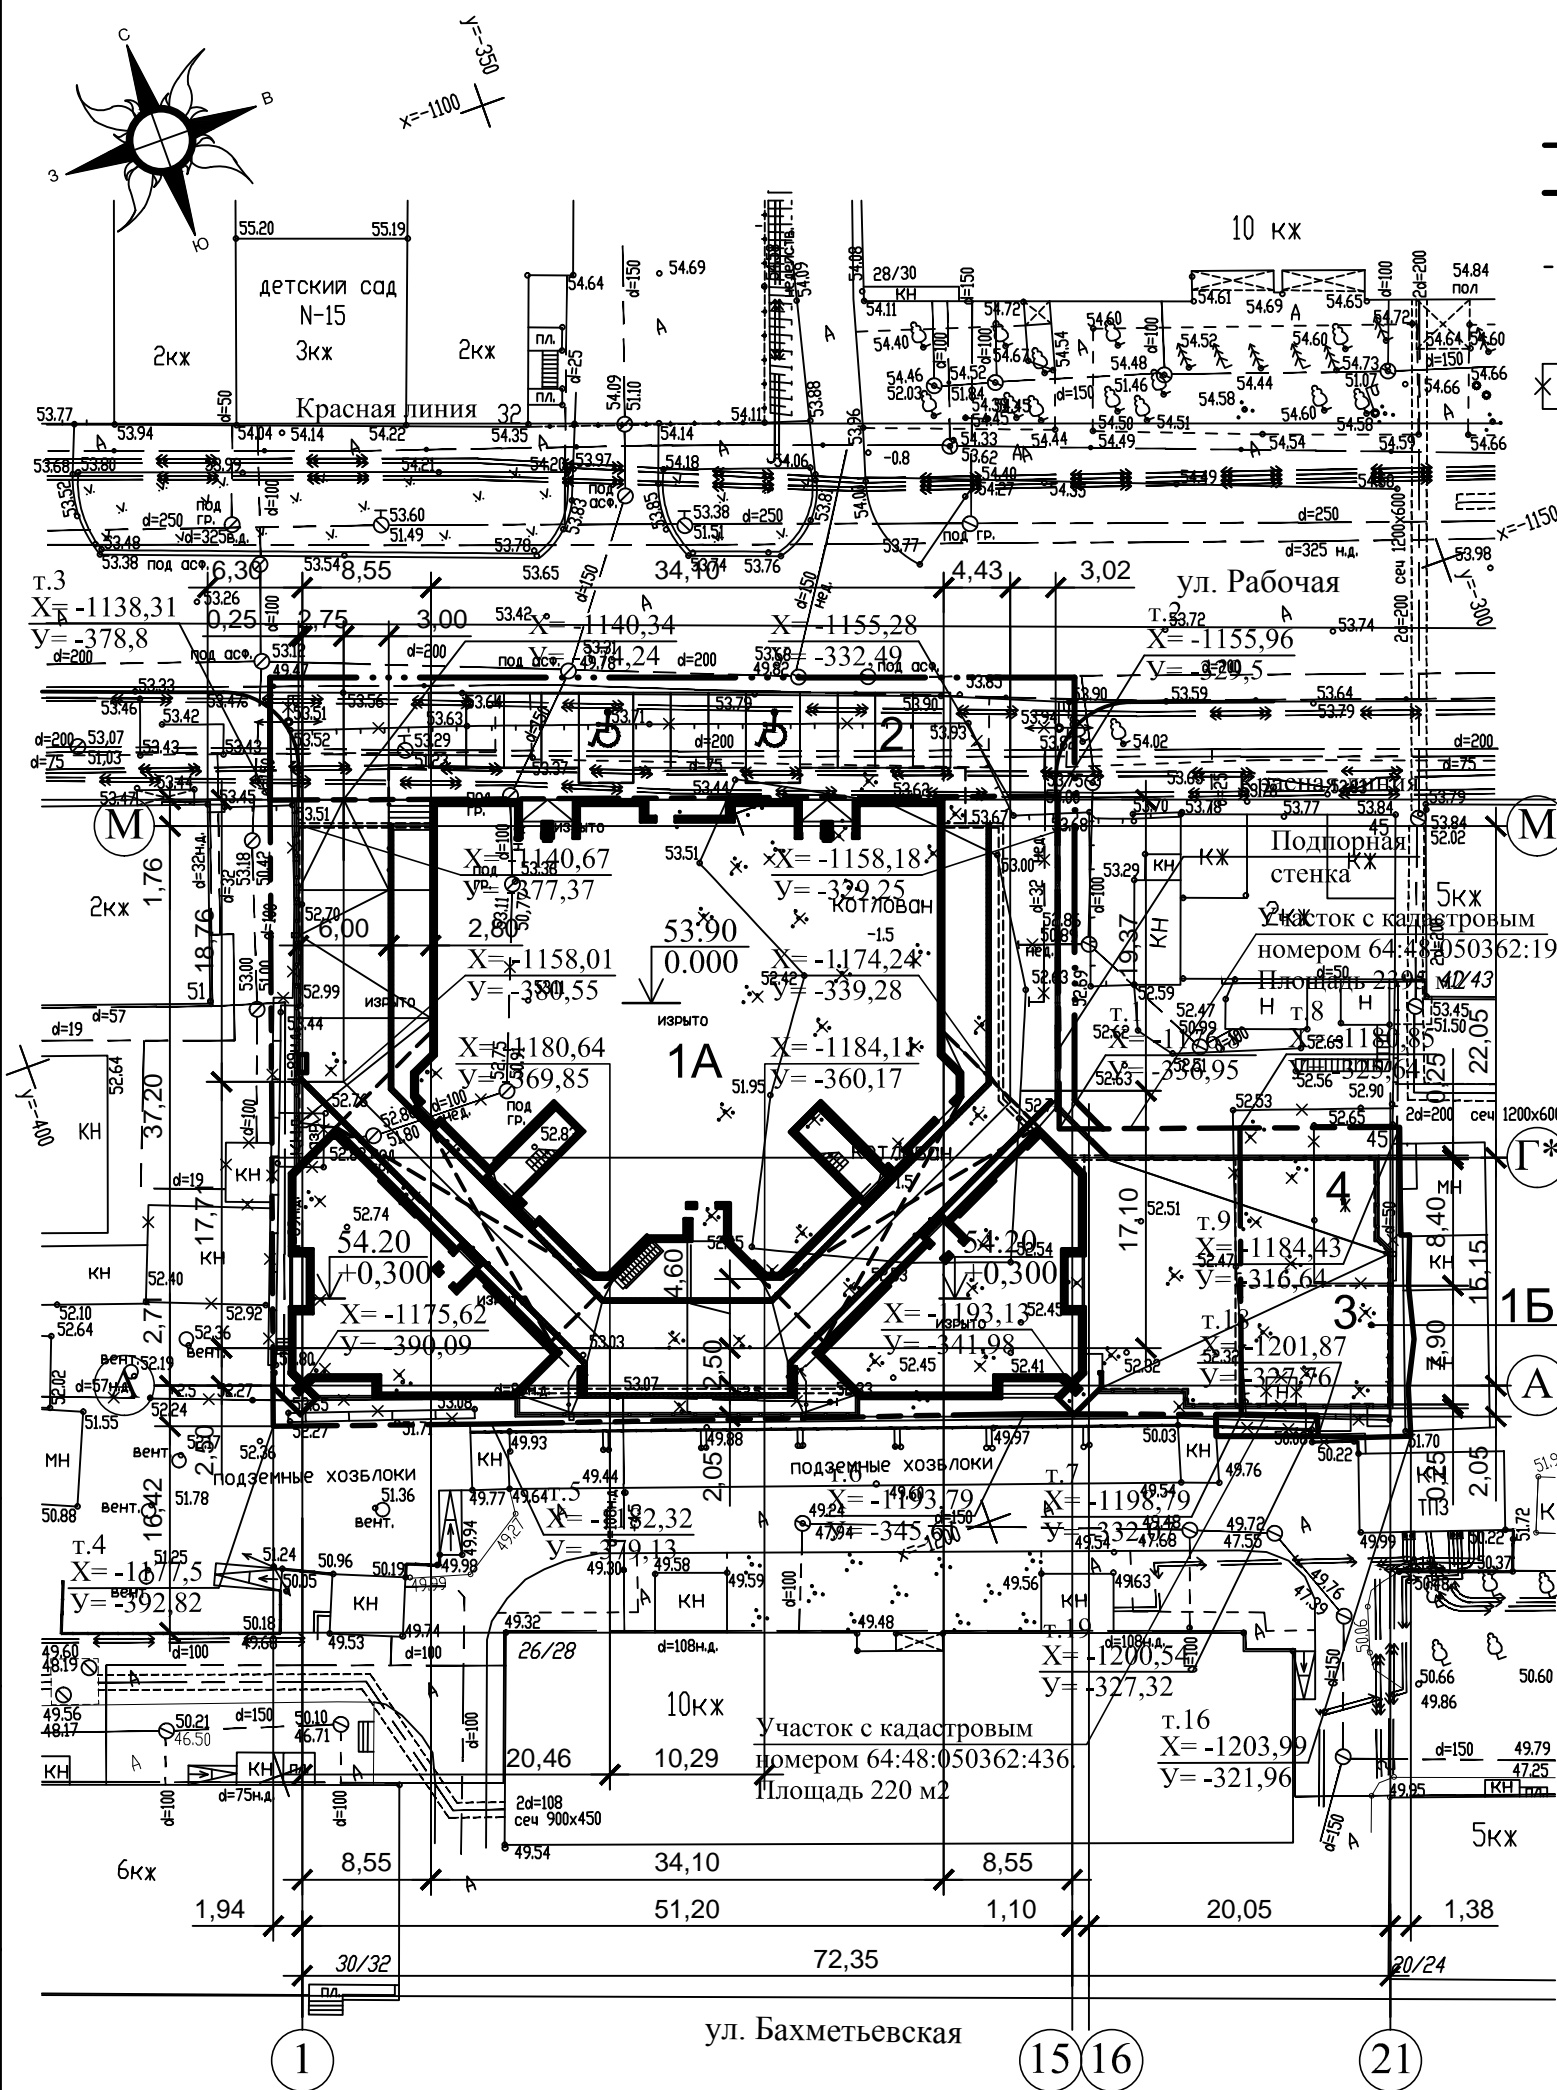

Инв. № подл.	Подпись и дата	Взам. инв. №