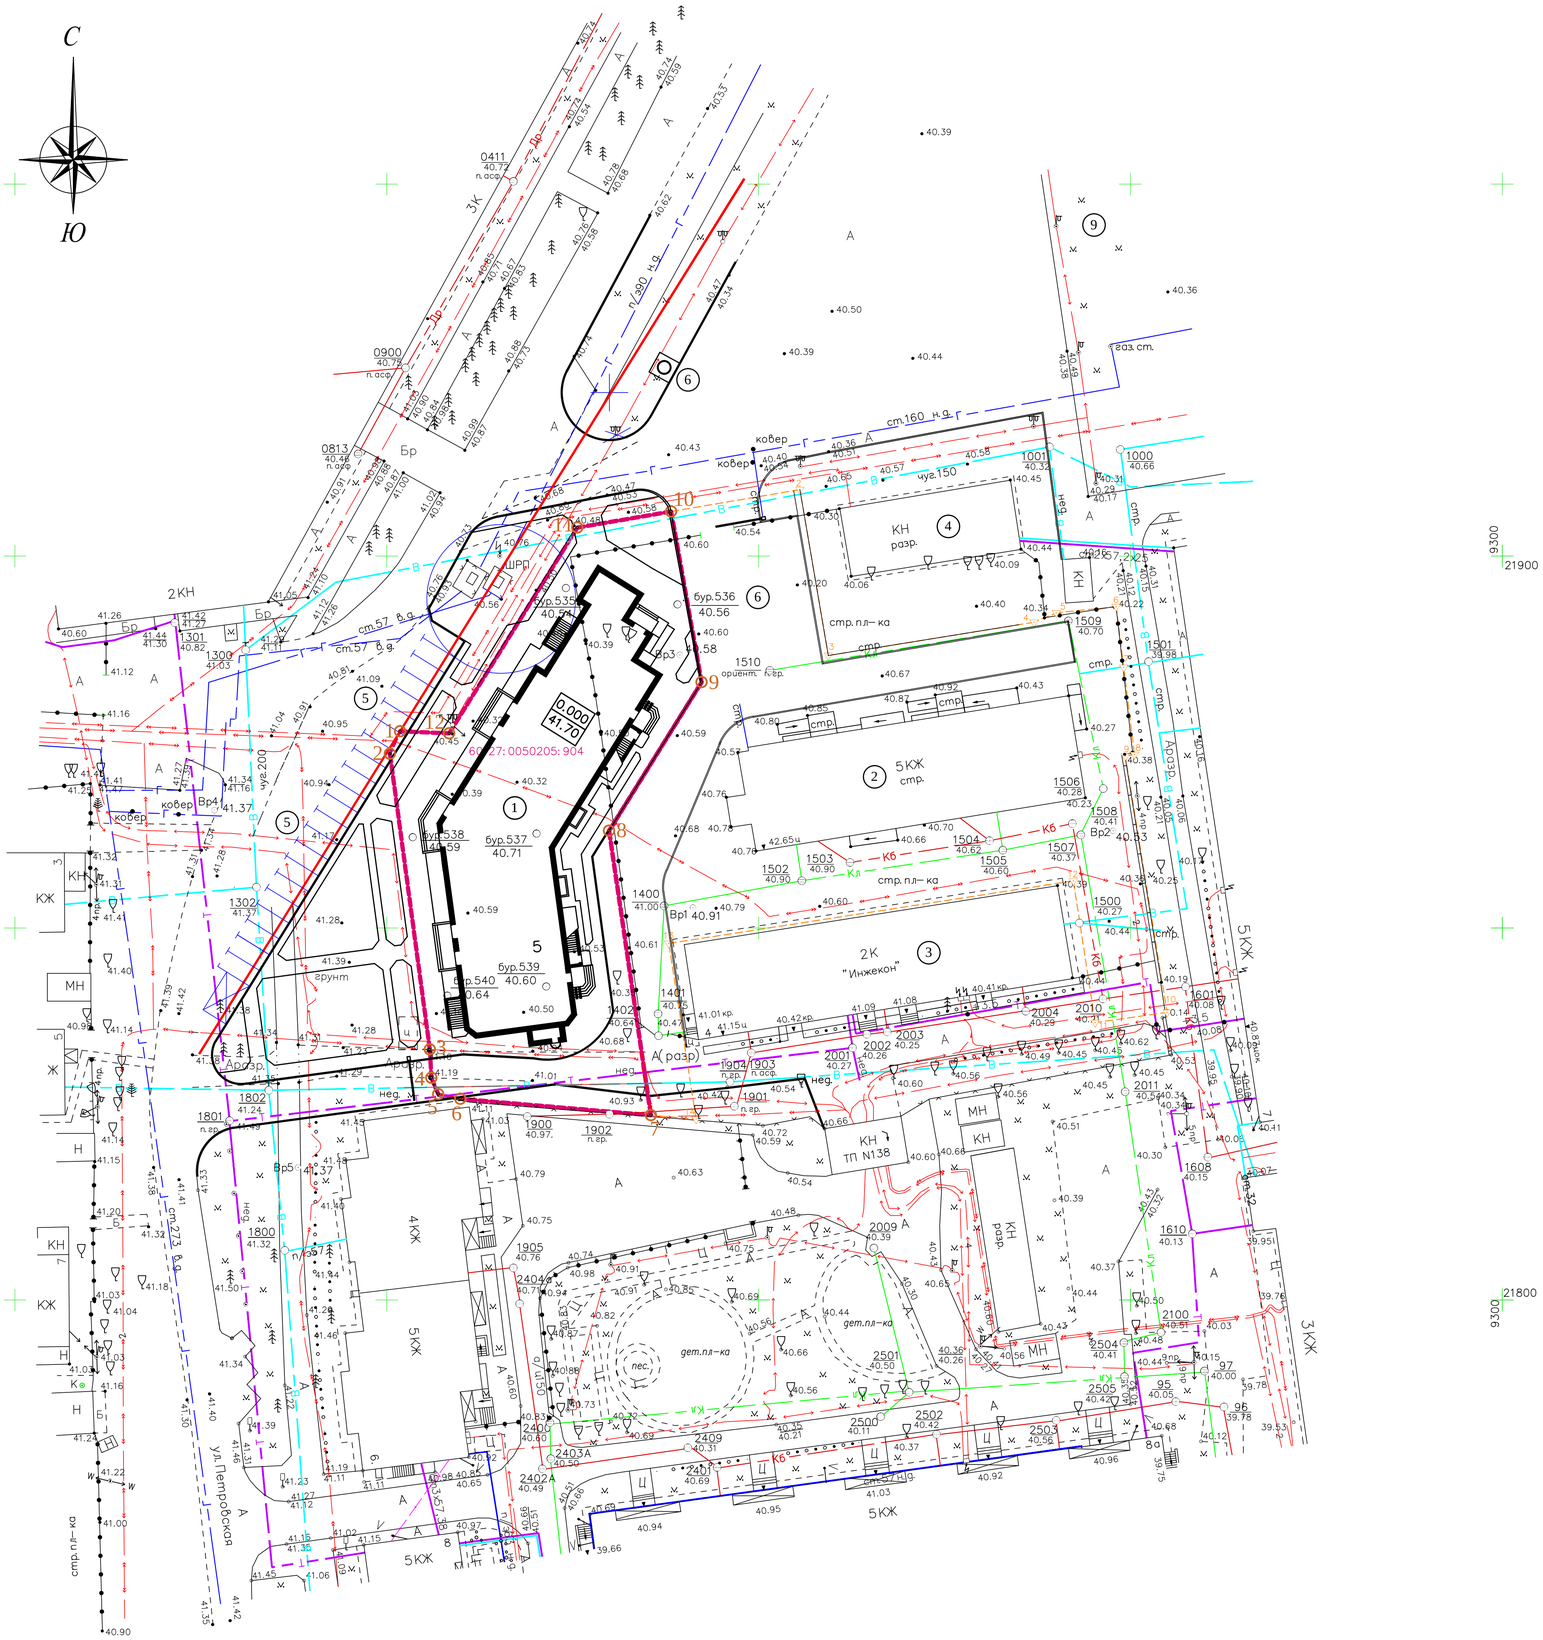

Показатели по генплану

Номер П/П	Наименование	кол-во кв.м	Примечание
1	Площадь отведённого участка	2113.00	
2	Площадь участка в границах благоустройства	3906.10	
3	Площадь застройки	1156.55	
4	Площадь а/б проездов	840.75	
5	Площадь покрытия из тротуарной плитки сухого прессования	891.23	
6	Площадь газонов	1017.57	

Ведомость жилых и общественных зданий и сооружений

Номер по Генплану	Обозначение	Этажность	Количество		Площадь (м.кв.)		Строит. объём (м.куб.)
			Зданий	Жил.пом.	Застройки	Общая площадь	Здания
1	Проектируемое многофункциональное здание (жилой дом со встроенными помещениями)	5	1	45	1156.55	5143.01	17132.59
2	Жилое здание	5	1	35	699.70	——	——
3	Административное здание "Инжекон"	2	1	——	654.50	——	——
4	Разрушенное нежилое здание	——	1	——	——	——	——

Ведомость площадок благоустройства

номер по Г. П.	Наименование	Площадь (м.кв.)	Примечание
5	Парковка на 10 автомобилей (2 штуки)		Проектируемая
6	Парковка на 8 автомобилей		Существующая
7	Площадка для мусороконтейнера заглублённого типа ёмкостью 5 м.куб. SILO-Citybin	9.00	Существующая
8	Парковка на 12 автомобилей		Проектируемая
9	Детские игровые площадки		Существующая

Условные обозначения:

- Красная линия

- Границы ЗУ нанесены по данным АИС

1 - Точка поворота границы земельного участка согласно град. плана

Примечание:

Съёмку и съёмку текущих изменений выполнил в феврале 2016 года
инженер топограф Завьялова Г.С.
Система координат местная г.Пскова
Система высот Балтийская
Свидетельство 01-И-№0046-2 о допуске к работам по выполнению инженерных изысканий от 18.10.2011 г. выдана саморегулируемой организацией Некоммерческое партнёрство содействия развитию инженерно-изыскательской отрасли
" Ассоциация инженерные изыскания в строительстве "

Разрешение N11 ген.директора Хомича П.И. от 20.02.2016г. в кол-ве 5 экз.

						А.011.2016 ПЗУ		
Изм.	Лист	Кол.уч.	№ док.	Подпись	Дата	Многофункциональное здание по ул.Петровской,4б в городе Пскове		
							Стадия	Лист	Листов
							П		
ГИП		Куприянов				Схема планировочной организации земельного участка М 1:500	ПСКОВГРАЖДАНПРОЕКТ	
ГАП		Гольман						
Разраб.		Гольман						