


Схема планировочной организации земельного участка.  
М 1:500.

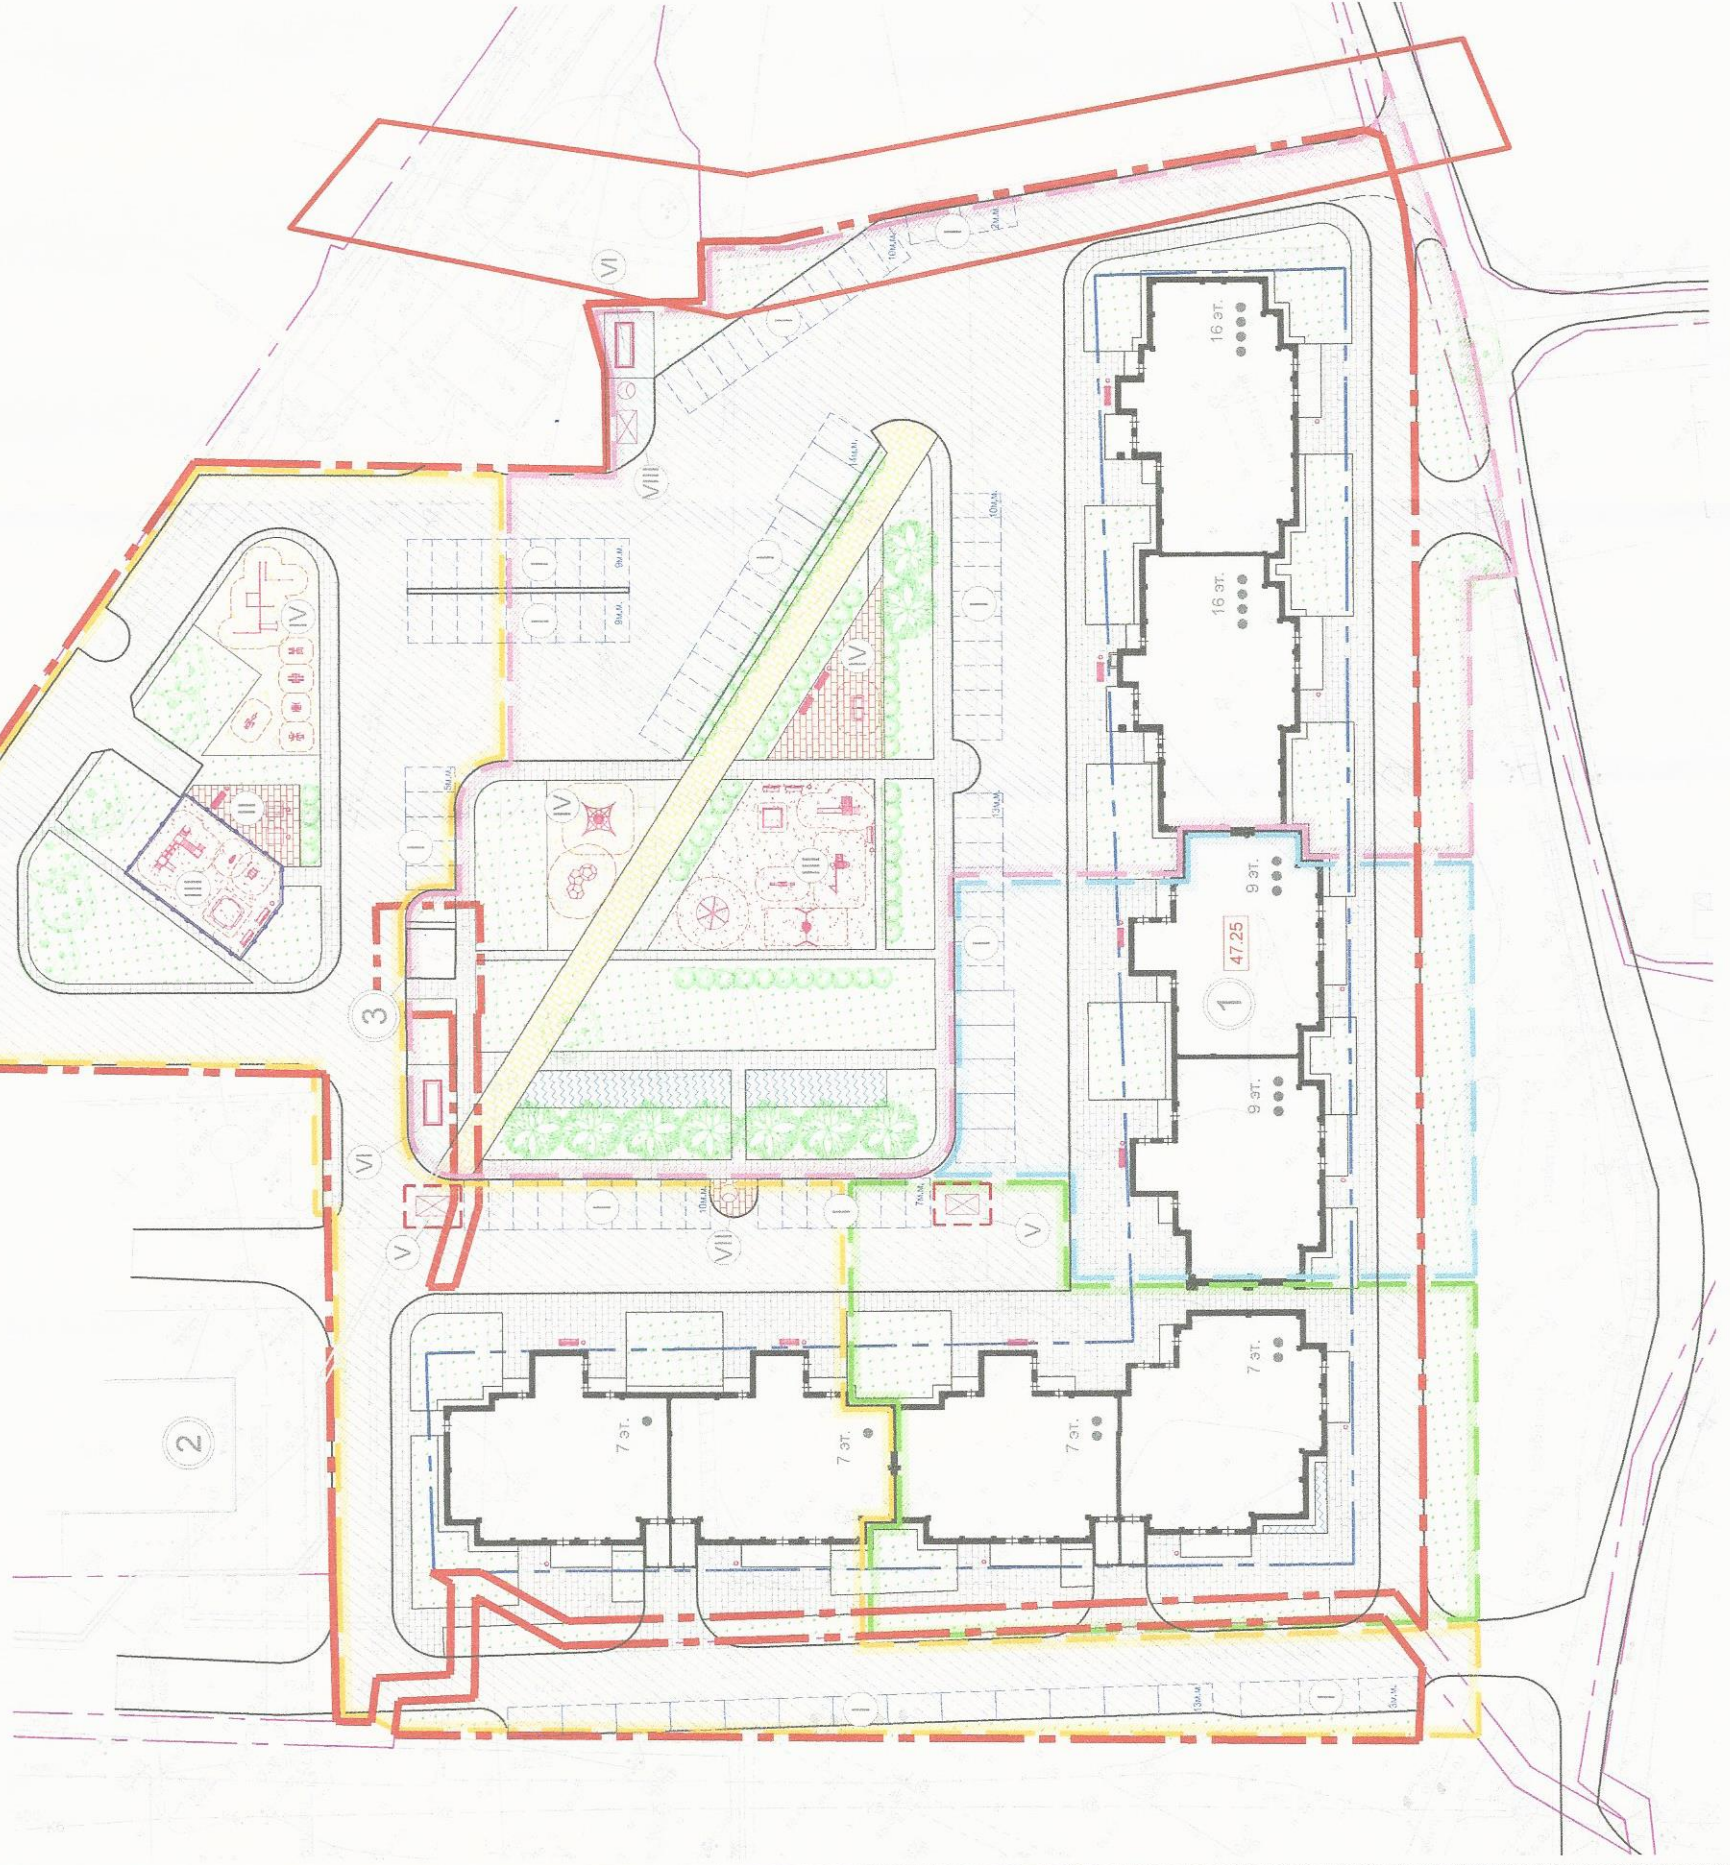

Ведомость жилых и общественных зданий и сооружений


Номер на плане	Наименование и обозначение	Этажность	Количество		Площадь, м <sup>2</sup>		Строительный объем, м <sup>3</sup>	
			зданий	квартир	застройки	общая нормируемая	здания	здания
1	Проектируемое жилое здание со встроенными нежилыми помещениями	7, 9, 16	1	345	3381,1			
2	Многоквартирный жилой дом	5	1					
3	Трансформаторная подстанция							

Экспликация площадок благоустройства

Поз.	Наименование	Кол-во, шт.	Площадь, м <sup>2</sup>	Примечание
I	Площадка для временной парковки легковых автомобилей	12		общая вместимость - 105 мест
II	Площадка отдыха для взрослых	1	62,1	
III	Детская игровая площадка	2	442,8	общая площадь
IV	Физкультурная площадка	3	453,3	общая площадь
V	Временная площадка для установки контейнера для сбора крупногабаритного мусора	1	23,6	
VI	Площадка с боксом для хранения мусорных контейнеров (нежилые помещения)	2	81,0	общая площадь
VII	Площадка для заглубленных мусорных контейнеров	1	12,4	
VIII	Площадка для сбора крупногабаритного мусора и заглубленных мусорных контейнеров	1	40,5	

Условные обозначения:

- проектируемое здание;
- существующие здания, строения, сооружения
- существующие здания, строения, сооружения подлежащие демонтажу
- границы смежных земельных участков;
- граница земельного участка;
- граница места допустимого размещения здания;
- граница 1й очереди благоустройства;
- граница 2й очереди благоустройства;
- граница 3й очереди благоустройства;
- граница 4й очереди благоустройства;
- очередь строительства;
- ограждение детской площадки
- посадка деревьев
- посадка кустарника

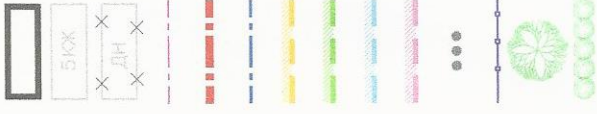

Изм.	Кол. уч.	Лист	№ док.	Подпись	Дата
Разработал	Полосина				
Рук. группы	Голомидов				
Ит. контроль	Морозова				

225-2019/01 2-ПЗУ	
Жилой дом со встроенными нежилыми помещениями по адресу: г.Псков, ул.Алексея Алексина, д.14, на земельном участке с КН 60:27:0110109:239	
Стадия	Лист
П	2
Схема планировочной организации земельного участка М 1:500.	
ИП «ПРОЕКТ» <a href="http://ip-proekt.ru">http://ip-proekt.ru</a>	
Формат #	

Инва. № подл.	Подпись и дата	Взам. инв. №	Согласовано
---------------	----------------	--------------	-------------